


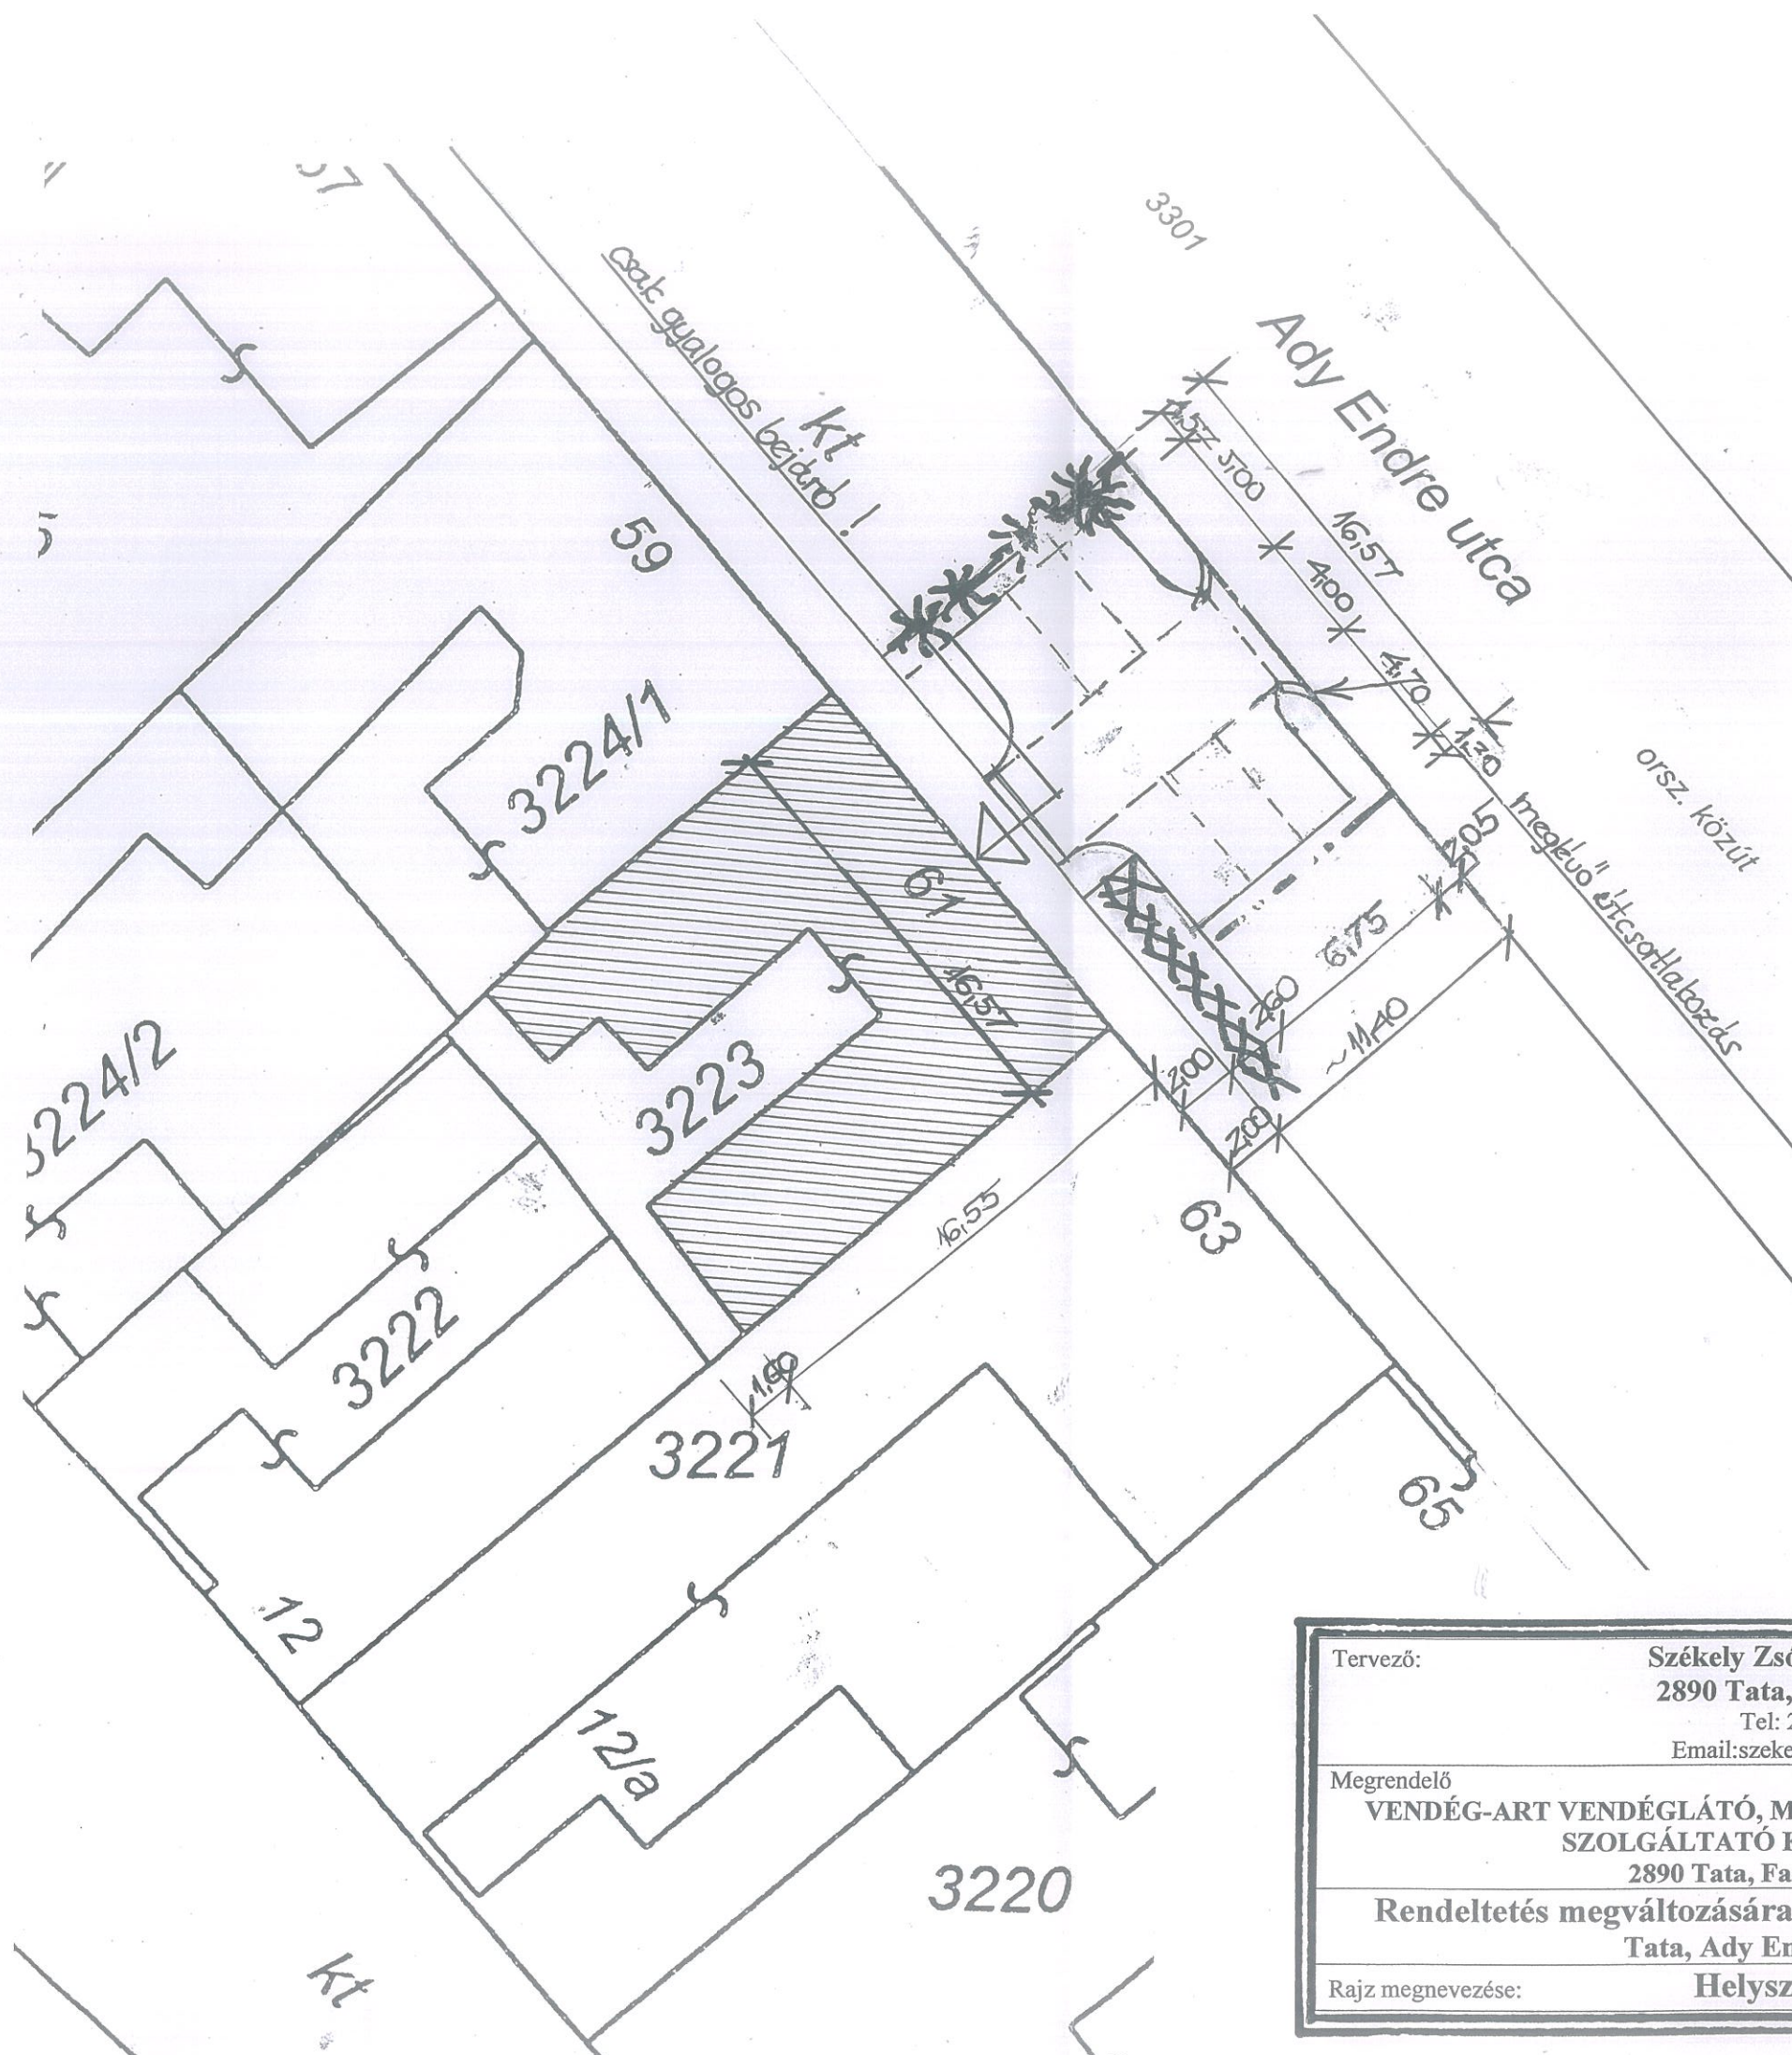

Tervező:	Székely Zsófia (É1-11-0103) 2890 Tata, Váralja u. 22/B Tel: 20/920 7240 Email: szekelyzs1@t-online.hu
Megrendelő	VENDÉG-ART VENDÉGLÁTÓ, MŰVÉSZETI, KERESKEDELMI ÉS SZOLGÁLTATÓ KFT. Tsz: 23693234 2890 Tata, Fazekas u. 64/A
Rajz megnevezése:	Rendeltetés megváltozására irányuló engedélyezési terv Tata, Ady Endre u. 61.sz.
	Helyszínrajz
	Dátum: 2012-03-26
	Méretarány: 1:250
	Rajzszám: 5.1.

The floor plan shows a building layout with the following rooms and details:

- WC-mosdó** (bathroom): $6,10\text{m}^2$, located at the top right.
- Kha** (kitchen): $15,15\text{m}^2$, located in the middle right.
- Szoba** (bedroom): $21,20\text{m}^2$, located below the kitchen.
- Szoba hajópadló** (bedroom with ship floor): $25,00\text{m}^2$, located at the bottom right.
- Rakt.** (storage): $7,9\text{m}^2$, located in the center.
- Szoba hajópadló** (bedroom with ship floor): $25,50\text{m}^2$, located at the bottom left.
- Vizes helyiség** (water room): $18,35\text{m}^2$, located in the middle left.
- Szoba** (bedroom): $29,60\text{m}^2$, located at the top left.

Technical specifications and dimensions include:

- Room heights: $Bm = 2,85\text{m}$, $Bm = 3,22\text{m}$, $Bm = 3,15\text{m}$, $Bm = 3,15\text{m}$, $Bm = 2,15\text{m}$.
- Staircase: $pm = 15$, $pm = 55$, $pm = 89$.
- Door and window dimensions: $110/206$, $80/180$, $120/235$, $145/235$, $115/285$.
- Level markers: $\pm 0,00$, $+1,02$, $-0,27$, $-0,30$, $-0,46$.
- Section lines: A-A*, A-A.
- Overall dimensions: $6,06$, $5,00$, $4,45$, $2,71$, $3,35$, $2,18$, 33 , $2,69$, 33 , $8,14$, $2,37$, $5,00$, $6,06$.

Hand-drawn architectural floor plan of a rectangular building. The plan includes the following details:


- Dimensions:**
 - Overall width: 606
 - Overall height: 586
 - Internal width: 486
 - Internal height: 532
 - Left side offsets: 53 (top), 53 (bottom)
 - Right side offsets: 60 (top), 60 (bottom)
 - Top right corner offsets: 70, 40
 - Bottom right corner offsets: 113, 173
 - Internal vertical offset: 1,98
 - Internal horizontal offset: 1,07
- Area Calculation:**

Pince: $28,48\text{m}^2$
- Orientation:**


A north arrow is located at the bottom left, pointing towards the top right of the page.
- Other Features:**
 - A staircase is indicated by a hatched area on the right side.
 - A circular feature, possibly a well or a small room, is located in the center of the plan.
 - A small rectangular feature is located at the top right corner.

Rajzsám: 5.2.


B-B

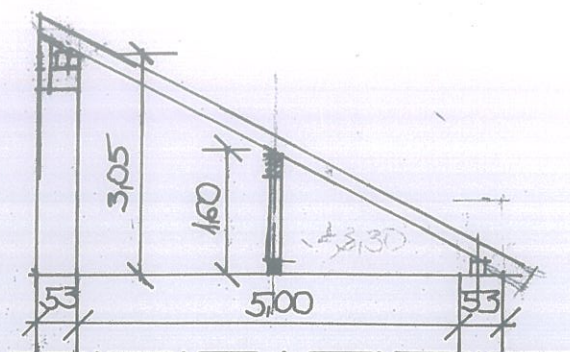


TETŐALAPRAJZ

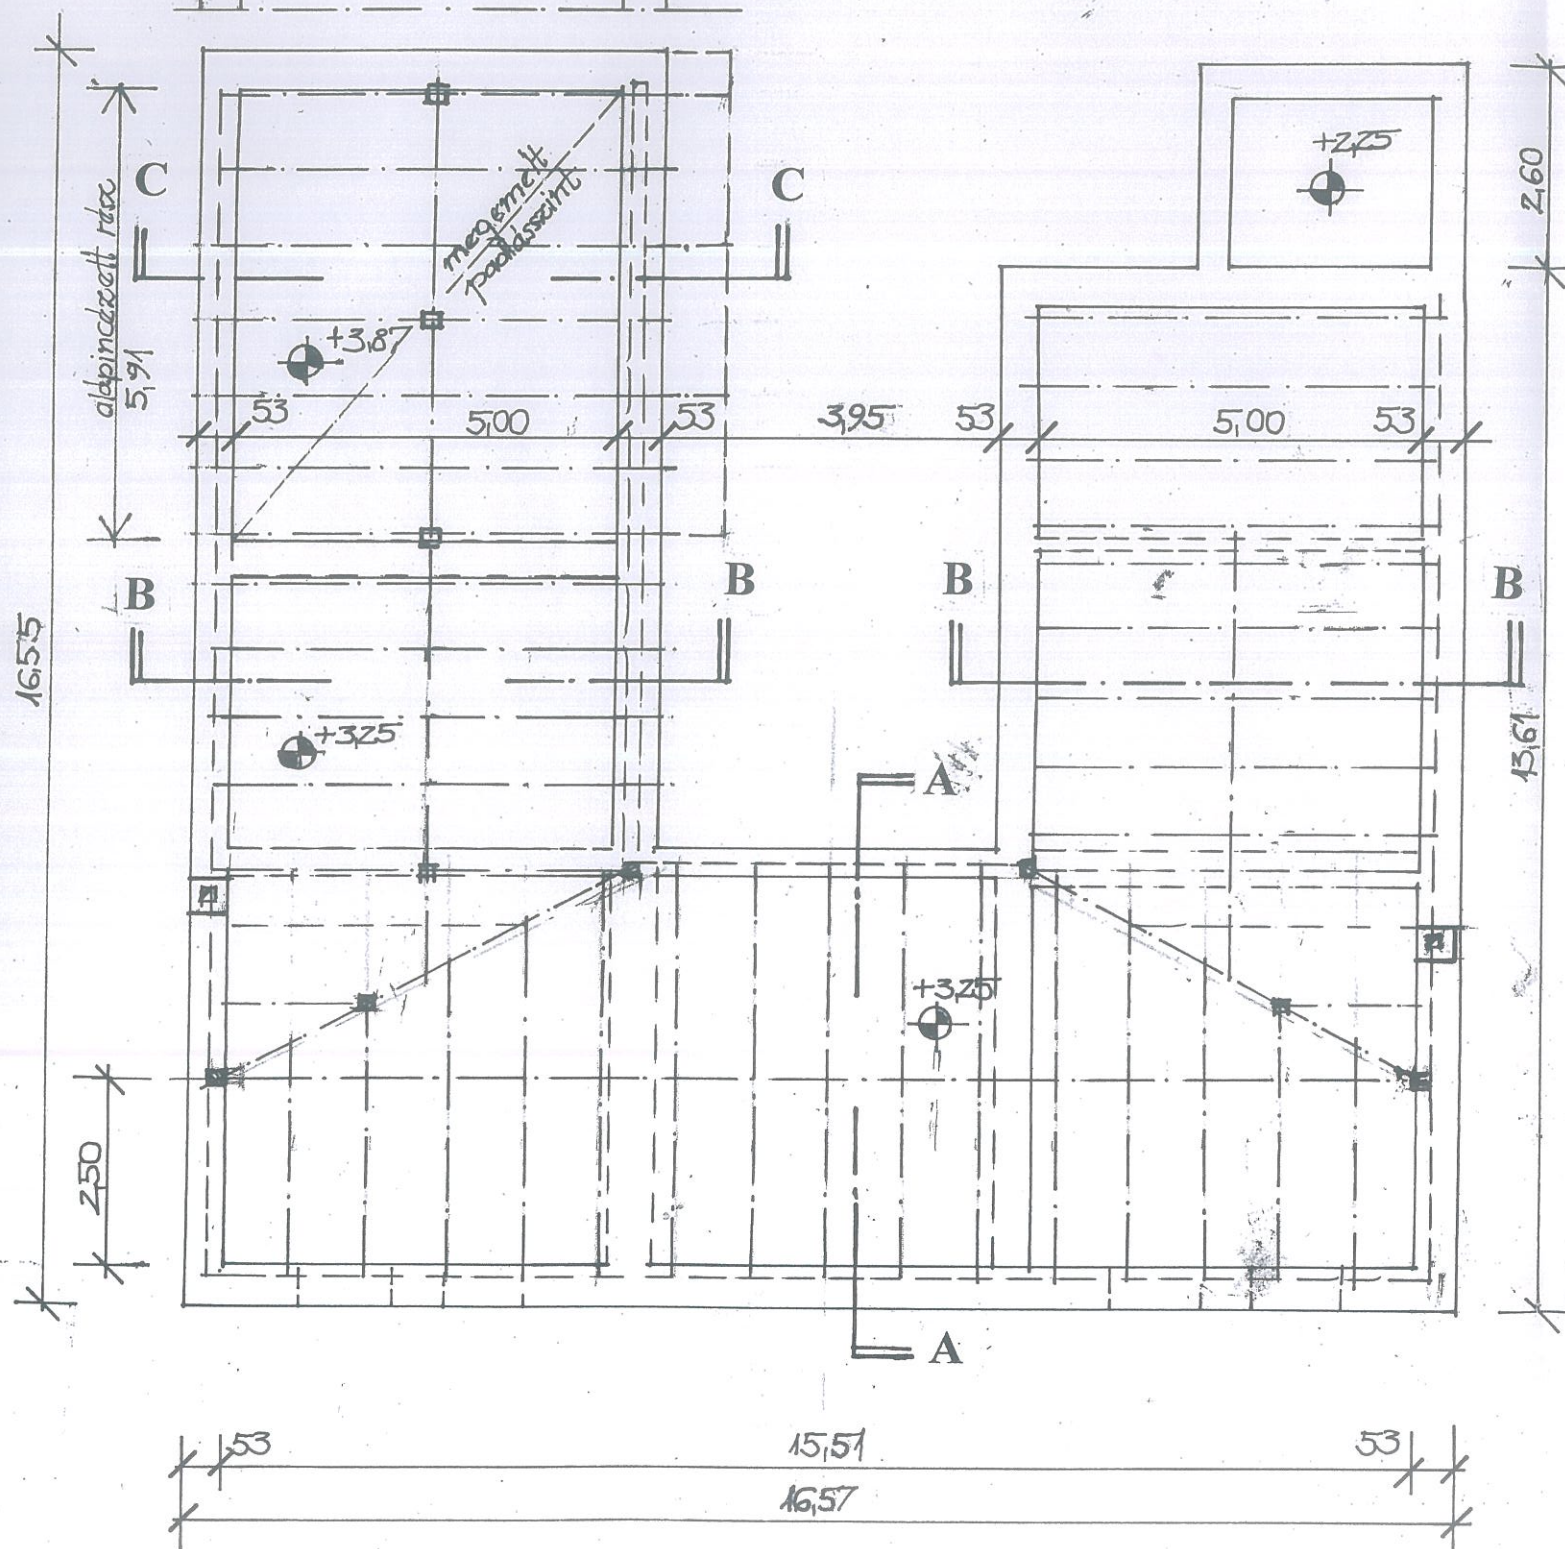


C-C

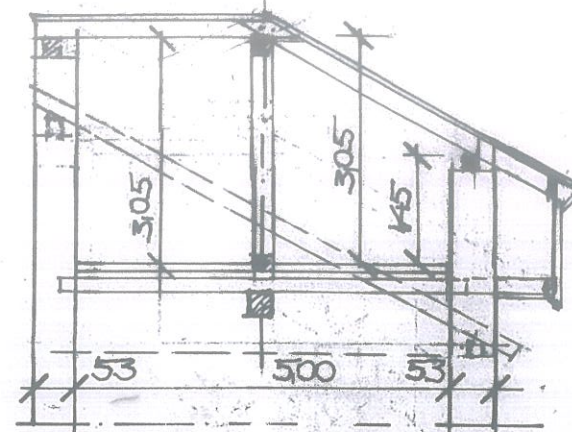

PINCEALAPRAJZ

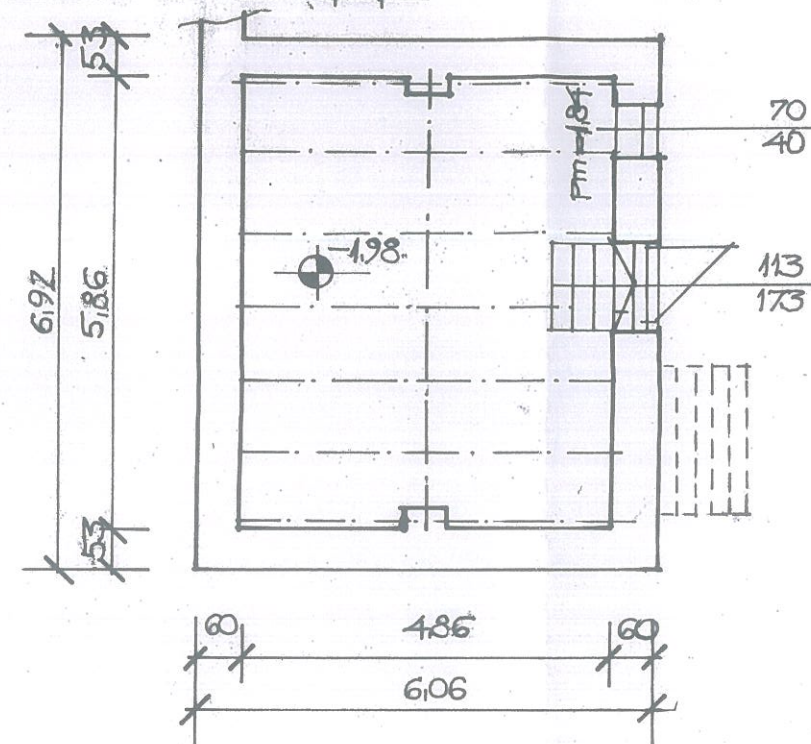

A-A

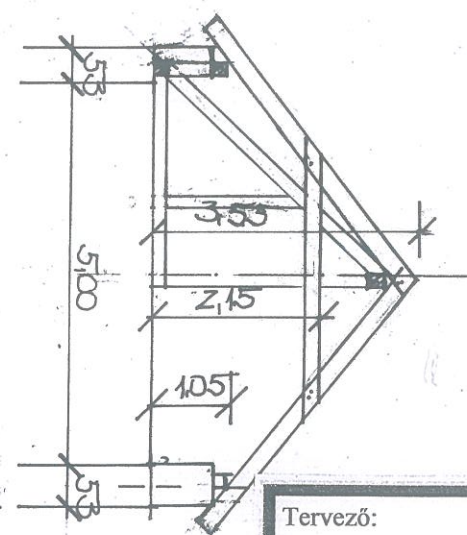

Tervező:

Székely Zsófia (É1-11-0103)

2890 Tata, Váralja u. 22/B

Tel: 20/920 7240

Email: szekelyzs1@t-online.hu

Megrendelő

VENDÉG-ART VENDÉGLÁTÓ, MŰVÉSZETI, KERESKEDELMI ÉS
SZOLGÁLTATÓ KFT. Tsz: 23693234

2890 Tata, Fazekas u. 64/A

Rendeltetés megváltozására irányuló engedélyezési terv
Tata, Ady Endre u. 61.sz.

Rajz megnevezése

Felmérési tetőalaprajz metszetekkel

Dátum:


2012-03-26

Méretarány:


1:100

Rajzszerkesztés: 53


DÉLKELETI UDVARI HOMLOKZAT
A-A metszettel

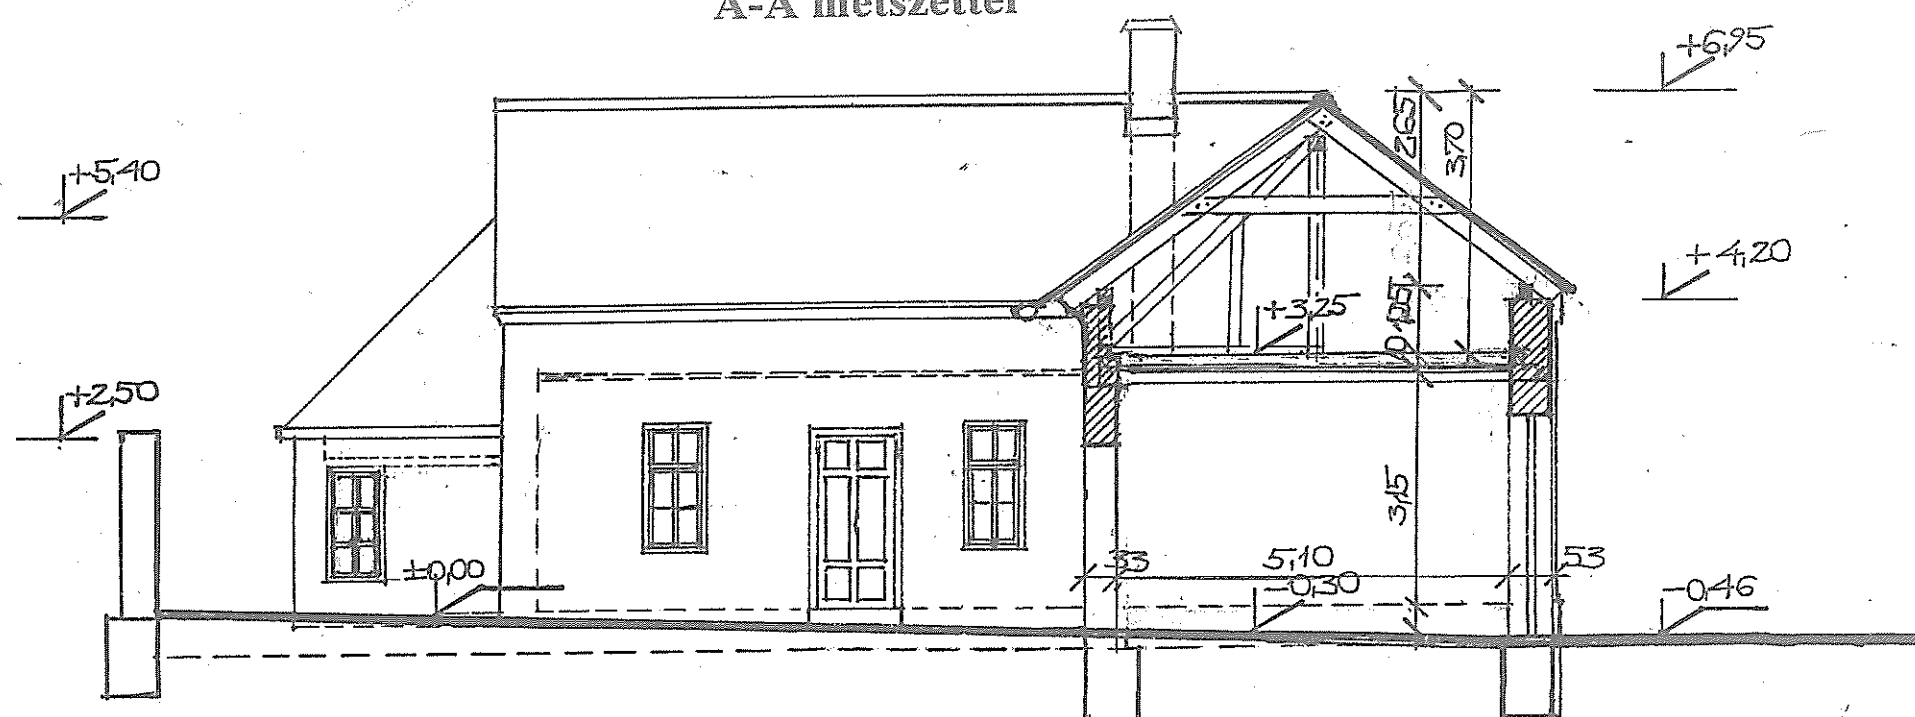

DÉLNYUGATI UDVARI HOMLOKZAT

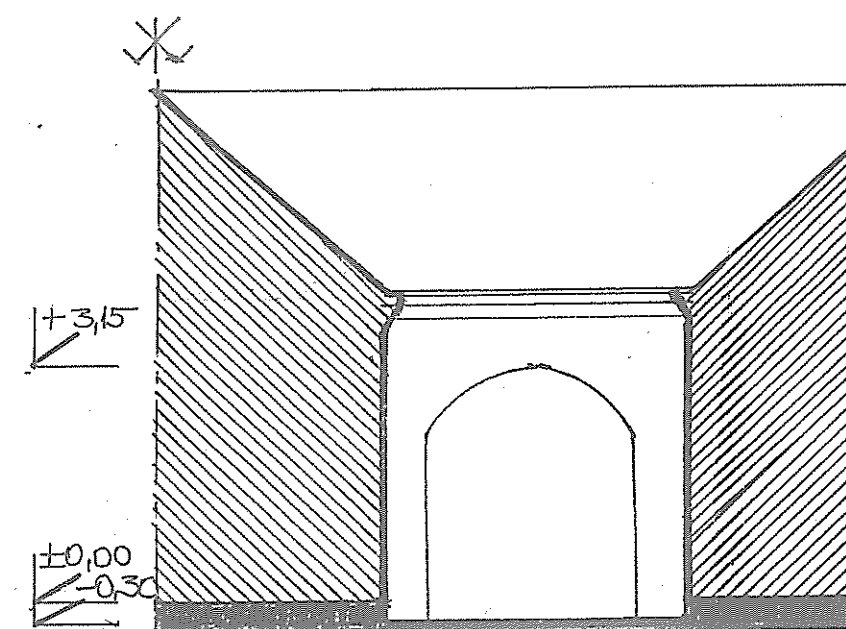

ÉSZAKNYUGATI UDVARI HOMLOKZAT
A*-A* metszettel

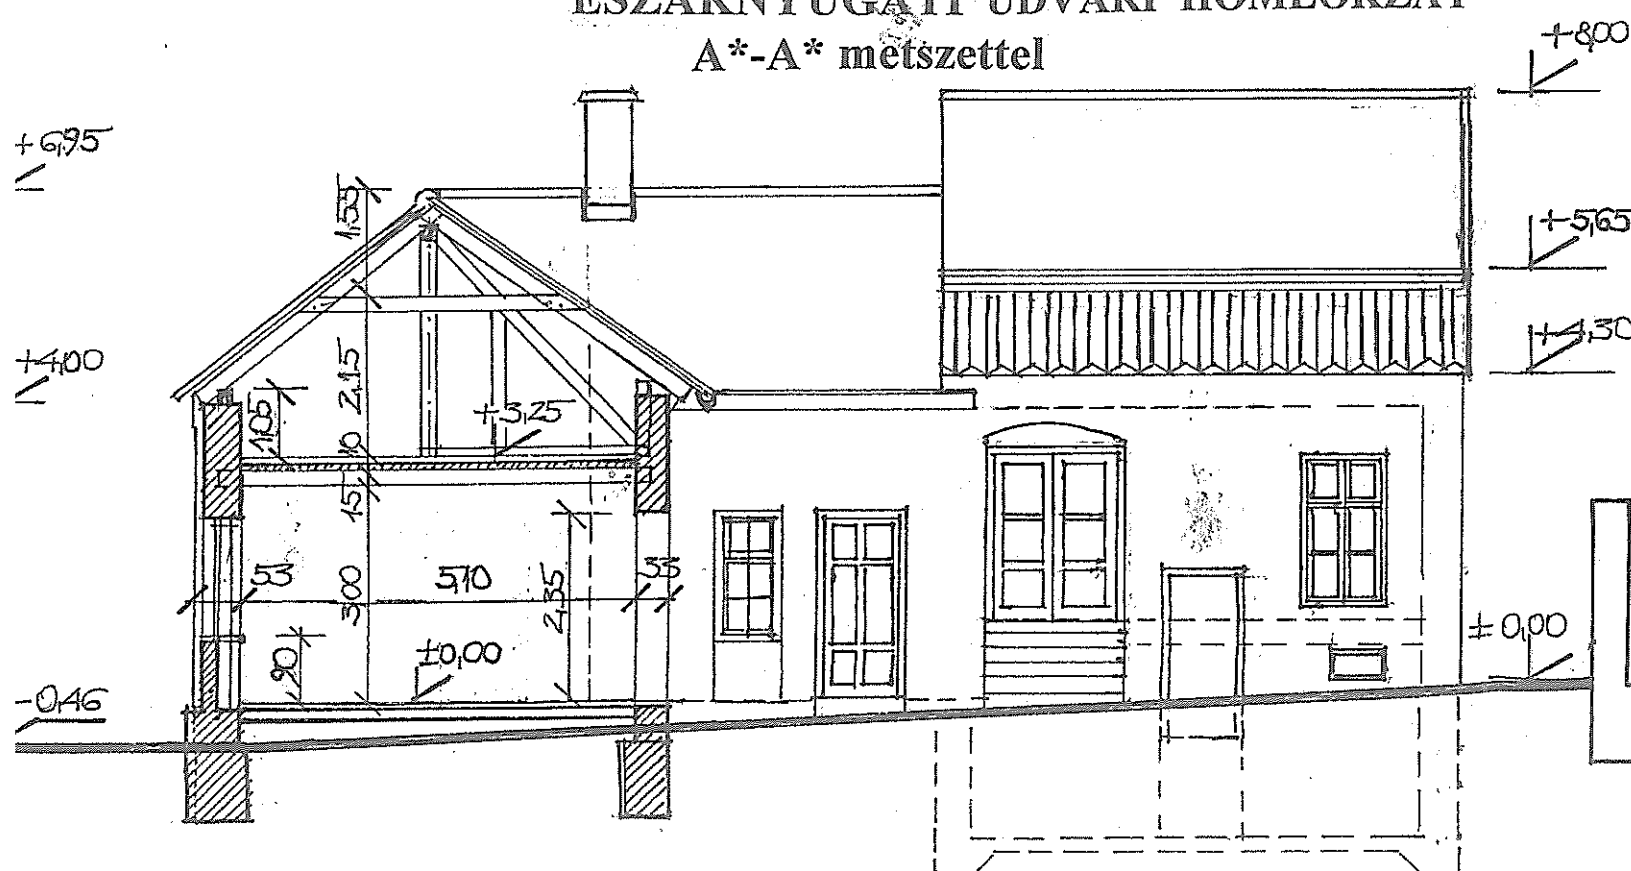

Tervező:

Székely Zsófia (É1-11-0103)

2890 Tata, Váralja u. 22/B

Tel: 20/920 7240

Email: szekelyzs1@t-online.hu

Megrendelő

VENDÉG-ART VENDÉGLÁTÓ, MŰVÉSZETI, KERESKEDELMI ÉS
SZOLGÁLTATÓ KFT. Tsz: 23693234

2890 Tata, Fazekas u. 64/A

Rendeltetés megváltozására irányuló engedélyezési terv
Tata, Ady Endre u. 61.sz.

Rajz megnevezése

Felmérési homlokzatok metszetekkel

Dátum:


2012-03-26

Méretarány:

1:100

Rajzszám: 5.4.

ÉSZAKKELETI UTCAI HOMLOKZAT

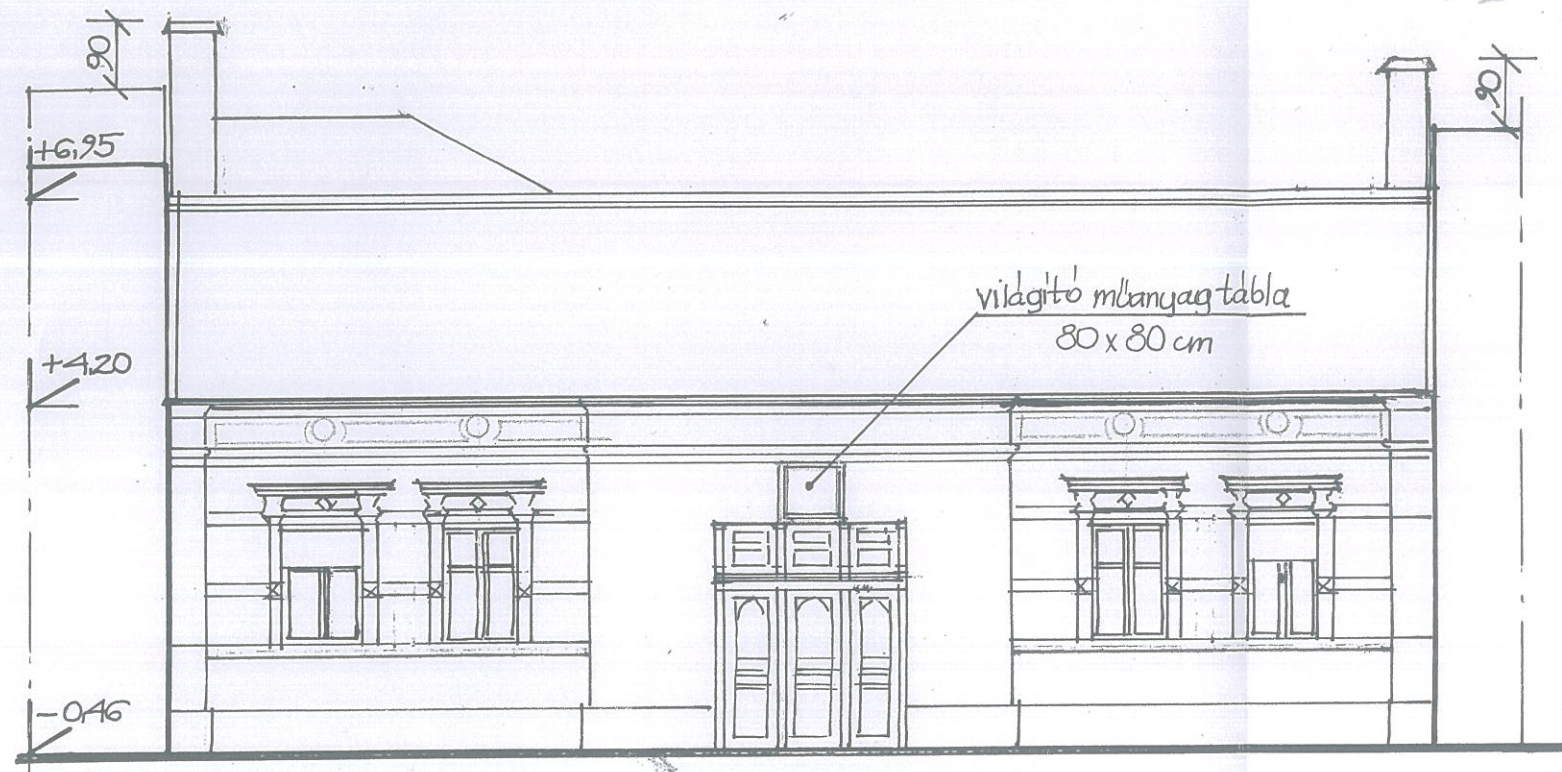

Tervező:

Székely Zsófia (É1-11-0103)
2890 Tata, Váralja u. 22/B
Tel: 20/920 7240
Email: szekelyzs1@t-online.hu

Székely Zsófia

Megrendelő

VENDÉG-ART VENDÉGLÁTÓ, MŰVÉSZETI, KERESKEDELMI ÉS
SZOLGÁLTATÓ KFT. Tsz: 23693234
2890 Tata, Fazekas u. 64/A

Dátum:
2012-03-26

Rendeltetés megváltozására irányuló engedélyezési terv
Tata, Ady Endre u. 61.sz.


Méretarány:
1:100

Rajz megnevezése



Utcái homlokzat

Rajzsám: 5.5

ALAPRAJZ

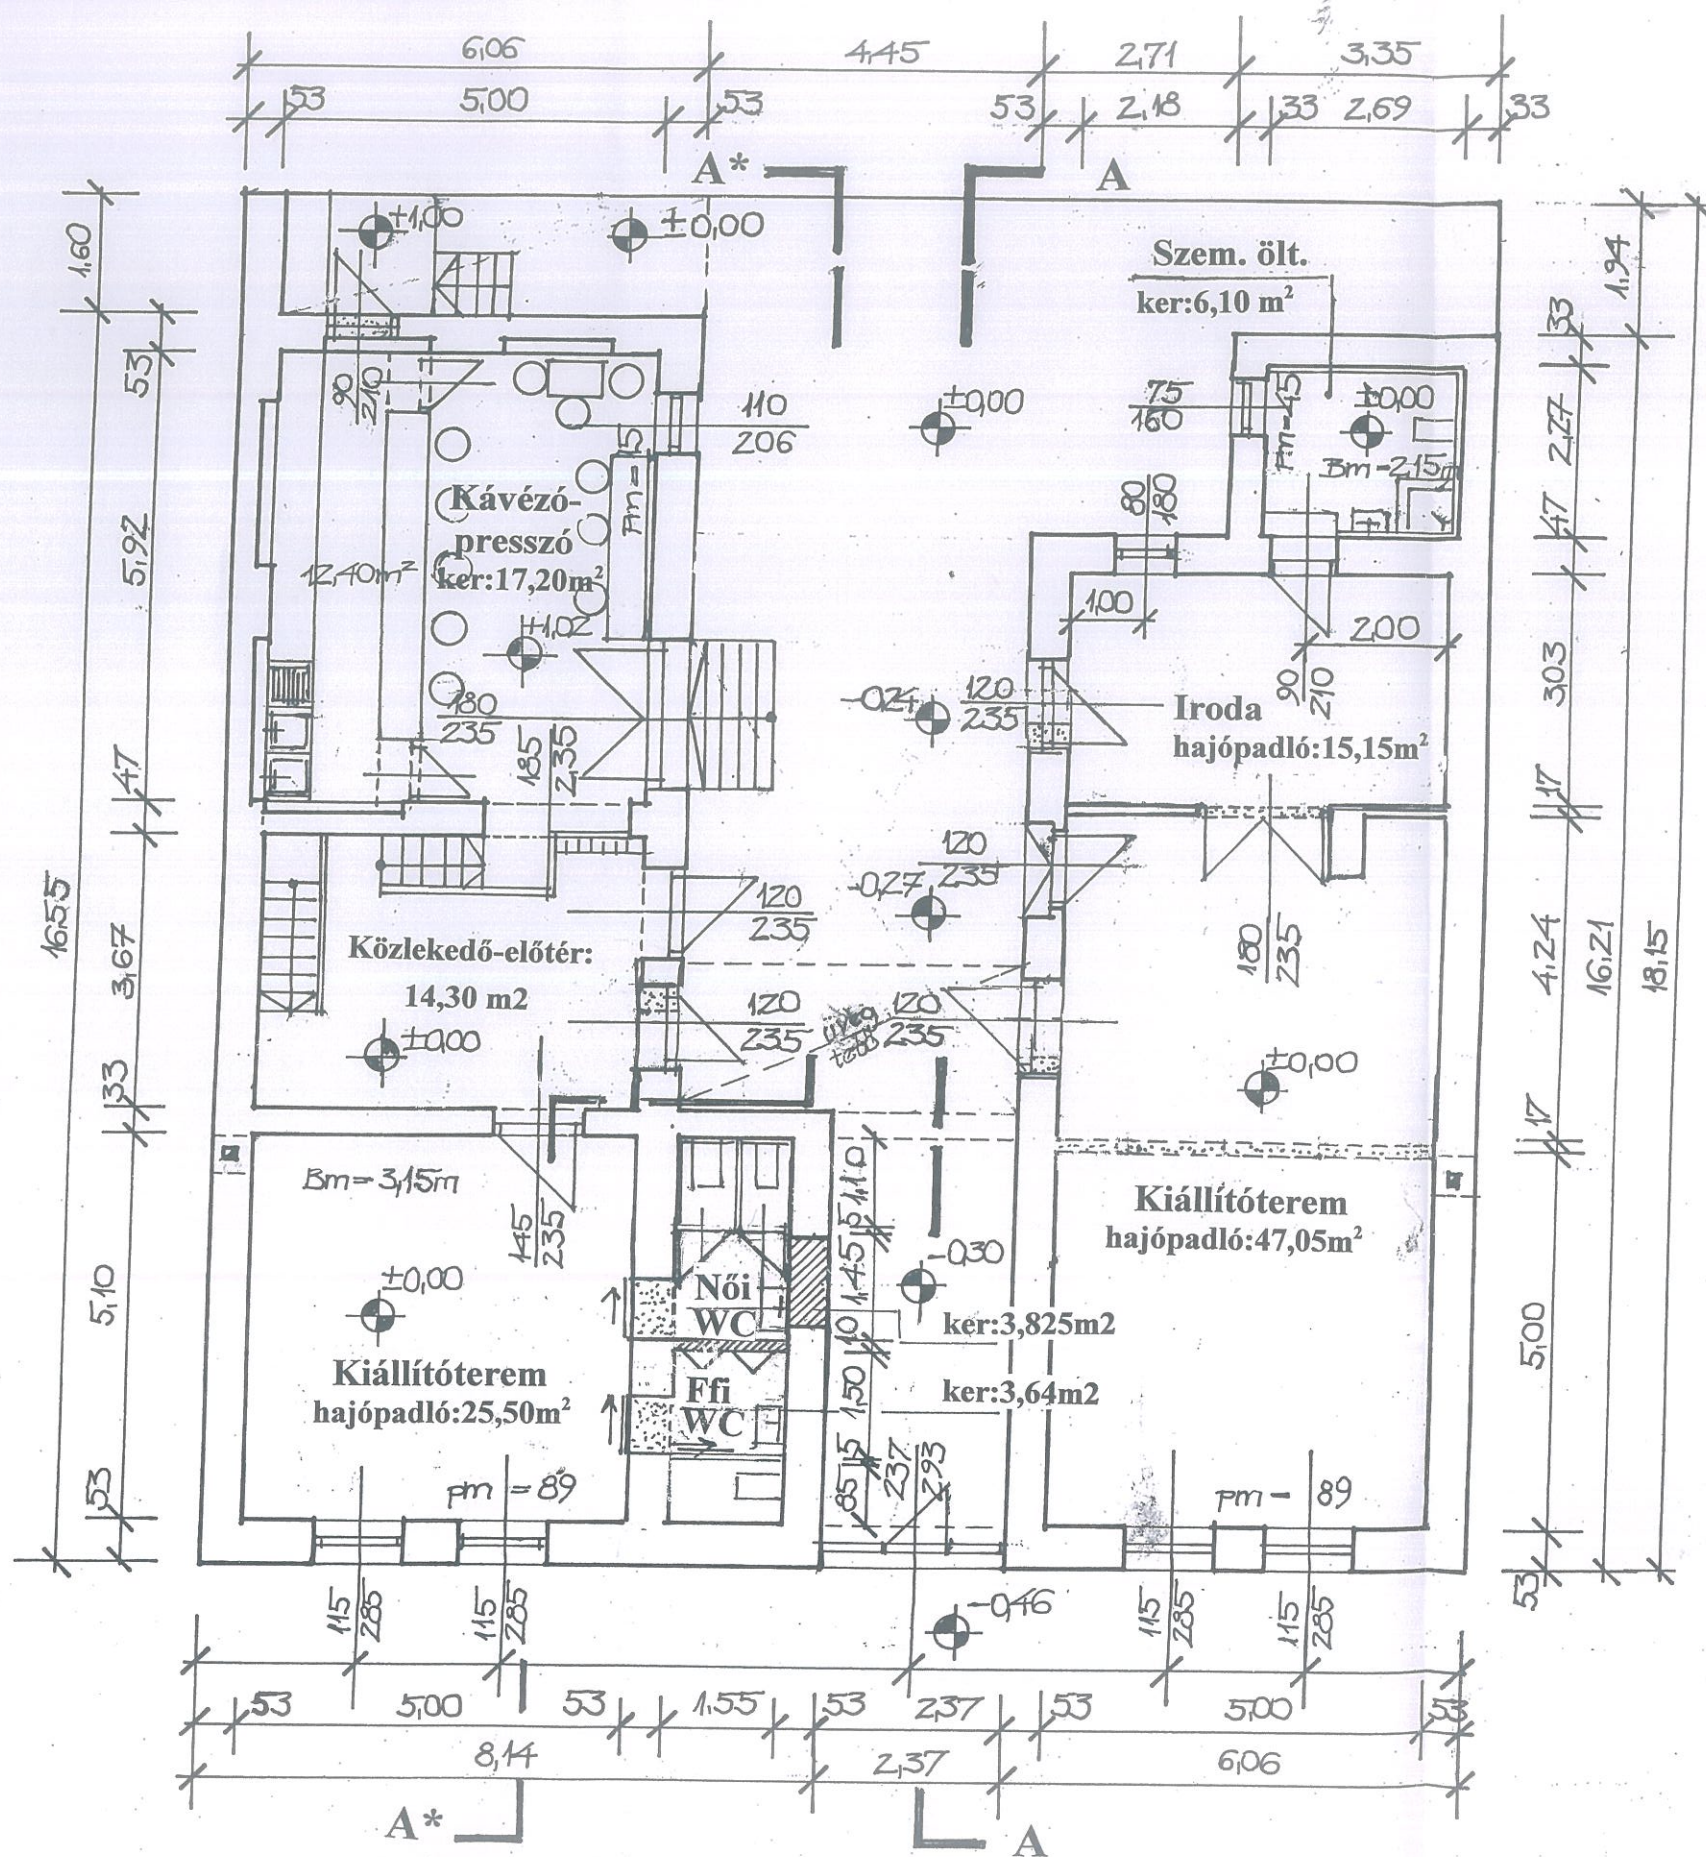

PINCE ALAPRAJZ

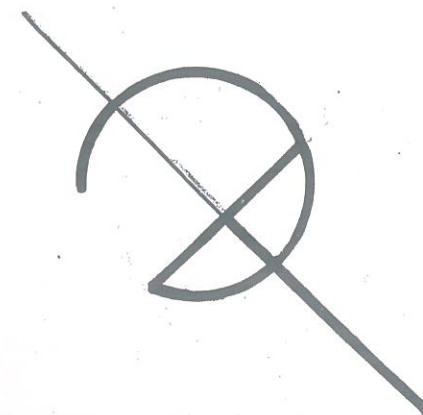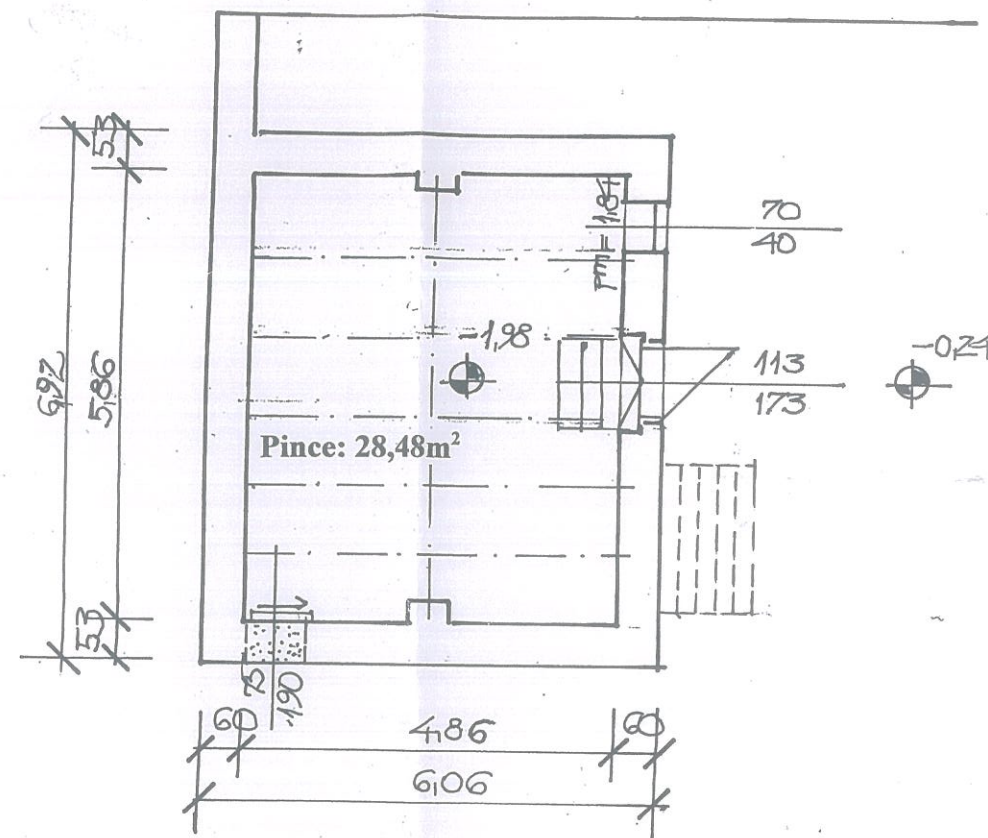

Tervező:

Székely Zsófia (É1-11-0103)

2890 Tata, Váralja u. 22/B

Tel: 20/920 7240

Email: szekelyzs1@t-online.hu

Megrendelő

VENDÉG-ART VENDÉGLÁTÓ, MŰVÉSZETI, KERESKEDELMI ÉS SZOLGÁLTATÓ KFT. Tsz:23693234

2890 Tata, Fazekas u. 64/A

Rendeltetés megváltozására irányuló engedélyezési terv
Tata, Ady Endre u. 61.sz.

Rajz megnevezése

Változási alaprajz

Dátum:


2012-03-26

Méretarány:


1:100

Rajzsám: 5.6.


DÉLKELETI UDVARI HOMLOKZAT
A-A metszettel

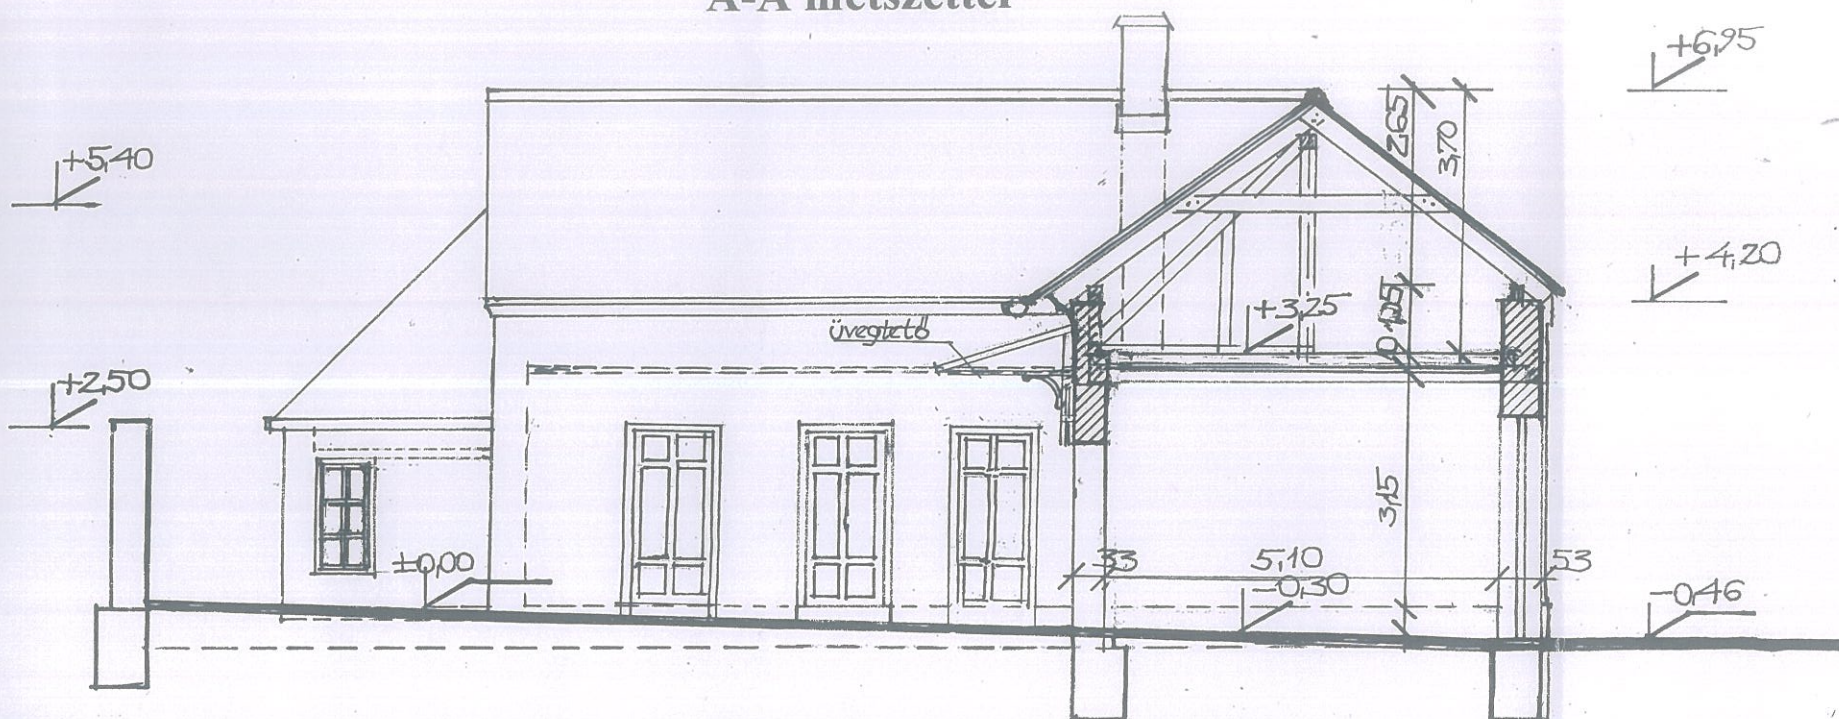

DÉLNYUGATI UDVARI HOMLOKZAT

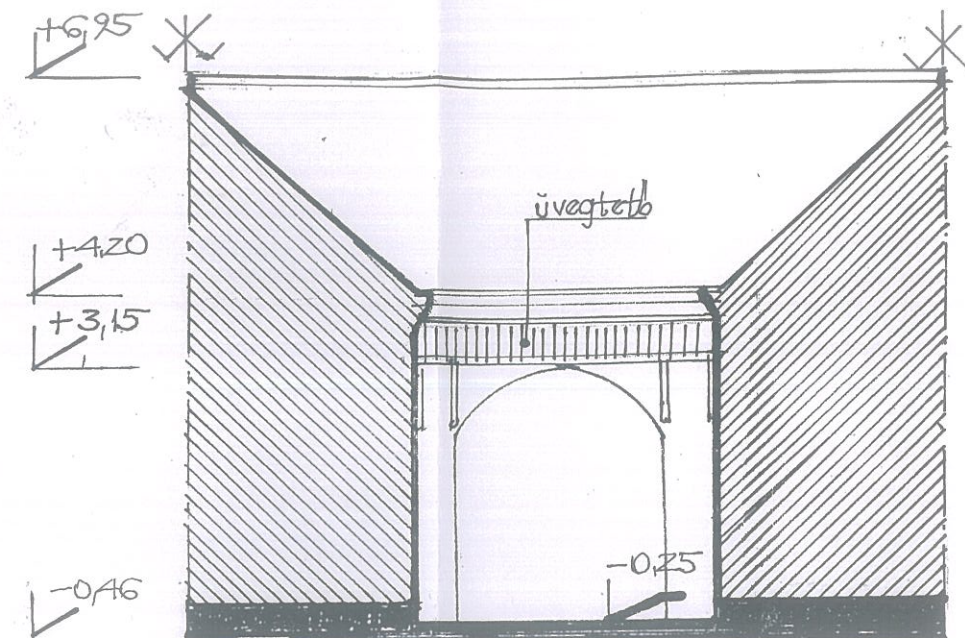

ÉSZAKNYUGATI UDVARI HOMLOKZAT
A*-A* metszettel

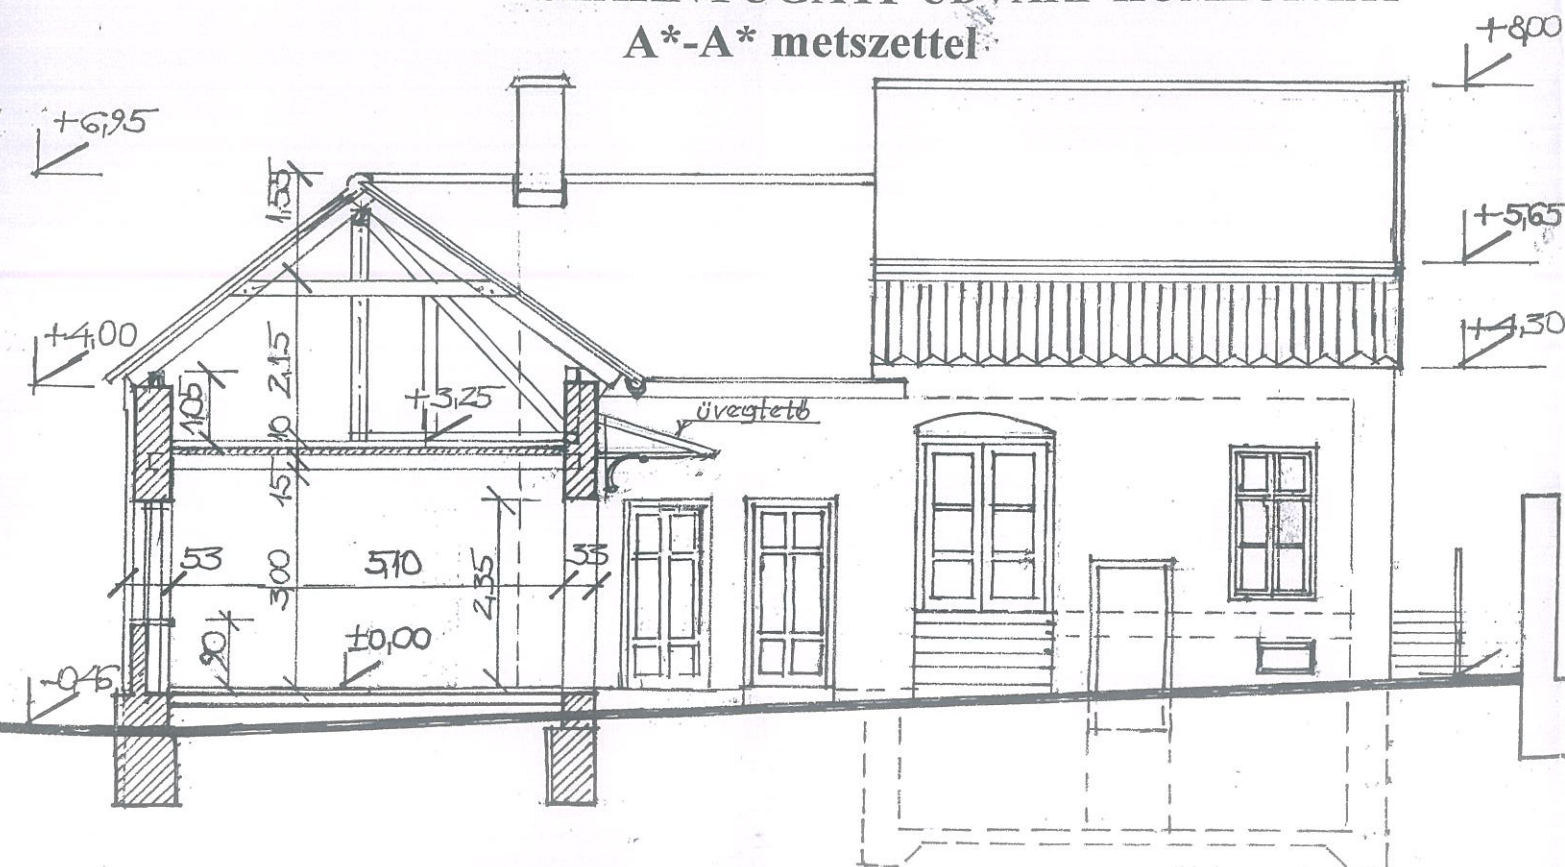

Tervező:

Székely Zsófia (É1-11-0103)

2890 Tata, Váralja u. 22/B

Tel: 20/920 7240

Email: szekelyzs1@t-online.hu

Megrendelő

VENDÉG-ART VENDÉGLÁTÓ, MŰVÉSZETI, KERESKEDELMI ÉS
SZOLGÁLTATÓ KFT. Tsz: 23693234

2890 Tata, Fazekas u. 64/A

Rendeltetés megváltozására irányuló engedélyezési terv

Tata, Ady Endre u. 61.sz.

Változási homlokzatok

Rajz megnevezése

Dátum:

2012-03-26

Méretarány:

1:100

Rajzszám: 5.7.