


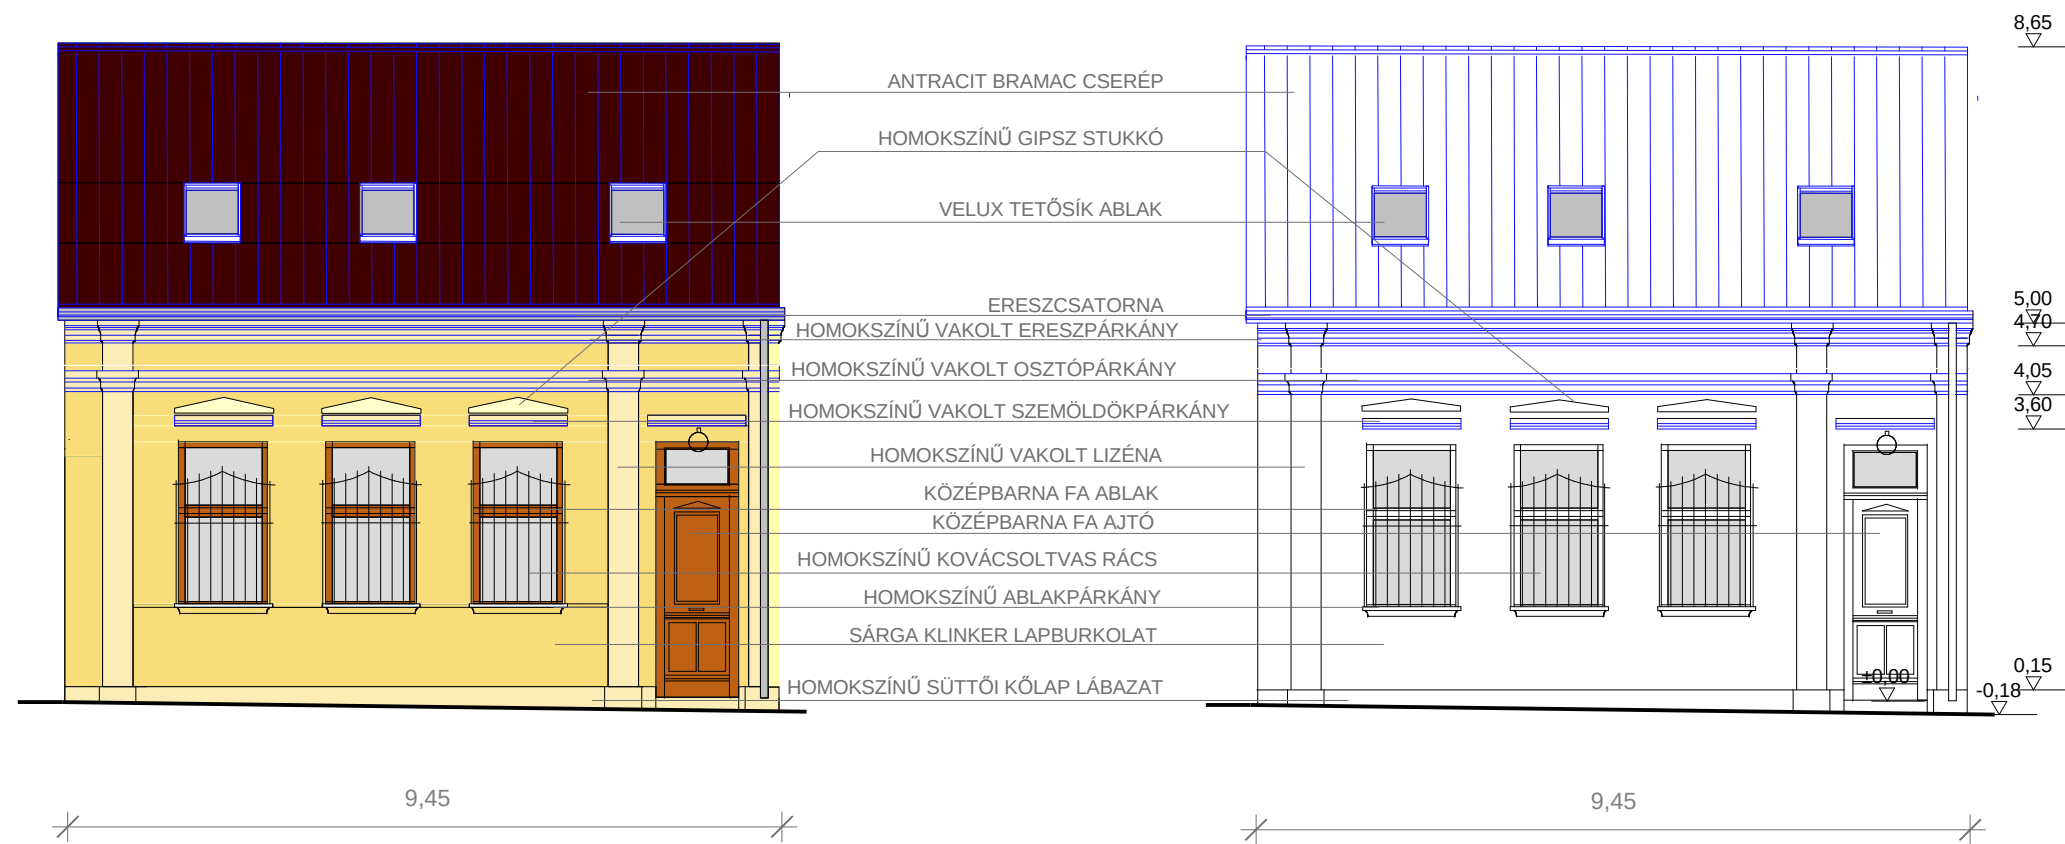

TERVEZETT HOMLOKZAT M=1:100

Építtető: Juhász Zsuzsanna 2890. Tata, Hajdú u. 12		
Kérelem tárgya: Homlokzat felújítás		
Építés helye: Tata, Hajdú u. 12.	Tervező: Schenk Attila 2890. Tata, Bezerédi u. 9.	E-2 2012.07.30.
Hrsz.: 1459/1	E 11-0280	