


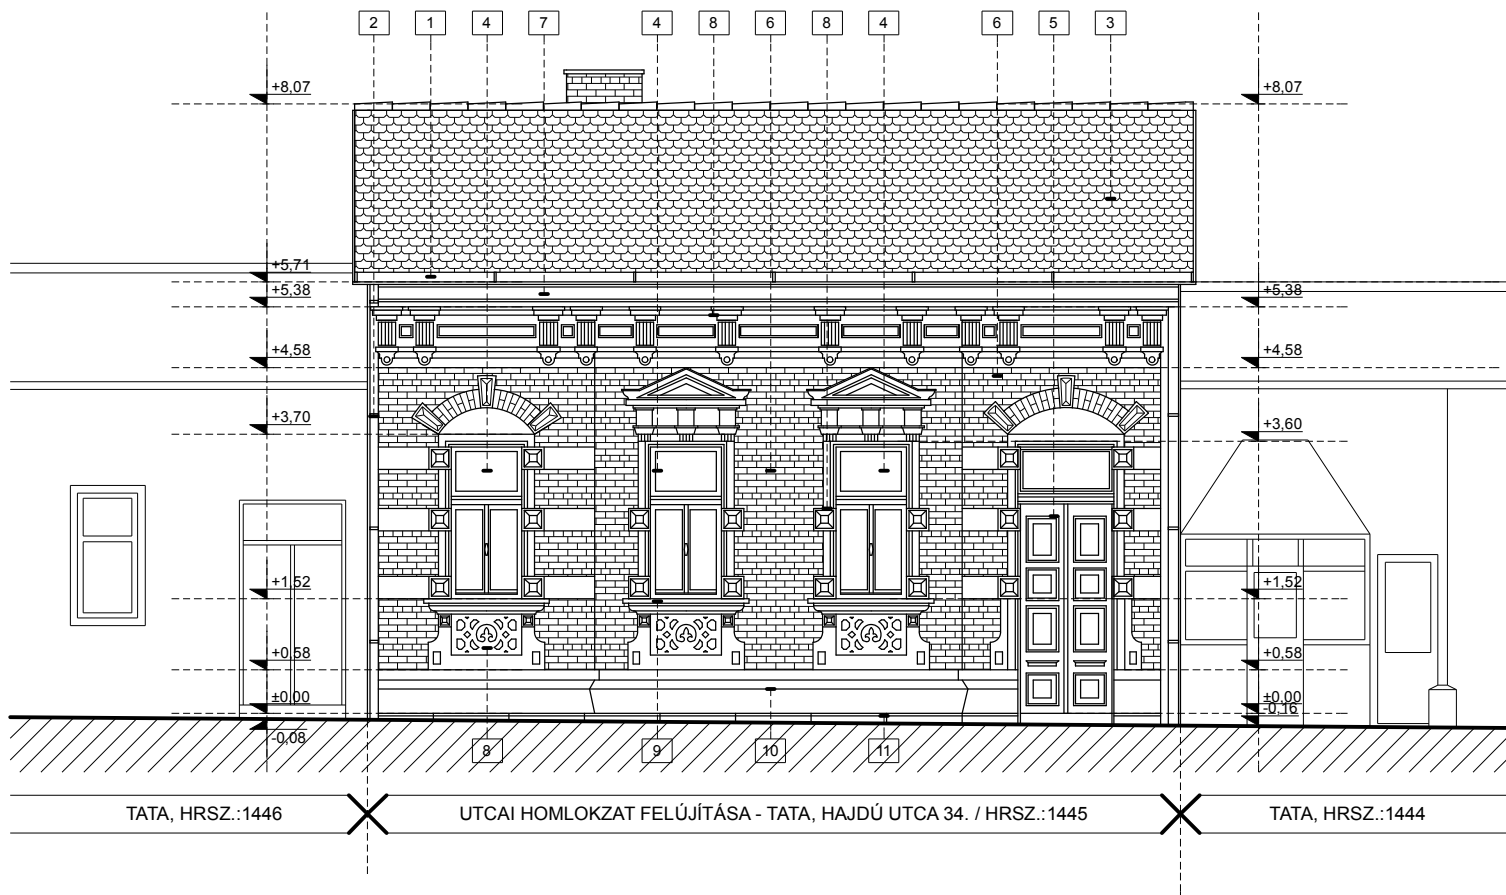

UTCAI HOMLOKZAT m1:100

- 1 BÁDOGLEMEZ FEKVŐ ERESZCSATORNA
- 2 BÁDOG LEFOLYÓCSATORNA
- 3 CSERÉPFEDÉS
- 4 FA ABLAK CSERE (FEHÉR)
- 5 FA KAPUZAT FELÚJÍTÁSA (FEHÉR)
- 6 HOMLOKZATI TÉGLABURKOLAT
- 7 VAKOLT ZÁRÓPÁRKÁNYZAT
- 8 VAKOLT HOMLOKZATI DÍSZTAGOZAT
- 9 TARDOSI KŐ ABLAKPÁRKÁNY
- 10 VAKOLT LÁBAZATI TAGOZAT
- 11 TARDOSI KŐ LÁBAZAT

MEGJEGYZÉS:
A FELÚJÍTÁS SZÍNEZÉSE A MEGLÉVŐVEL AZONOS

Terv:	UTCAI HOMLOKZAT FELÚJÍTÁSA ENGEDÉLYEZÉSI TERV 2890 TATA, HAJDÚ UTCA 34. HRSZ.:1445 (HELYI VÉDETT I.)	Dátum: 2012. JÚLIUS	Rajzsám: E - 02
Építtető:	DOBOS JÁNOS 2890 TATA, HAJDÚ UTCA 36.	Építtető aláírása:	
Tervező:	MARKOS ANIKÓ OKL. ÉPÍTÉSZMÉRNÖK MARÉP KFT. 2890. TATA, EGYSÉG U. 22.	Munkatárs: RIGÓ PÉTER ÉPÍTÉSZMÉRNÖK	



FOTÓDOKUMENTÁCIÓ

Terv: UTCAI HOMLOKZAT FELÚJÍTÁSA ENGEDÉLYEZÉSI TERV 2890 TATA, HAJDÚ UTCA 34. HRSZ.:1445 (HELYI VÉDETT I.)	Dátum: 2012. JÚLIUS	Rajzszám: E - 03
Építtető: DOBOS JÁNOS 2890 TATA, HAJDÚ UTCA 36.	Építtető aláírása:	
Tervező: MARKOS ANIKÓ OKL. ÉPÍTÉSZMÉRNÖK É-1/11-0066/2014 VEZETŐ TERVEZŐ MARÉP KFT. 2890. TATA, EGYSÉG U. 22.	Munkatárs: RIGÓ PÉTER ÉPÍTÉSZMÉRNÖK	