



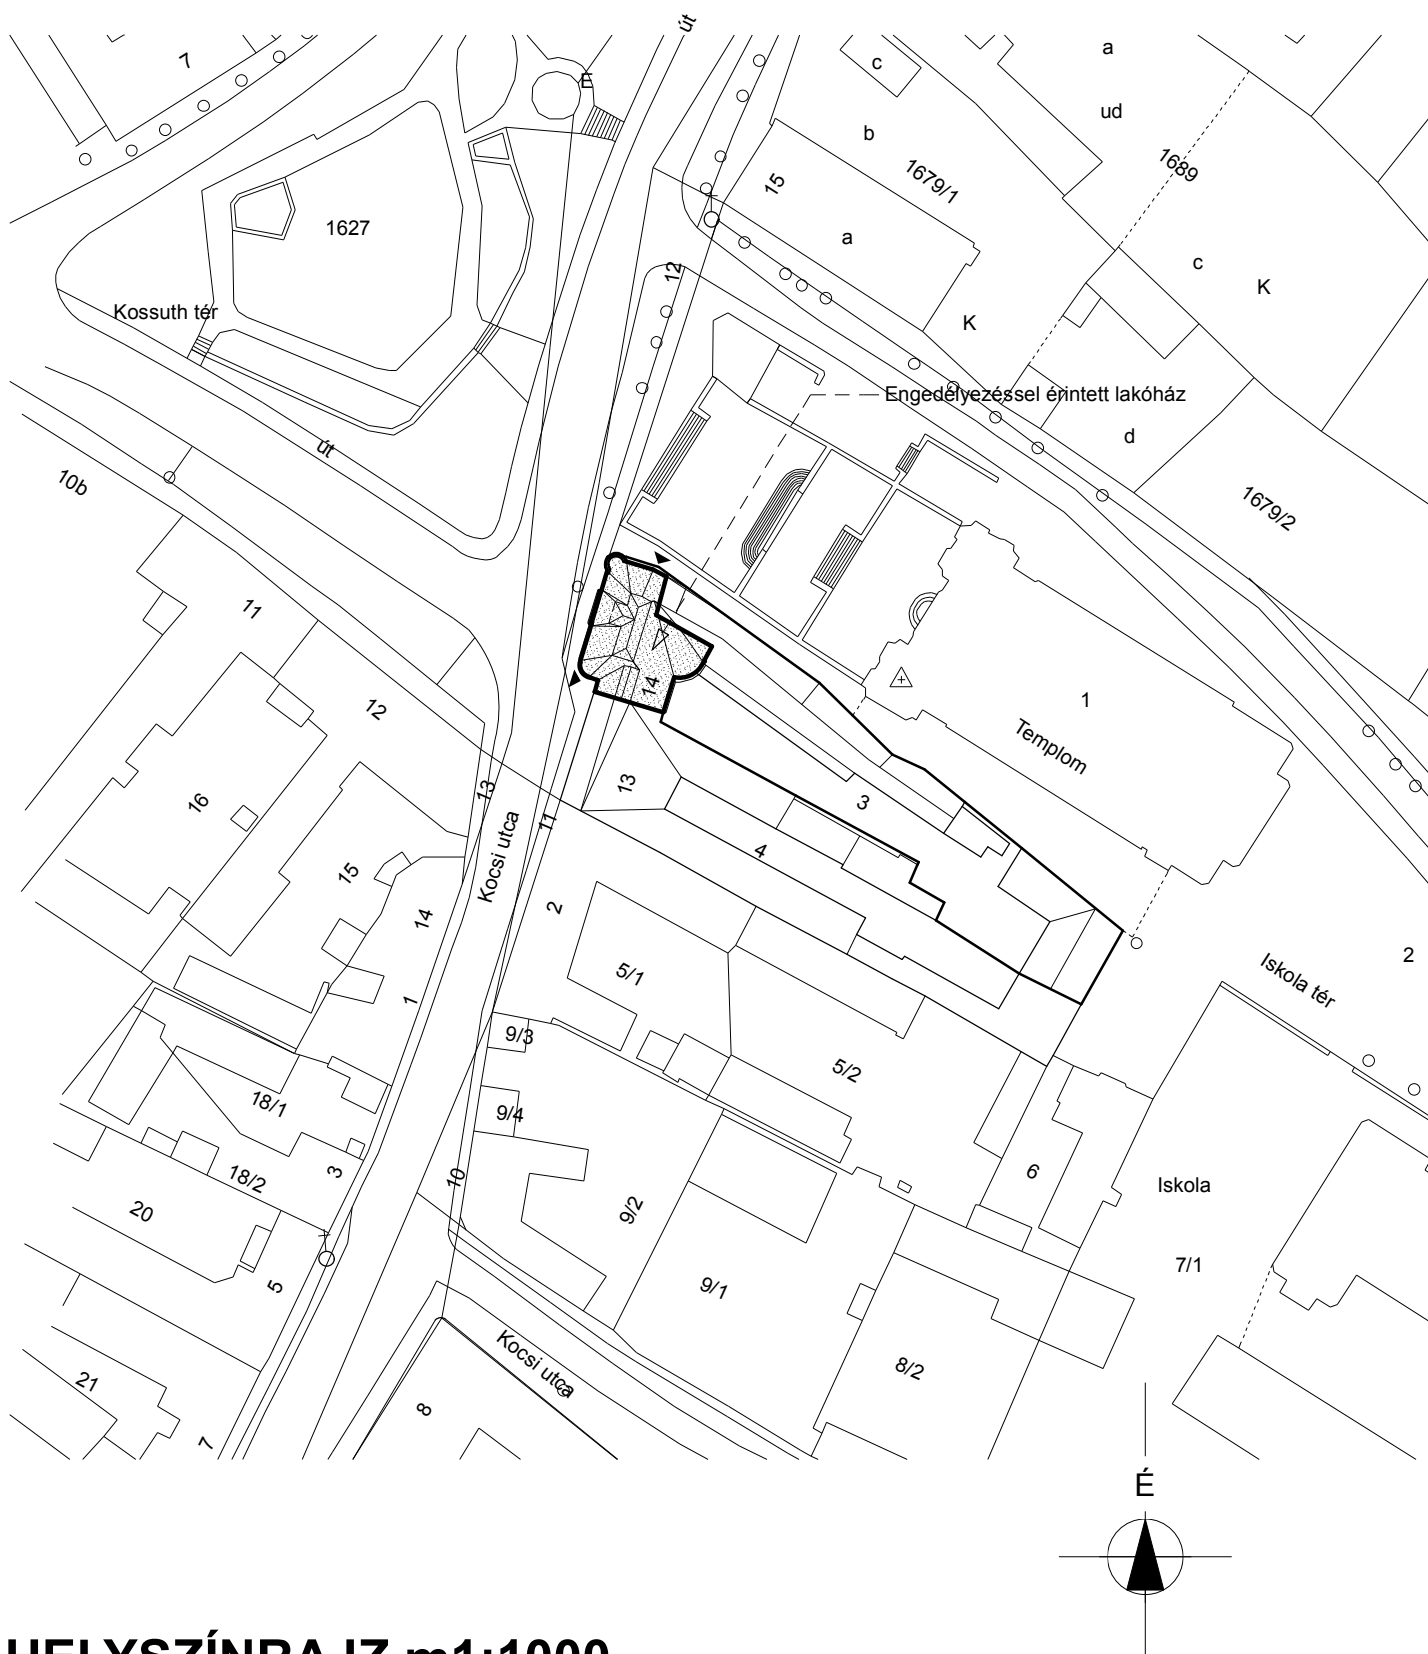

HELYSZÍNRAJZ m1:1000




Terv: UTCAI HOMLOKZAT FELÚJÍTÁSA ENGEDÉLYEZÉSI TERV 2890 TATA, KOSSUTH TÉR 14. HRSZ.: 3.	Dátum: 2012. AUGUSZTUS	Rajzsám: E - 01
Építető: GÚTAY LILLA 2890 TATA, KOMÁROMI UTCA 3.	Építető aláírása:	
Tervező: MARKOS ANIKÓ OKL. ÉPÍTÉSZMÉRNÖK MARÉP KFT. 2890. TATA, EGYSÉG U. 22.	Munkatárs:	

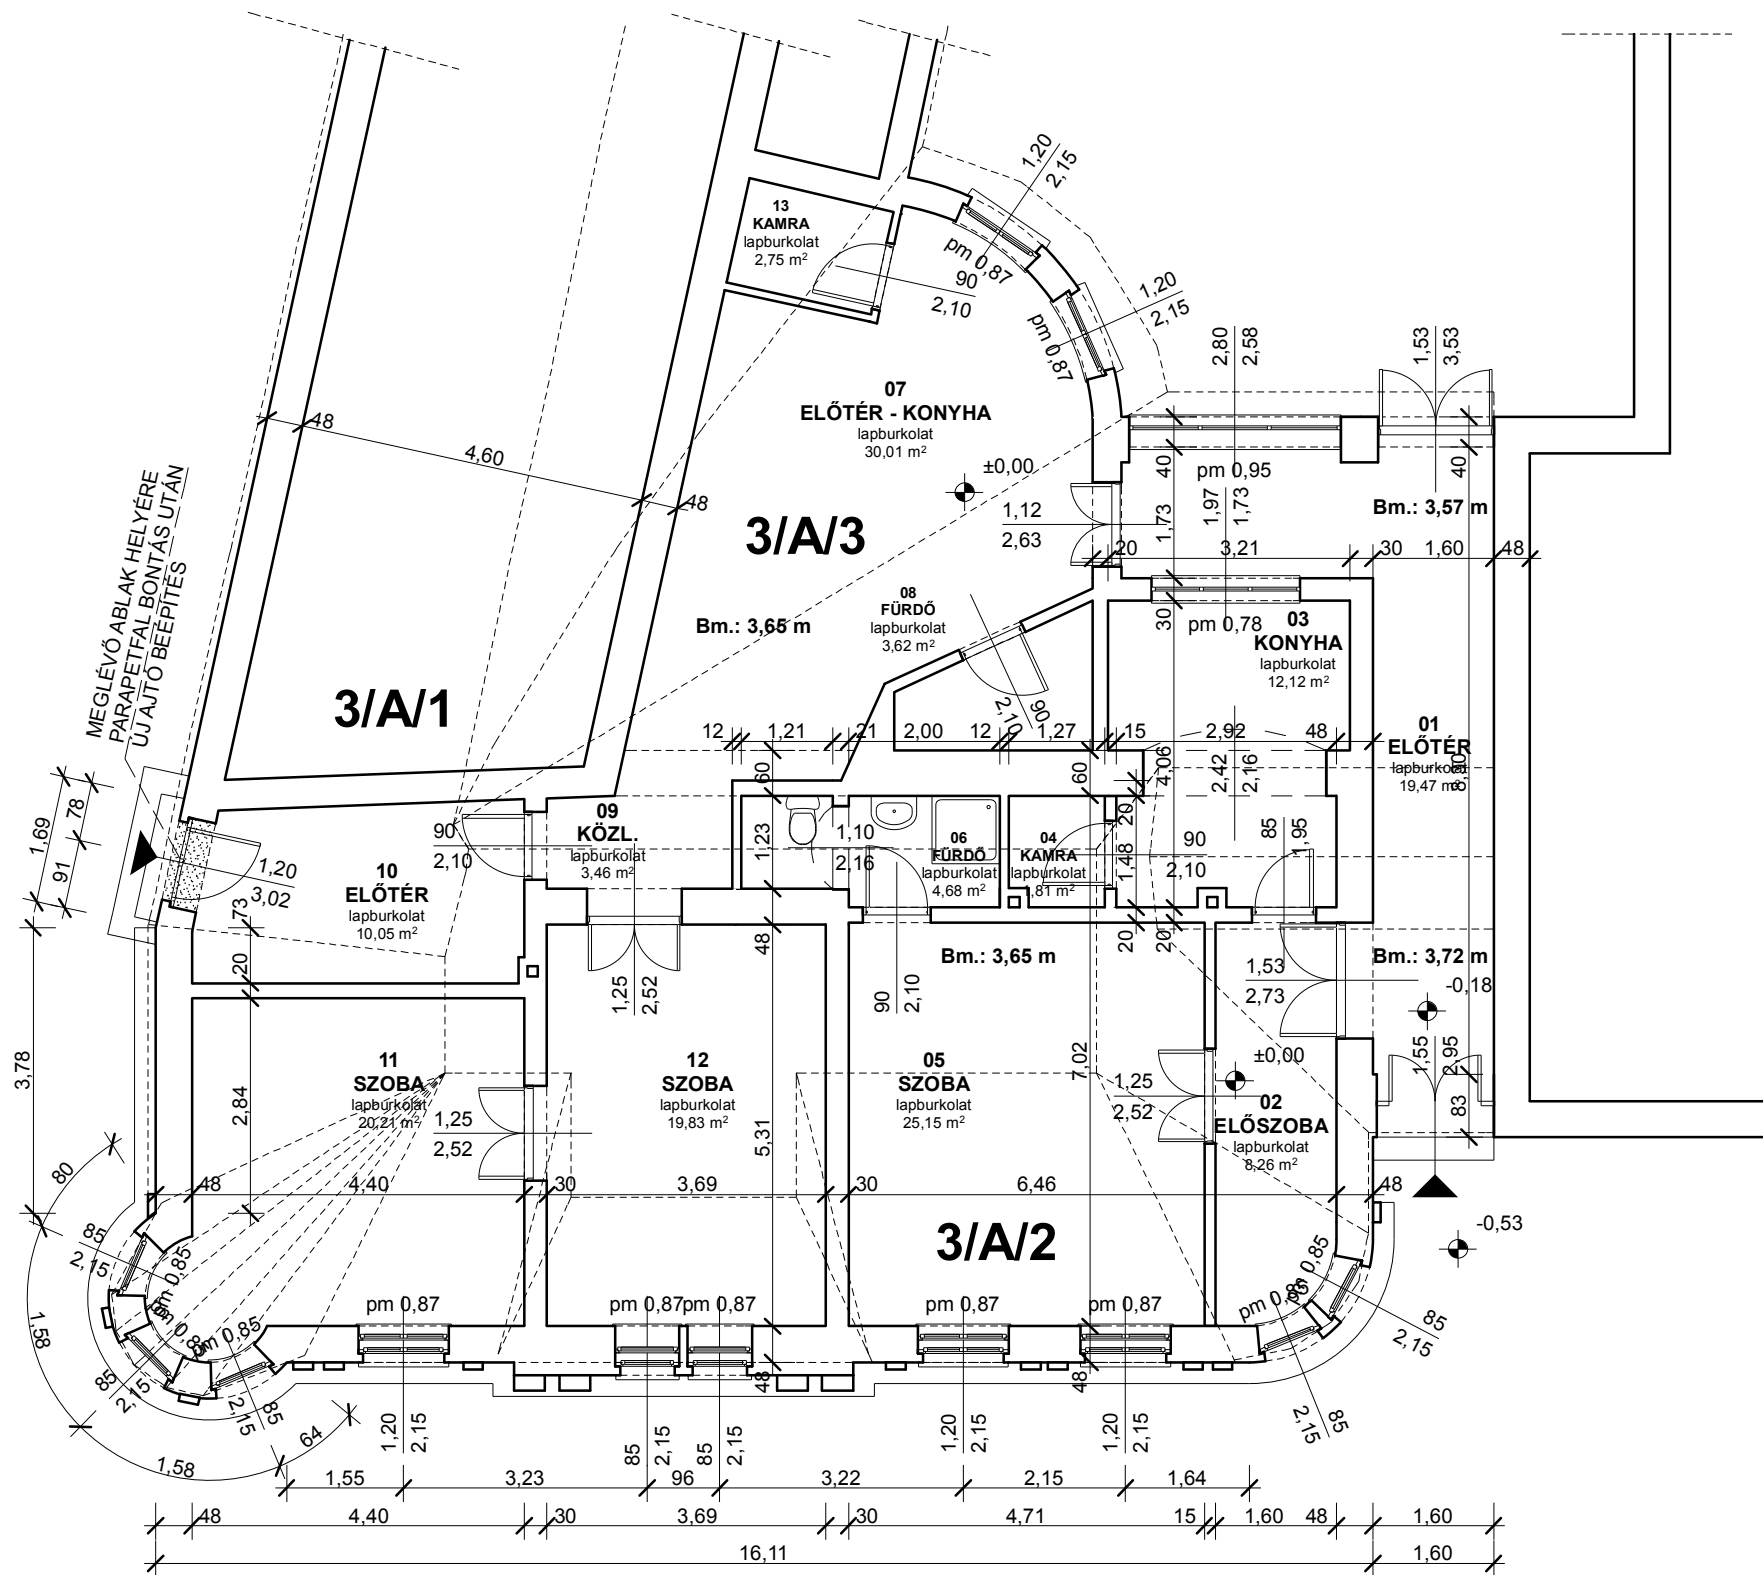

Földszinti helyiségek			
Sorsz.	Megnevezés	Burkolat	Terület
01	előtér	lapburkolat	19,47
02	előszoba	lapburkolat	8,26
03	konyha	lapburkolat	12,12
04	kamra	lapburkolat	1,81
05	szoba	lapburkolat	25,15
06	fürdő	lapburkolat	4,68
07	előtér - konyha	lapburkolat	30,01
08	fürdő	lapburkolat	3,62
09	közl.	lapburkolat	3,46
10	előtér	lapburkolat	10,05
11	szoba	lapburkolat	20,21
12	szoba	lapburkolat	19,83
13	kamra	lapburkolat	2,75
			161,42 m2

ALAPRAJZ m1:100

Terv:	UTCAI HOMLOKZAT FELÚJÍTÁSA ENGEDÉLYEZÉSI TERV 2890 TATA, KOSSUTH TÉR 14. HRSZ.: 3.	Dátum:	2012. AUGUSZTUS	Rajkszám:	E - 02
Építető:	GÚTAY LILLA 2890 TATA, KOMÁROMI UTCA 3.	Építető aláírása:			
Tervező:	MARKOS ANIKÓ OKL. ÉPÍTÉSZMÉRNÖK MARÉP KFT. 2890. TATA, EGYSÉG U. 22.	É-1/11-0066/2012 VEZETŐ TERVEZŐ		Munkatárs:	

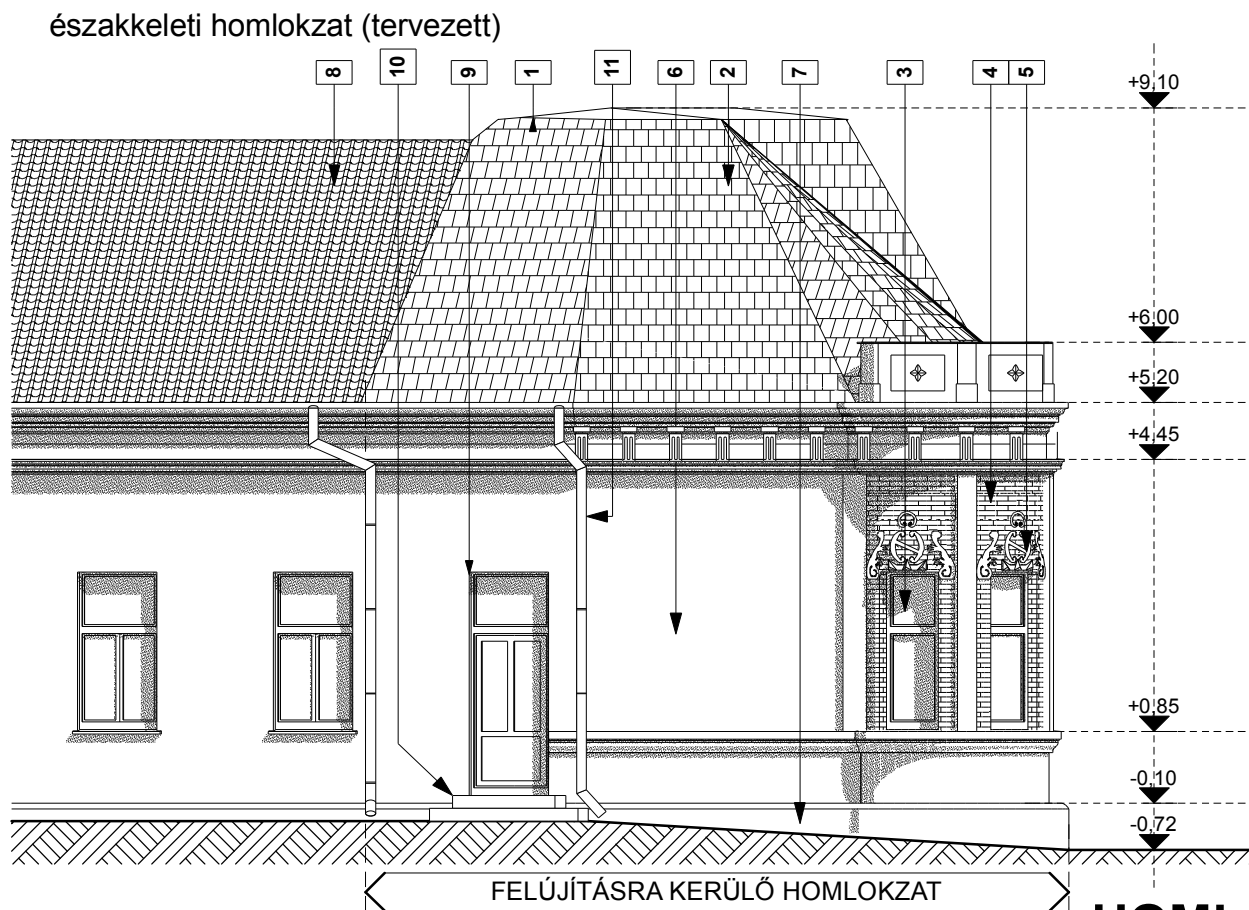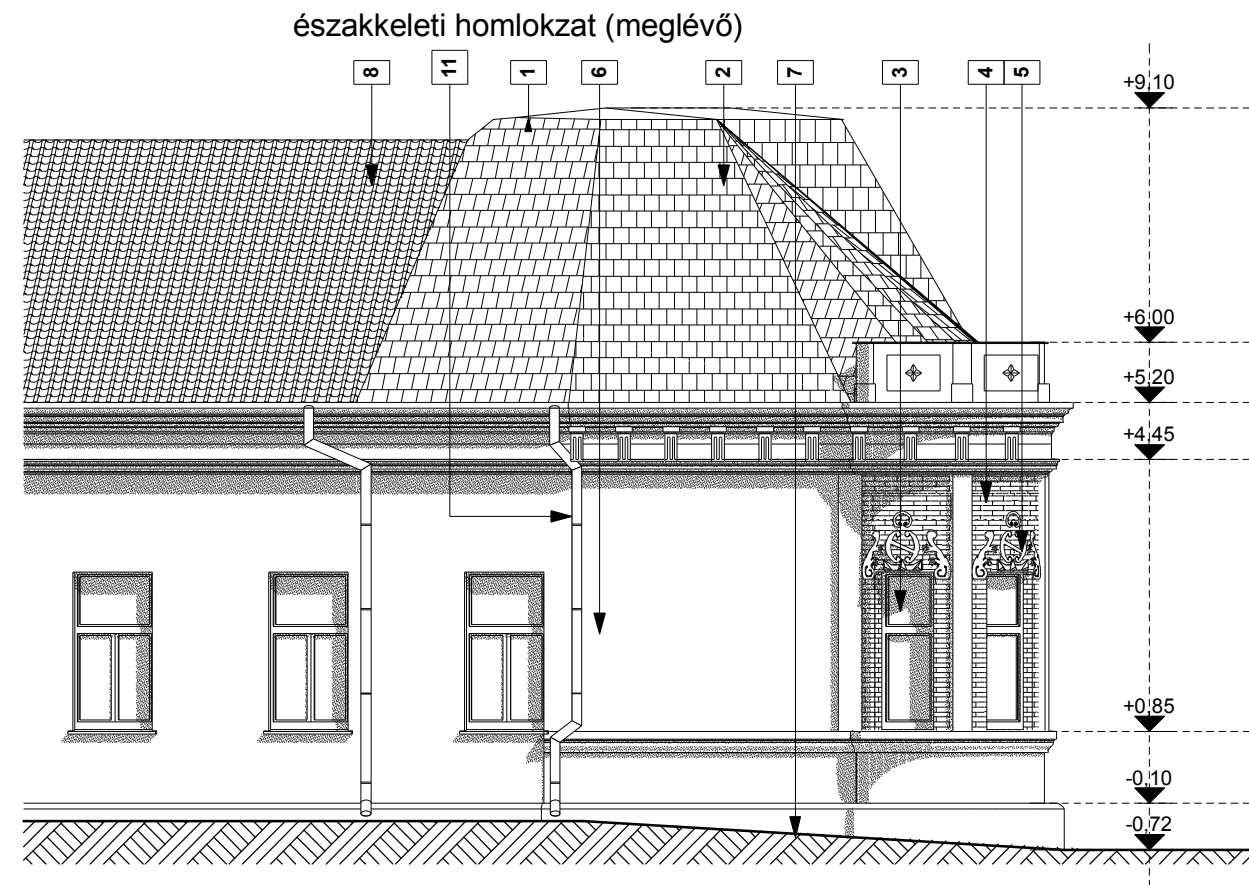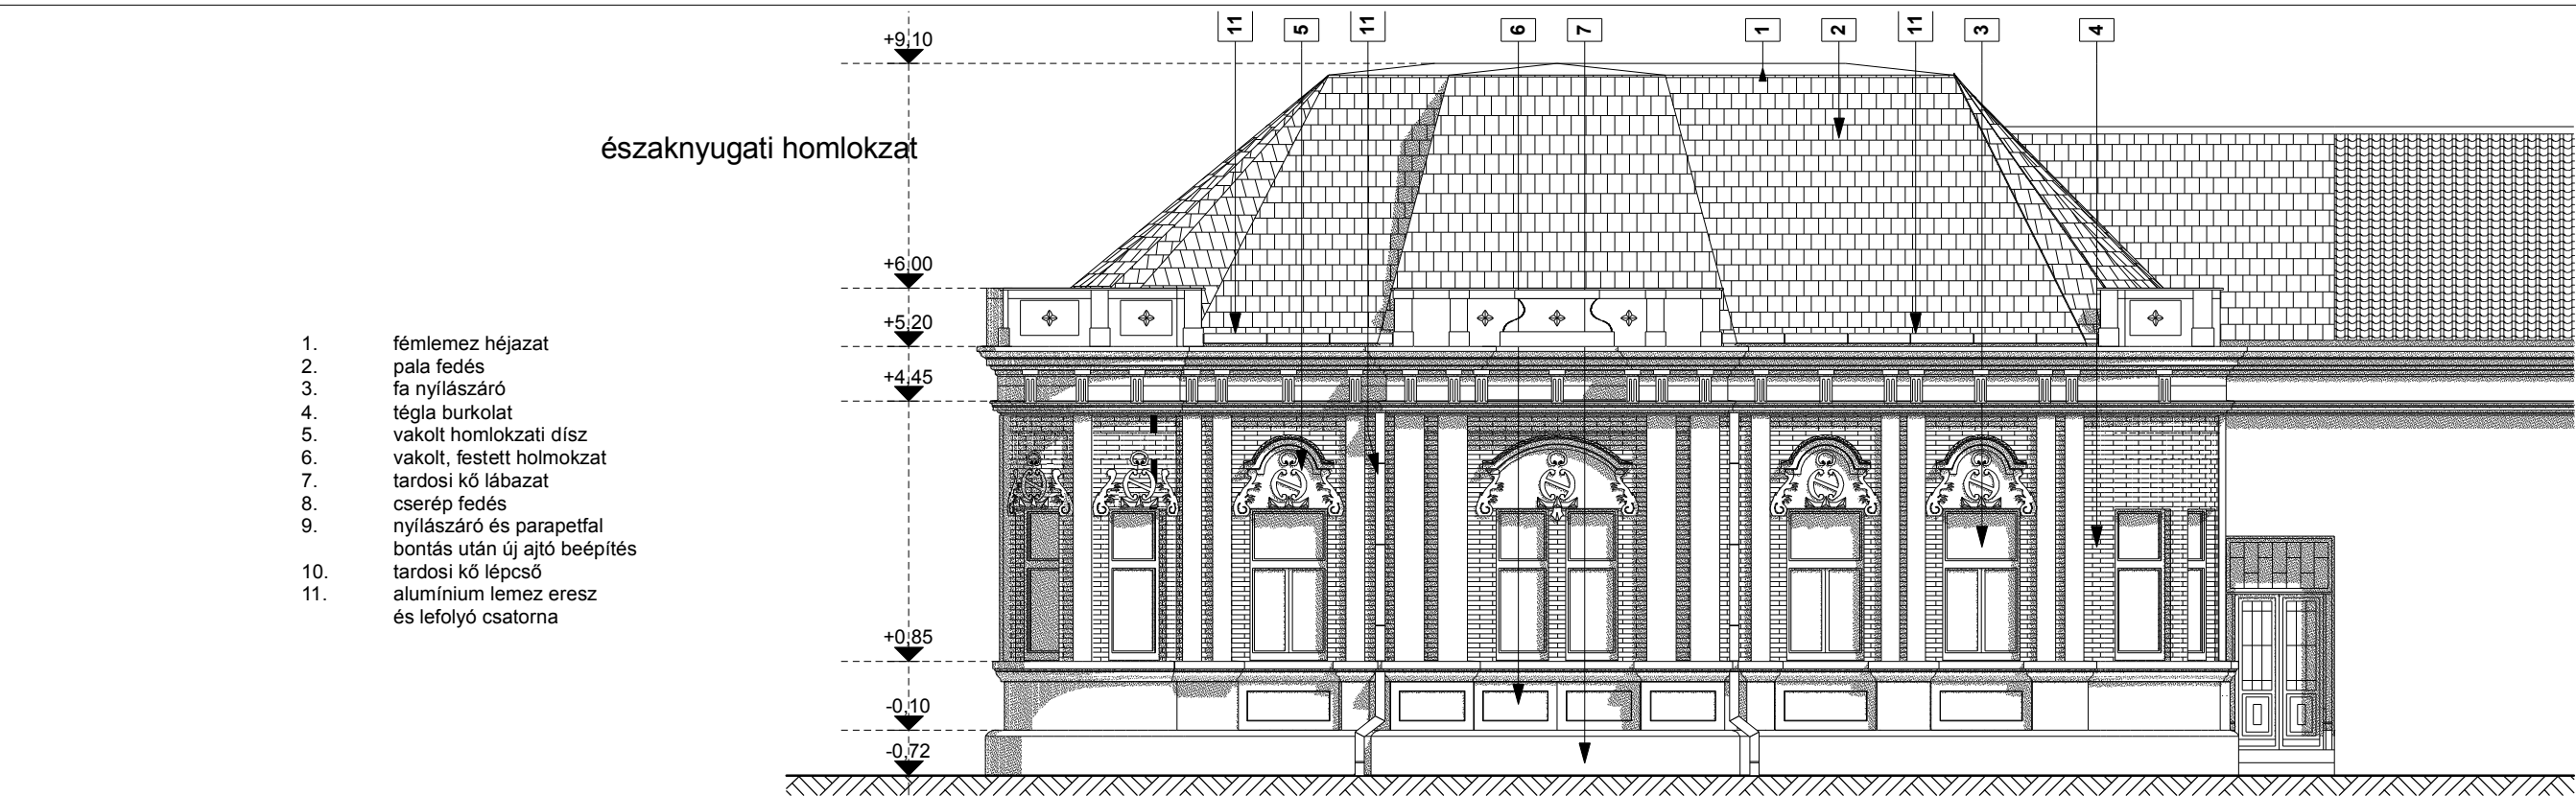

HOMLOKZATOK m1:100

Terv:	UTCAI HOMLOKZAT FELÚJÍTÁSA ENGEDÉLYEZÉSI TERV 2890 TATA, KOSSUTH TÉR 14. HRSZ.: 3.	Dátum:	2012. AUGUSZTUS	Rajzszám:	E - 03
Építtető:	GÚTAY LILLA 2890 TATA, KOMÁROMI UTCA 3.	Építtető aláírása:			
Tervező:	MARKOS ANIKÓ OKL. ÉPÍTÉSZMÉRNÖK MARÉP KFT. 2890. TATA, EGYSÉG U. 22.	É-1/11-0066/2012 VEZETŐ TERVEZŐ	Munkatárs:		



FOTÓDOKUMENTÁCIÓ

Terv:	UTCAI HOMLOKZAT FELÚJÍTÁSA ENGEDÉLYEZÉSI TERV 2890 TATA, KOSSUTH TÉR 14. HRSZ.: 3.	Dátum:	2012. AUGUSZTUS	Rajzsám:	E - 04
Építtető:	GÚTAY LILLA 2890 TATA, KOMÁROMI UTCA 3.	Építtető aláírása:			
Tervező:	MARKOS ANIKÓ OKL. ÉPÍTÉSZMÉRNÖK MARÉP KFT. 2890. TATA, EGYÉG U. 22.	É-1/11-0066/2012 VEZETŐ TERVEZŐ			
		Munkatárs:			