


FÖLDSZINTI ALAPRAJZ M1:100

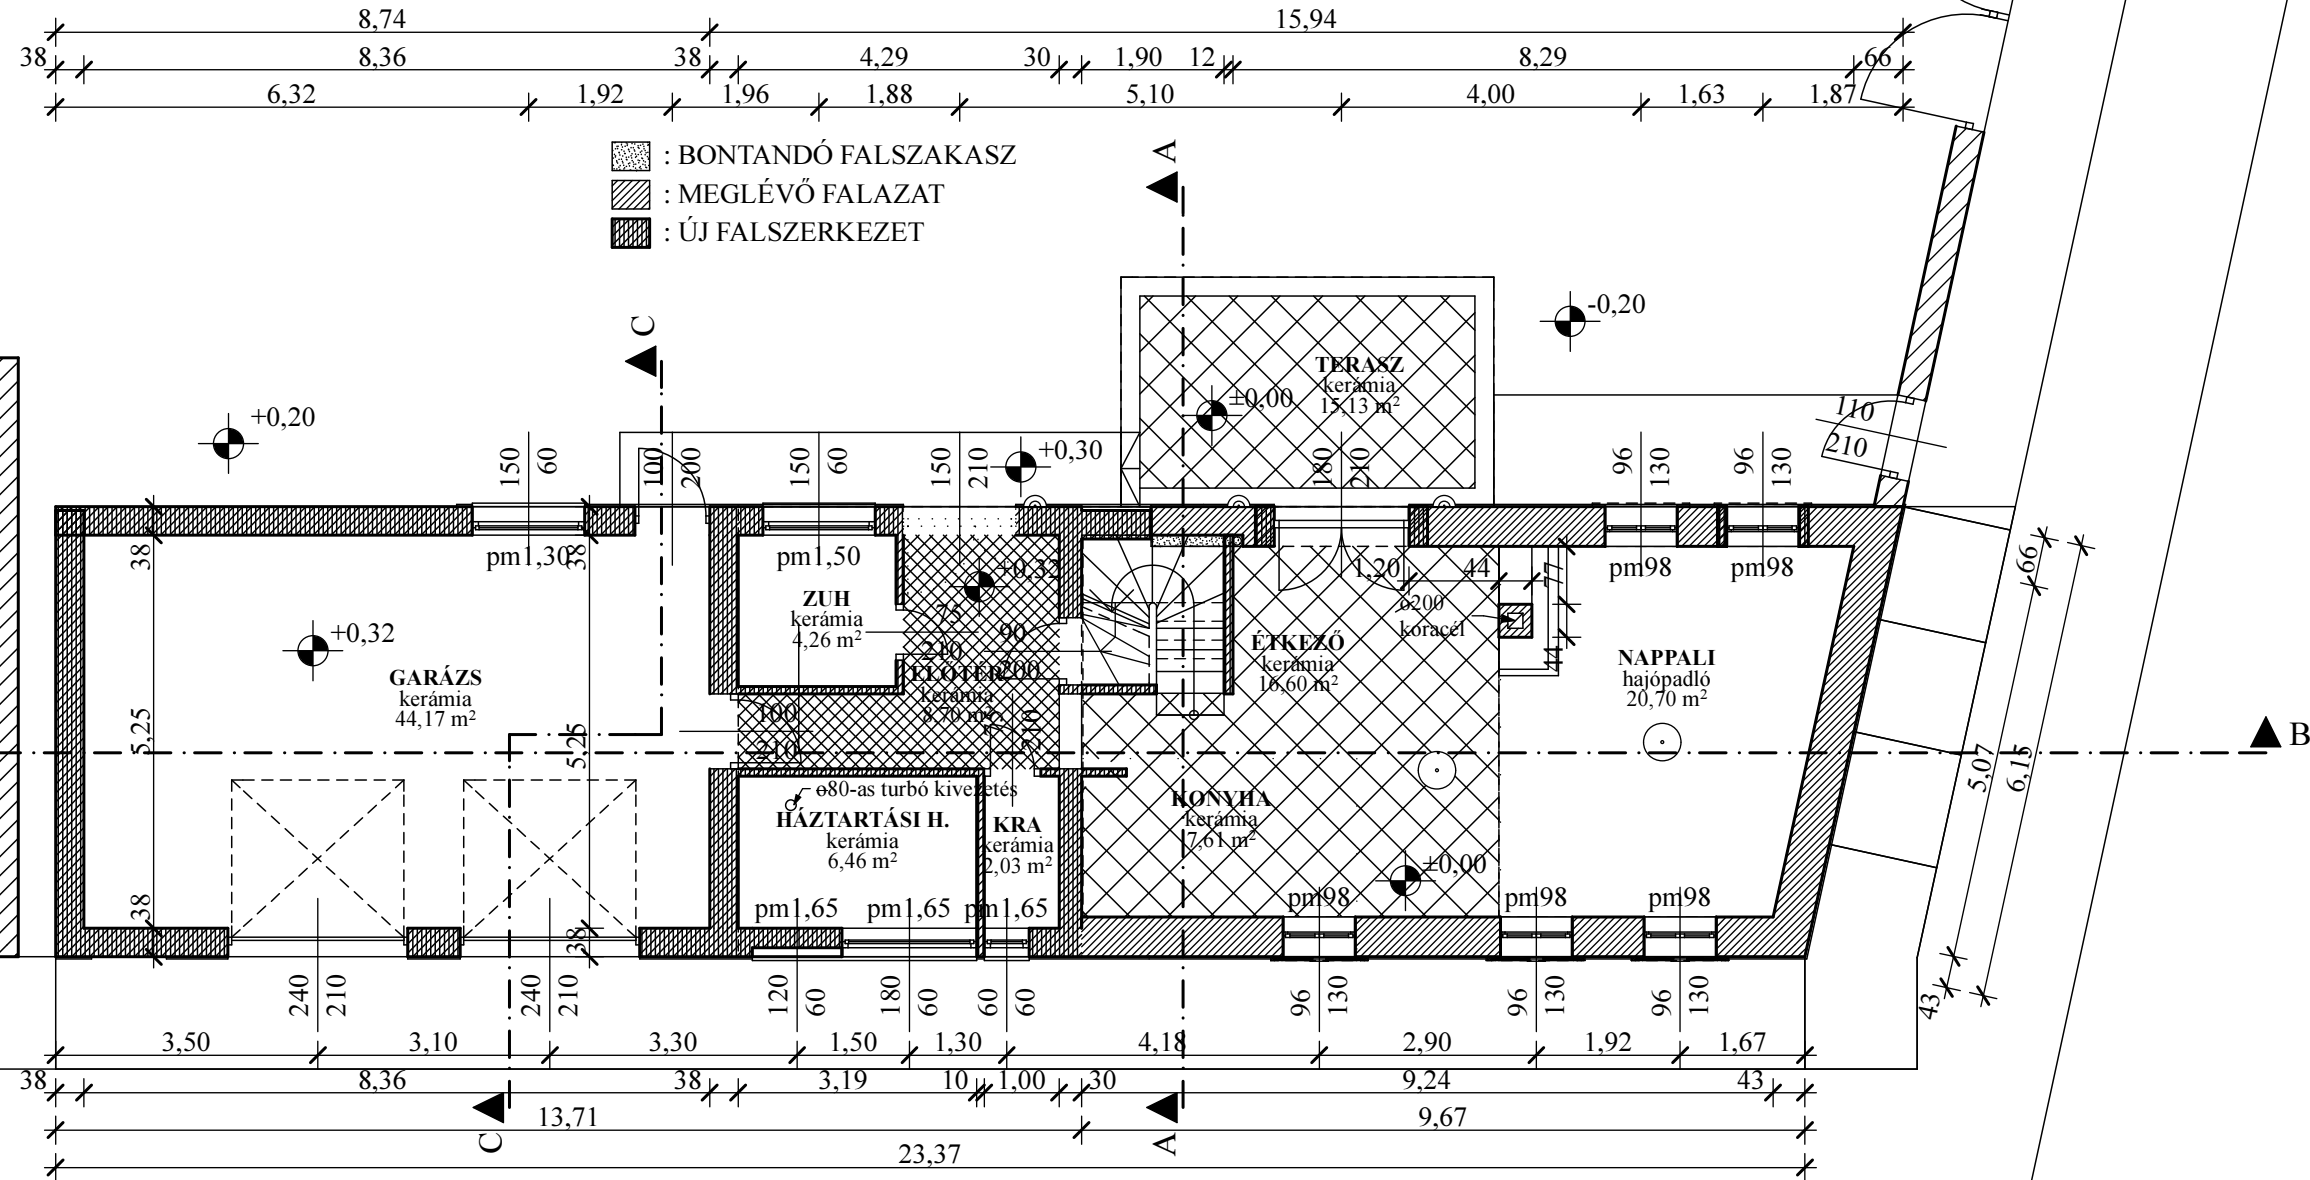

BRUTTÓ ALAPTERÜLET: 143,24m²
NETTÓ ALAPTERÜLET: 110,52m²

TERVEZŐ:	MUNKA MEGNEVEZÉSE:	ÉPÍTTETŐ:	ENGEDÉLYEZÉSI TERV	ÉPÍTÉSZ:	SZERKESZTŐ:	DÁTUM:	RAJZSZÁM:
DELTART ÉPÍTÉSTERVEZŐ KFT 2890 TATA, ADY ENDRE ÚT 13. TEL/FAX: 34 - 482-012 E-mail: deltart@axelero.hu	CSALÁDI HÁZ BŐVÍTÉS, TETŐTÉRBEÉPÍTÉS TATA, Bezerédi utca 4. HRSZ.:2751	VAJDA BALÁZS és KOLEK ÉVA TATA, Új út 36.		PÁHY LÁSZLÓ É-1/11-0067	Tanczer Szabolcs építésmérnök	2008.OKT. HÓ	E-2
					STATIKUS:	LÉPTÉK:	
					ÉPÜLETGÉPÉSZ:	M = 1 : 100	