


TETŐTÉRI ALAPRAJZ M1:100

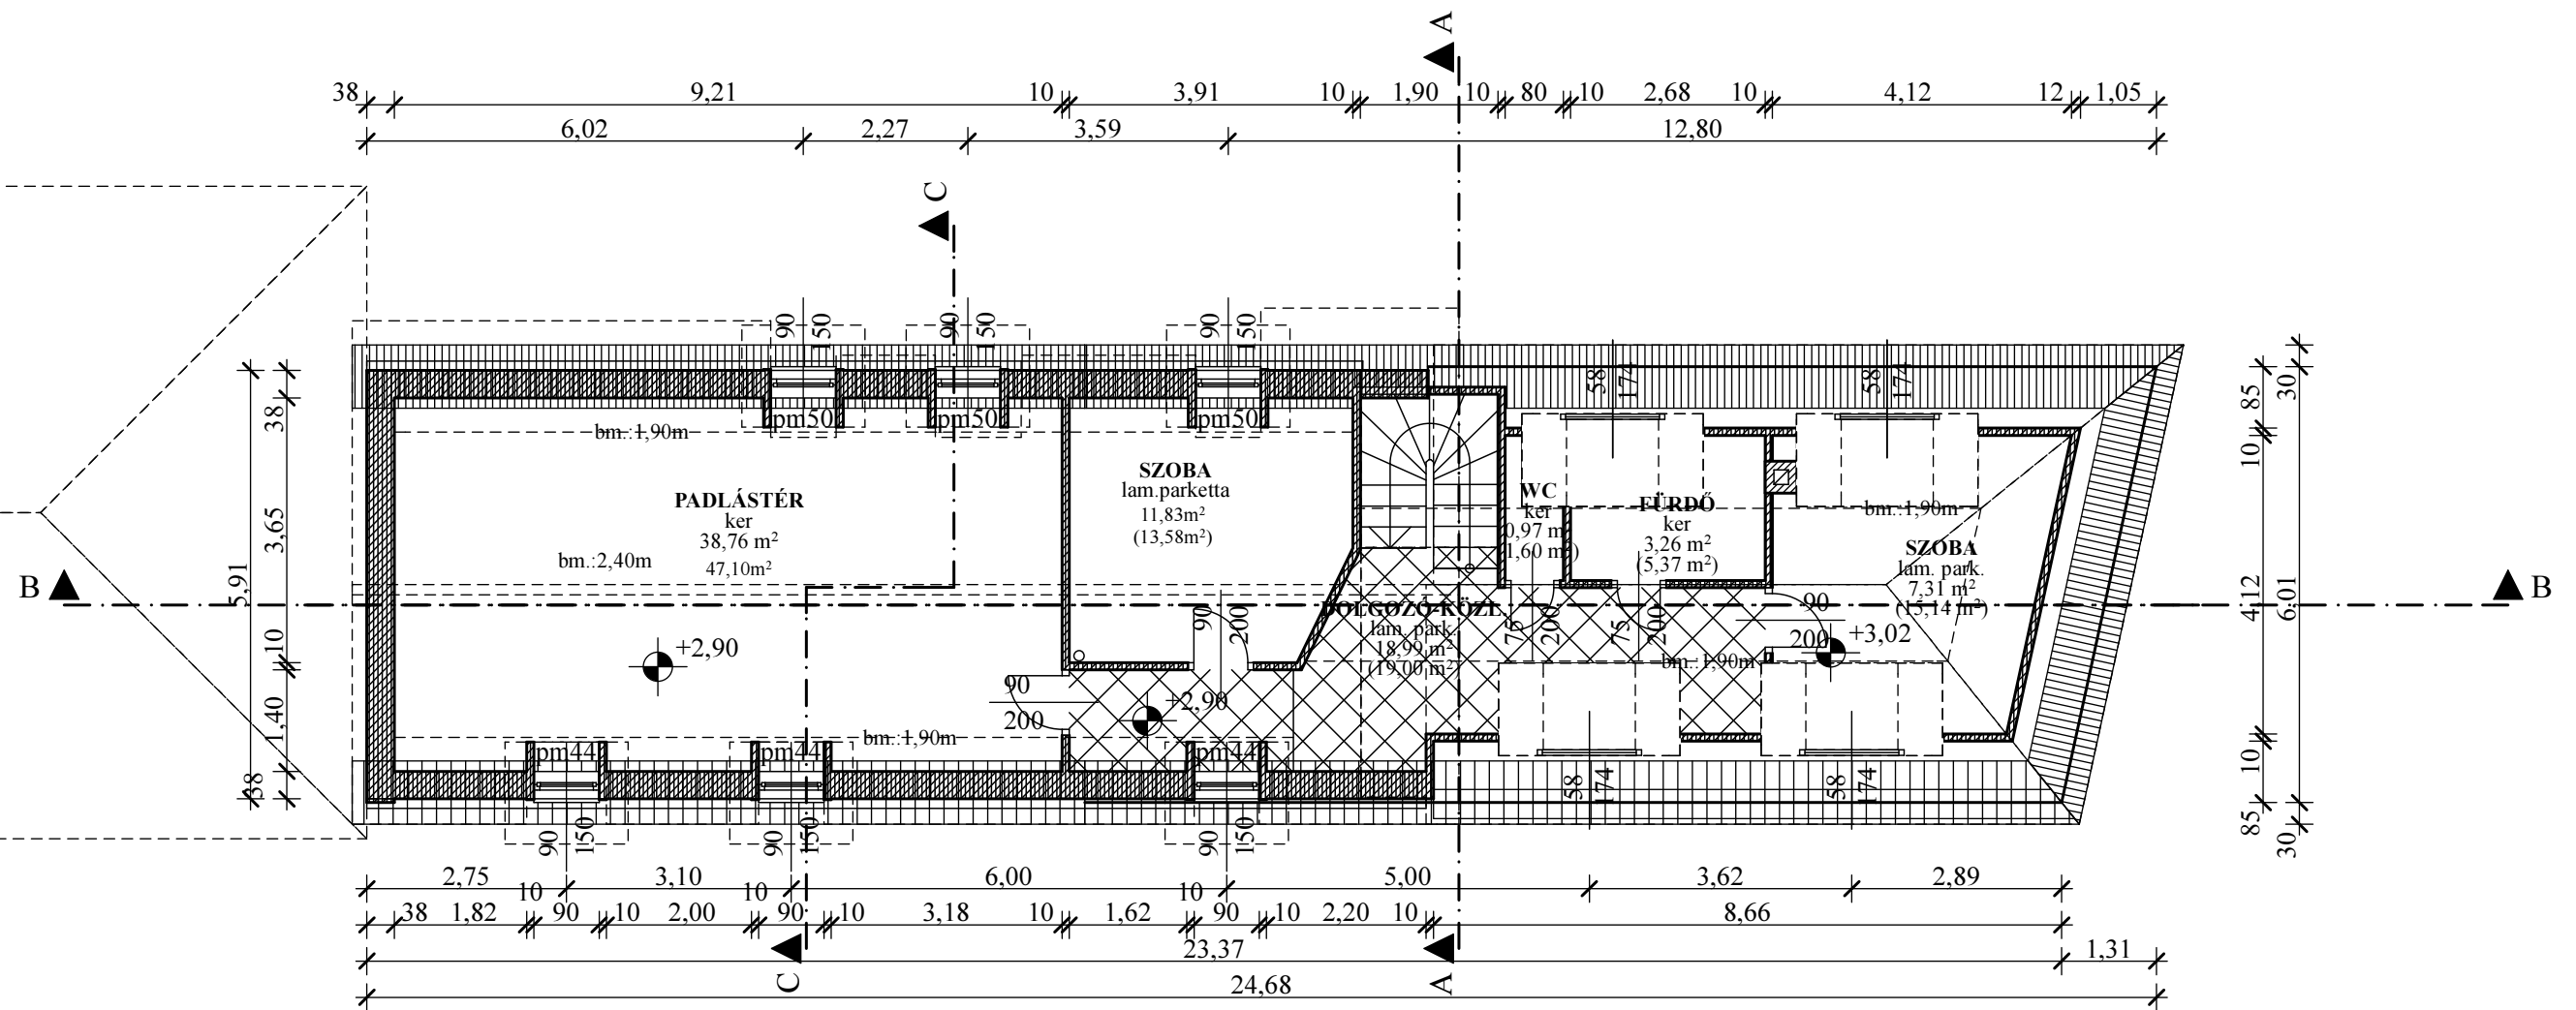

BRUTTÓ ALAPTERÜLET: 143,24m²
NETTÓ ALAPTERÜLET: 101,79m²
HASZNOS ALAPTERÜLET: 81,12m²

TERVEZŐ: DELTART ÉPÍTÉSTERVEZŐ KFT 2890 TATA, ADY ENDRE ÚT 13. TEL/FAX: 34 - 482 - 012 E-mail: deltart@axelero.hu	MUNKA MEGNEVEZÉSE: CSALÁDI HÁZ BŐVÍTÉS, TETŐTÉRBEÉPÍTÉS TATA, Bezerédi utca 4. HRSZ.:2751	ÉPÍTETŐ: VAJDA BALÁZS és KOLEK ÉVA TATA, Új út 36.	ENGEDÉLYEZÉSI TERV	ÉPÍTÉSZ: PÁHY LÁSZLÓ É-1/11-0067	SZERKESZTŐ: Tanczer Szabolcs építésmérnök STATIKUS: ÉPÜLETGÉPÉSZ:	DÁTUM: 2008.OKT. HÓ LÉPTÉK: M = 1 : 100	RAJZSZÁM: E-3
---	---	---	-----------------------	--	---	--	-------------------------