



NY-I HOMLOKZAT M1:100

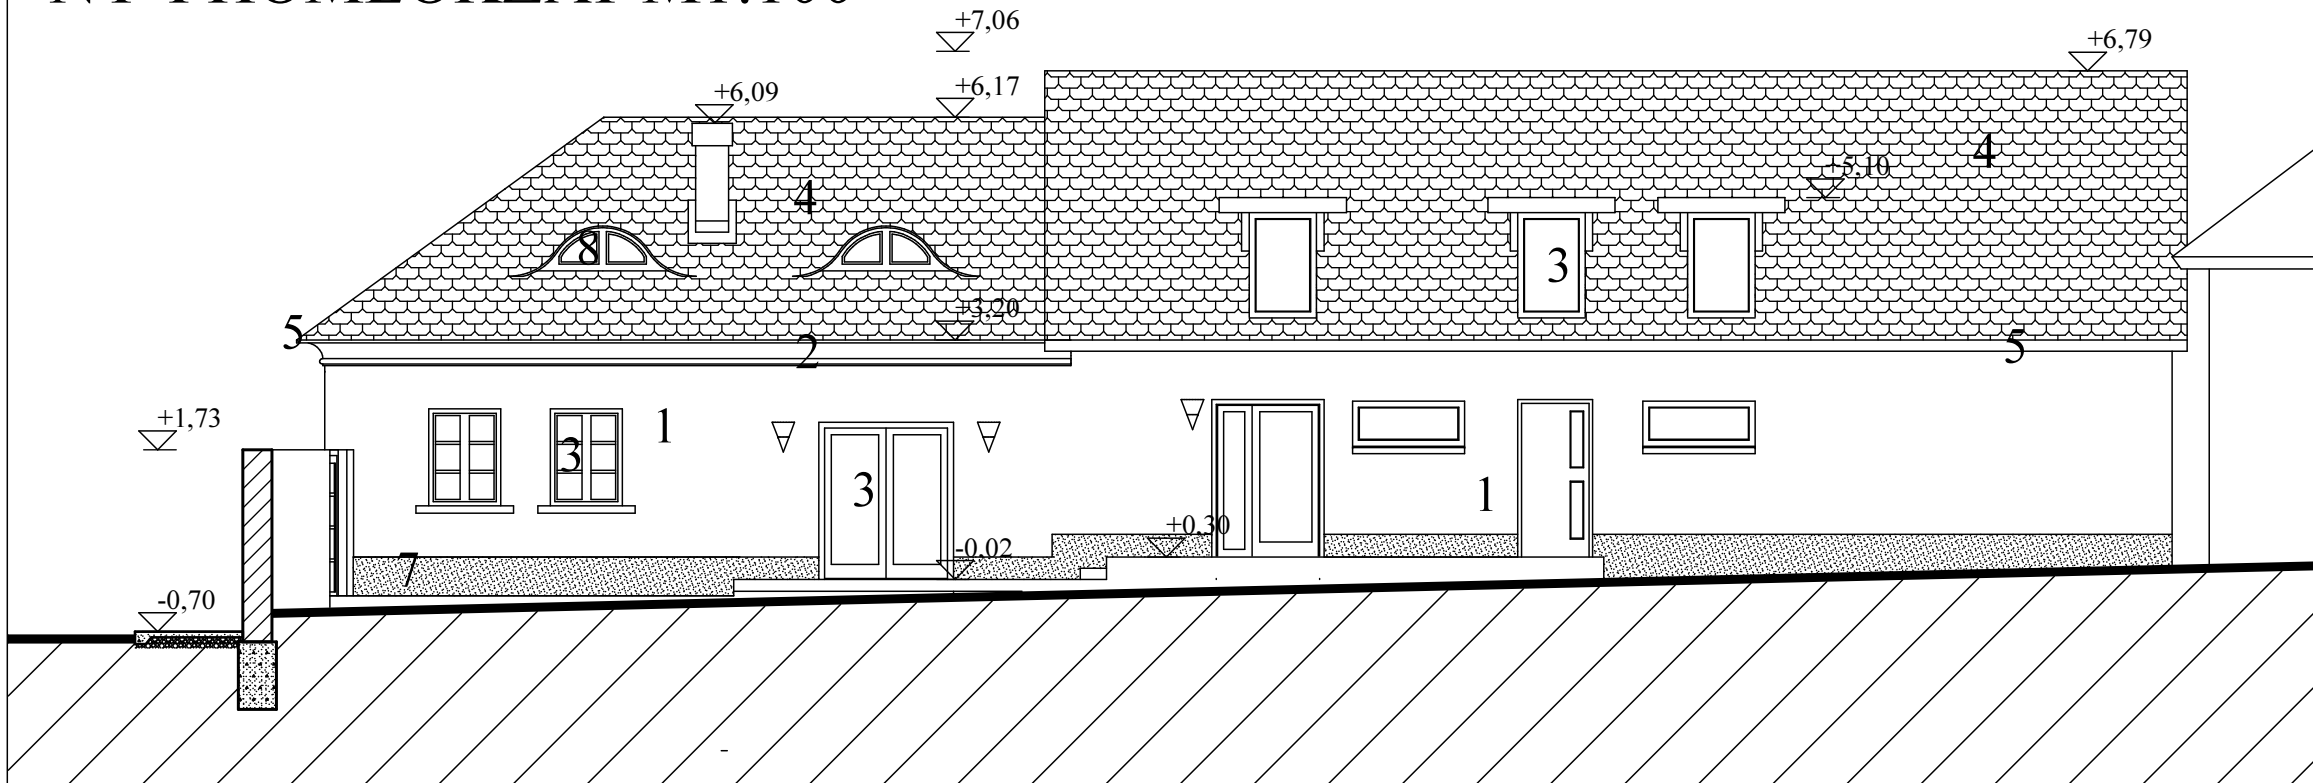


ANYAGJELÖLÉSEK:

1. CAPAROL HOMLOKZATVAKOLAT (sárga)
2. CAPAROL HOMLOKZATVAKOLAT (vajszín)
3. MÁZOLT FA NYÍLÁSZÁRÓ (türkiszöld)
4. TONDACH HÓDFARKÚ CSERÉP
5. LINDAB CSATORNA (VÖRÖS)
6. TURBÓKÉMÉNY KIVEZETÉS
7. TERRANOVA LÁBAZATVAKOLAT (szürke)
8. ÖKÖRSZEMABLAK
10. VELUX TETŐSÍKABLAK
11. SZEKCIONÁLT GARÁZSKAPU

K-I HOMLOKZAT M1:100

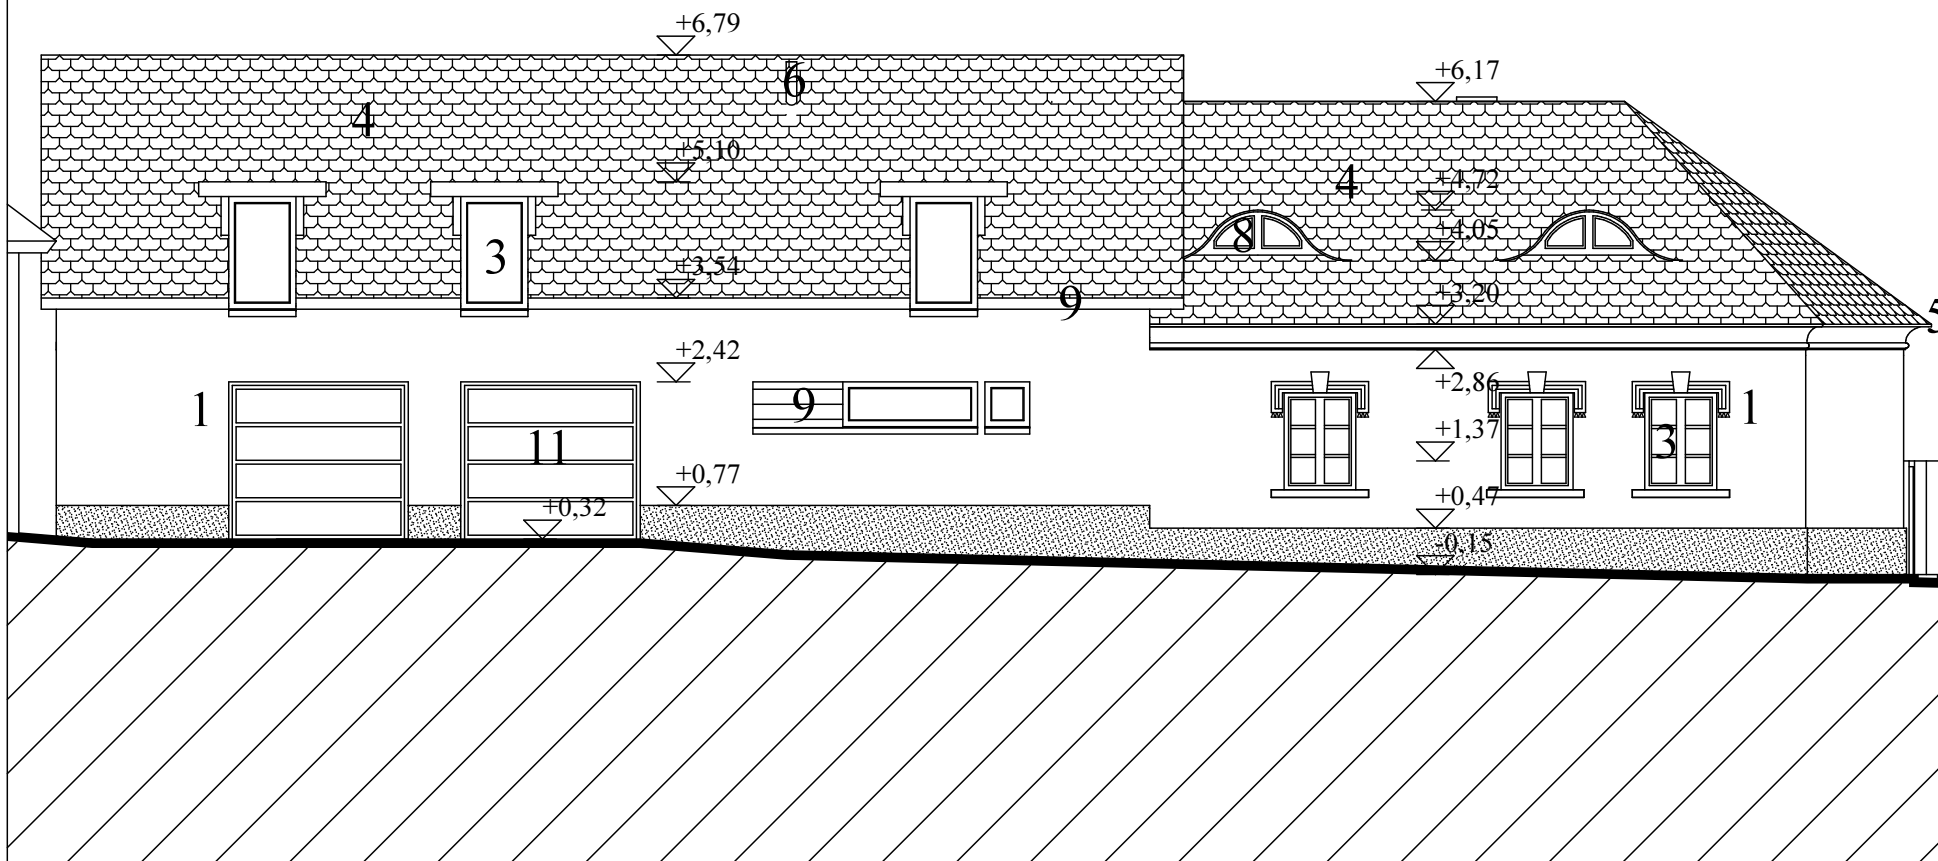

É-I HOMLOKZAT M1:100

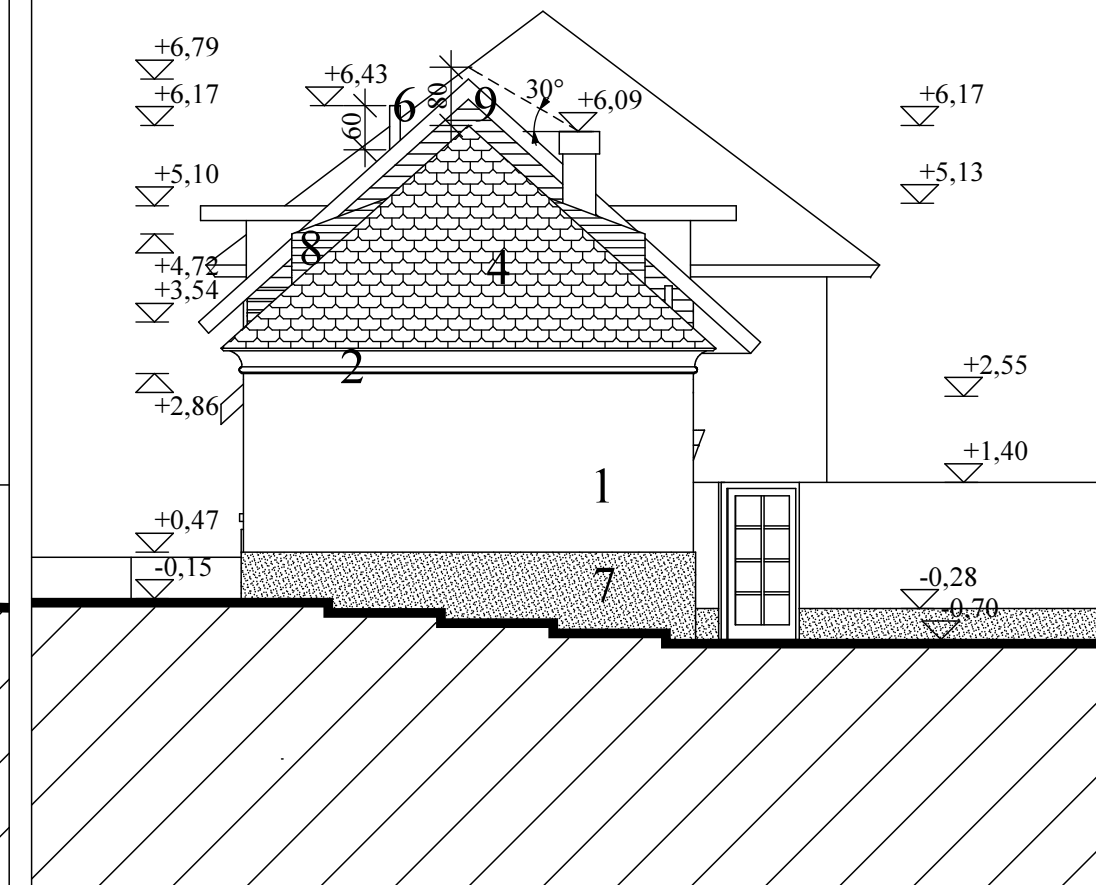

TERVEZŐ:

DELTART
ÉPÍTÉSTERVEZŐ KFT
2890 TATA, ADY ENDRE ÚT 13.
TEL/FAX: 34 - 482-012
E-mail: deltart@axelero.hu

MUNKA MEGNEVEZÉSE:

CSALÁDI HÁZ BŐVÍTÉS,
TETŐTÉRBEÉPÍTÉS
TATA, Bezerédi utca 4.
HRSZ.:2751

ÉPÍTETŐ:

VAJDA BALÁZS és
KOLEK ÉVA
TATA, Új út 36.

ENGEDÉLYEZÉSI
TERV

ÉPÍTÉSZ:

PÁHY LÁSZLÓ
É-1/11-0067

SZERKESZTŐ:
Tanczer Szabolcs
építésmérnök

STATIKUS:

ÉPÜLETGÉPÉSZ:

DÁTUM:

2008.OKT. HÓ

LÉPTÉK:

M = 1 : 100

RAJZSZÁM:

E-5