



1-es számú
vasútvonal
(Budapest - Hegyeshalom)
bal oldali vágány
érintett szelvényszámok:
844+02,13 - 855+24,08

Mintakeresztelvény
Kerékpártorlagalmi nyomvonal
1./A. rész-szakasz
0+000,00 - 1+088,93

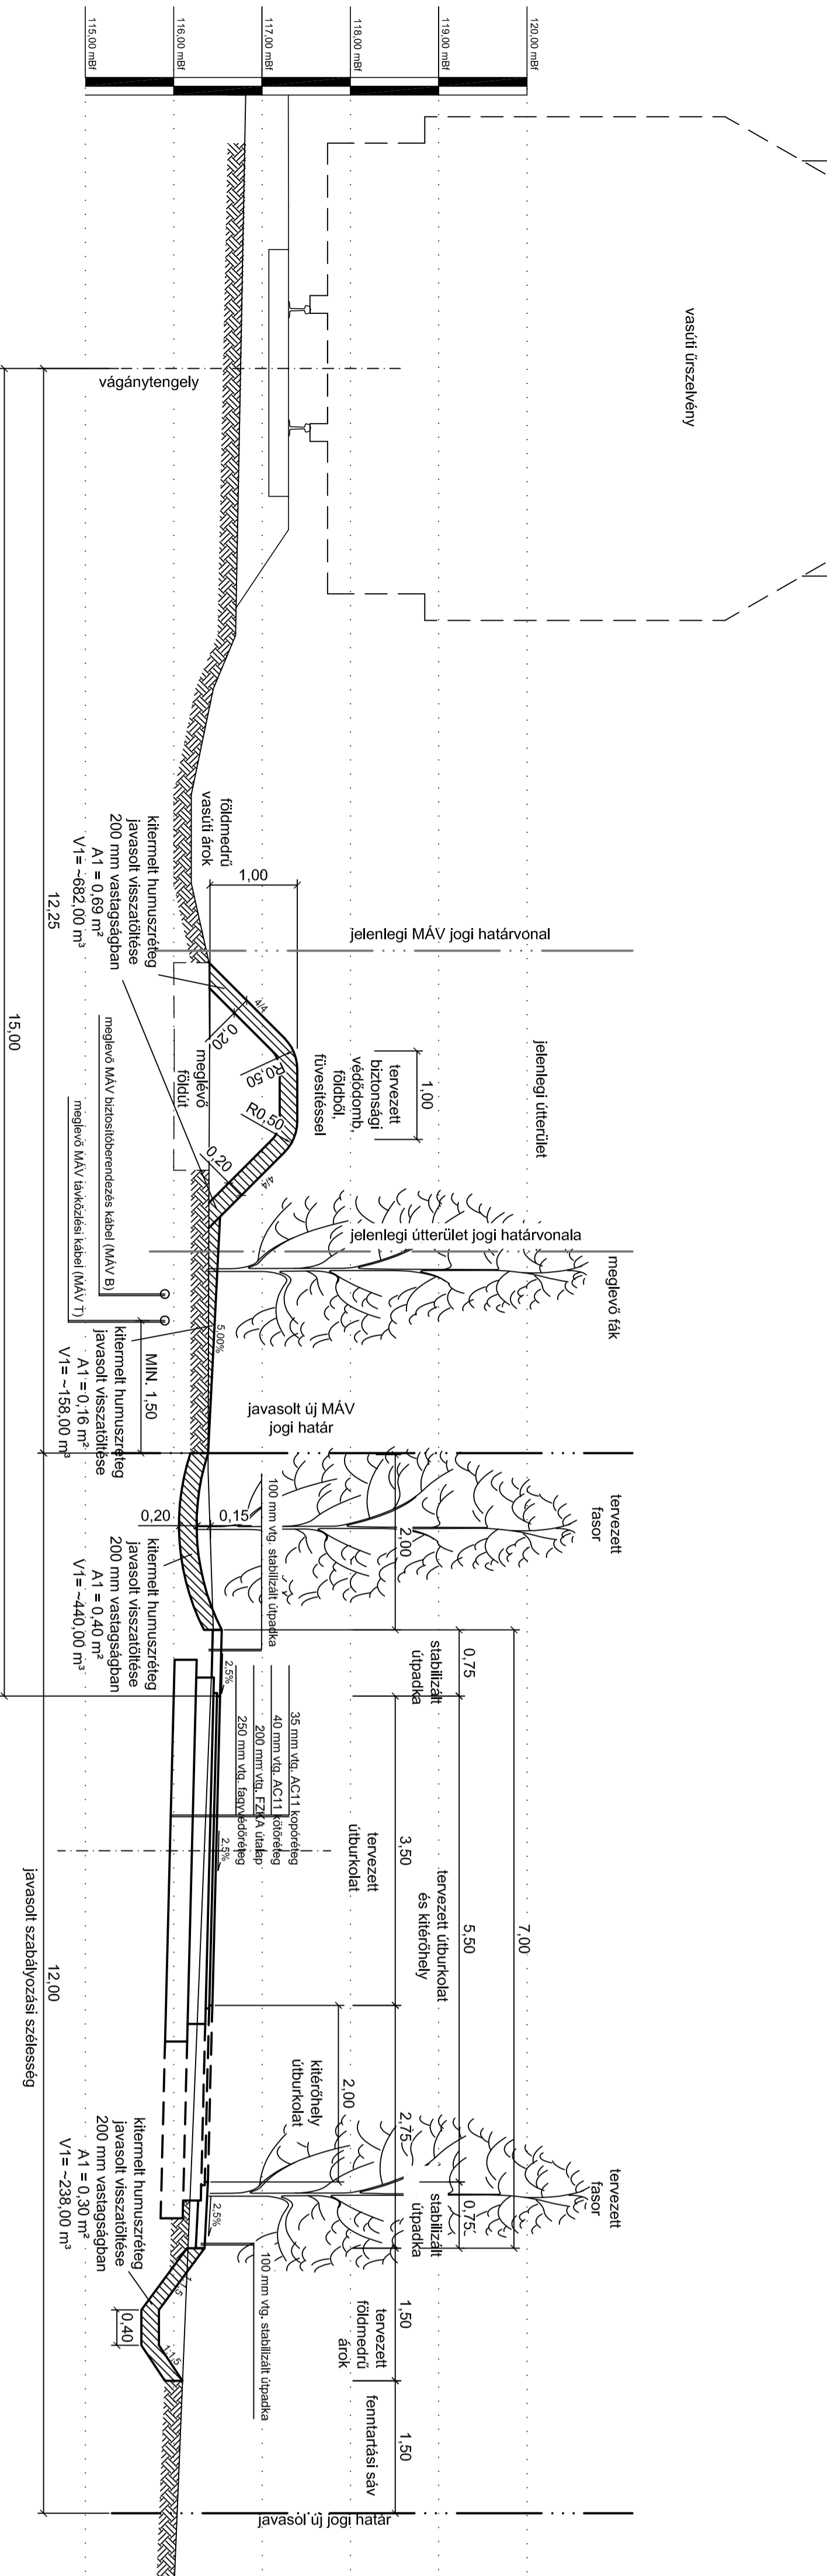

Mintakeresztelvény
Kerékpártorlagalmi nyomvonal
1./A. rész-szakasz
1+088,93 - 1+261,84

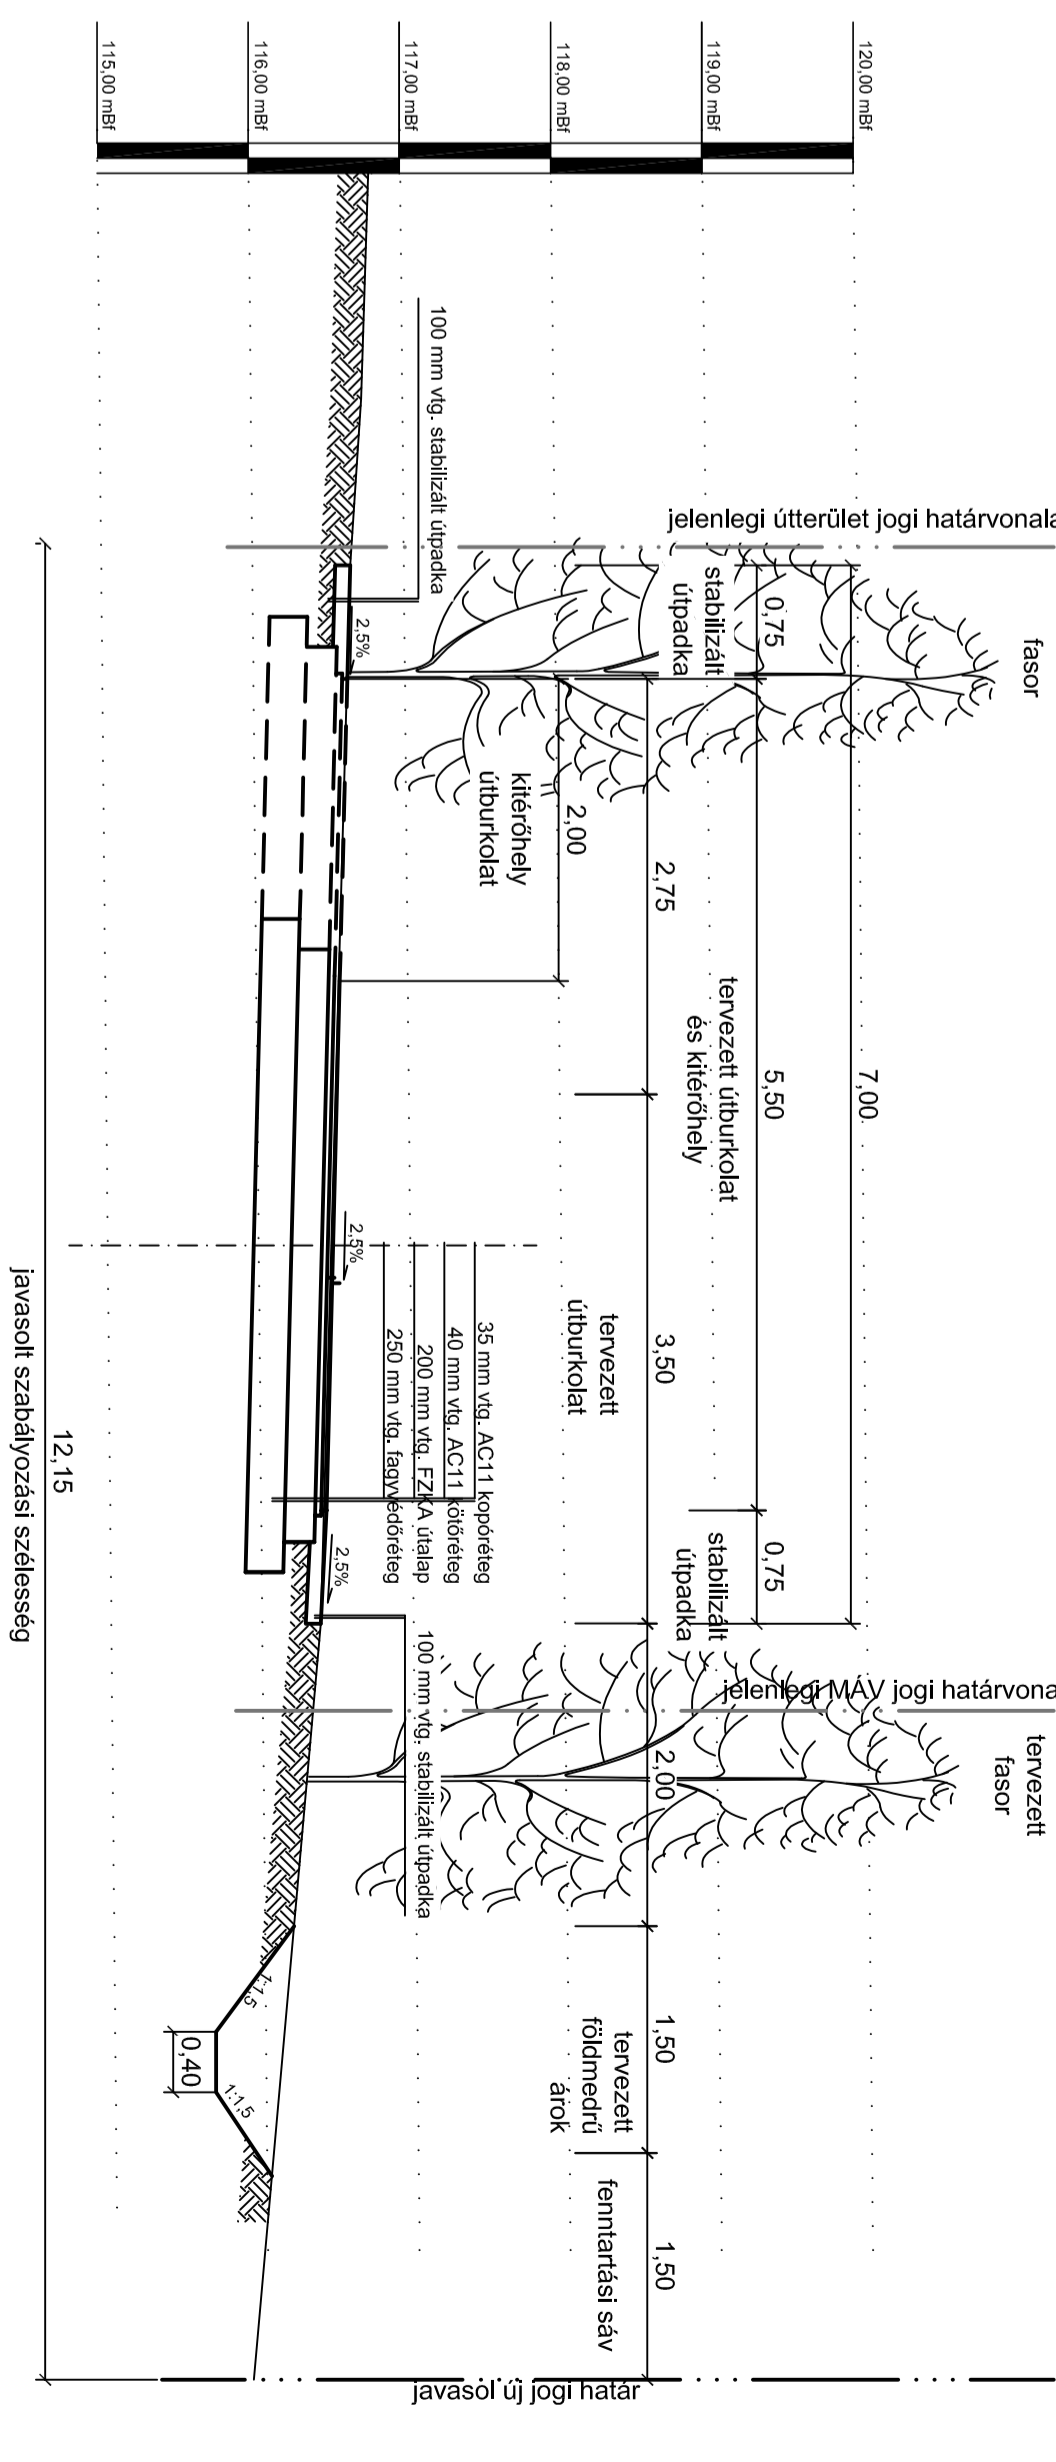

TANDEM MÉRNÖKIRODA KFT.

Iroda: 1033. Bp., Polgár u. 12. Postacím: 1300 Pf.: 4
Tel.: (1) 368-8243; (1) 368-9065; Fax: (1) 453-2449
e-mail: pej.kalman@tandemkft.hu
web: www.tandemkft.hu

ISO 9001:2001
50200919(1)-580(1)

Méret: 2013. február hó

Munkaszám: 79/2012/1/A
Rajlszám: U4.1A.1
Méretarány: M=1:50

Állatér menti kerékpártút
1-es számú vasútvonal - Fényes-fürdő bejáró út között
(KÖZOP-3.2.0/C.08.11.2011.0012 Kódszámú projekt)

Résznyelvi, rajz megnevezés: **1./A. rész-szakasz A kerékpártorlagalmi nyomvonal 1-es számú vasút vonaláll párhuzamos 0+000 - 1+261,84 km. szelvények közötti mintakeresztelvényei**

Feladós tervező:	Munkatársak:	Tervező:	Belső ellenőr:	Kiadó:
Pej Kalman KE-T/ell01-5207		Kasza Miké	Pej Kalman KE-T/ell01-5207	2013. február

Ez a terv a TANDEM Mérnökiroda Kft. szellemi terméke.