


FÖLDSZINTI ALAPRAJZ

M = 1 : 100

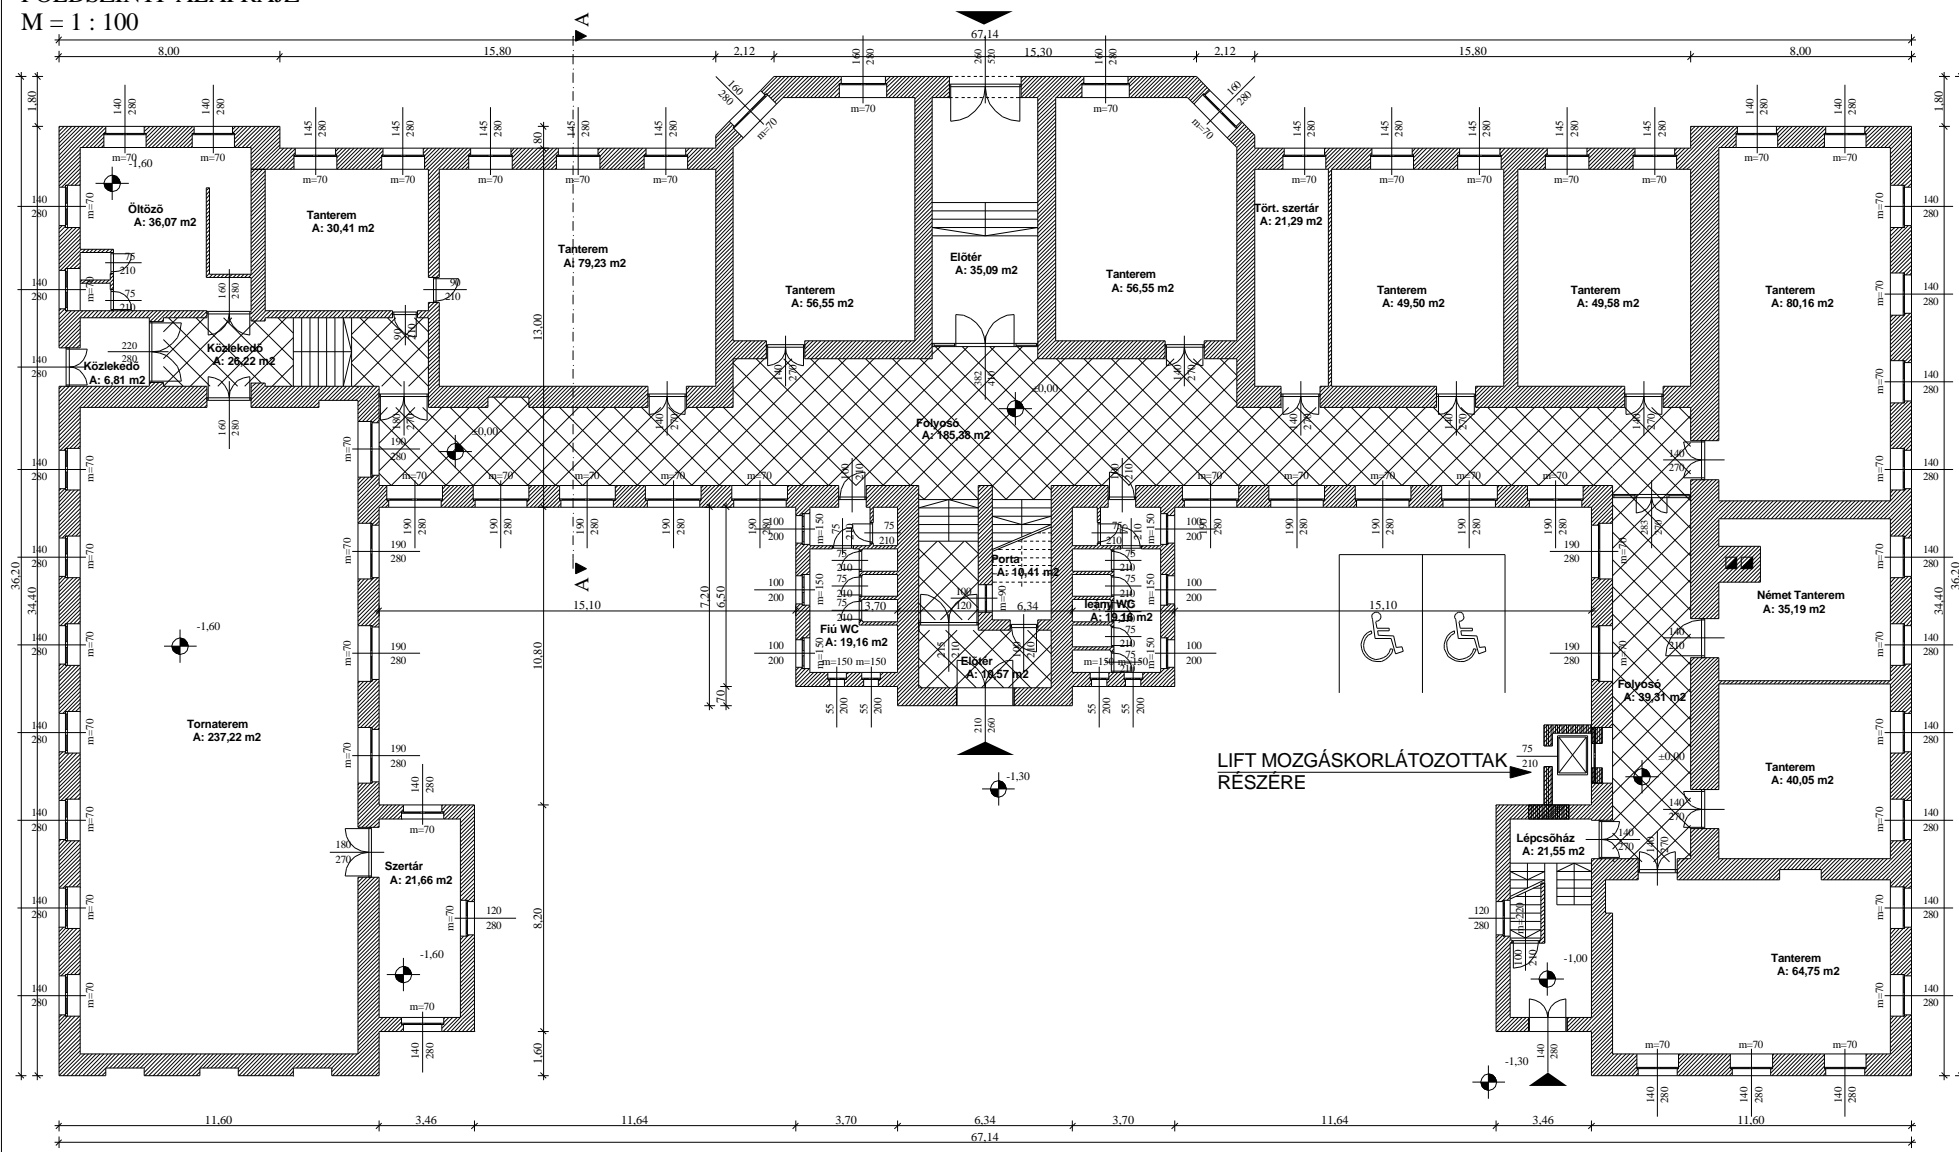

TERVEZŐ:

DELTART
 ÉPÍTÉSTERVEZŐ KFT.
 1097 BUDAPEST, ÁNYOS UTCA 15.
 TEL: +36 30 482 012
 E-mail: deltart@delbart.hu

MŰNKA MEGNEVEZÉSE:
 EÖTVÖS JÓZSEF GIMNÁZIUM
 HOMLOKZATFELÜLTÁSI
 TERVE
 TATA,
 Ánoda tér 5.

ÉPÍTTETŐ:
 TATA VÁROS
 ÖNKORMÁNYZATA,
 TATA,
 Kossuth tér 1.

TANULMÁNY
 TERV

ÉPÍTÉS:
PÁHY LÁSZLÓ
 E-1/11/0067

SZERKESZTŐ:
 Tancser Szabolcs
 építészmérnök

STATIKUS:

ÉPÜLETGÉPÉSZ:

DÁTUM:
 2005. MÁJUS HÓ

LEPTÉK:
 M = 1 : 100

RAJZSZÁM:

E-2