


# 1.EMELETI ALAPRAJZ

M = 1 : 100

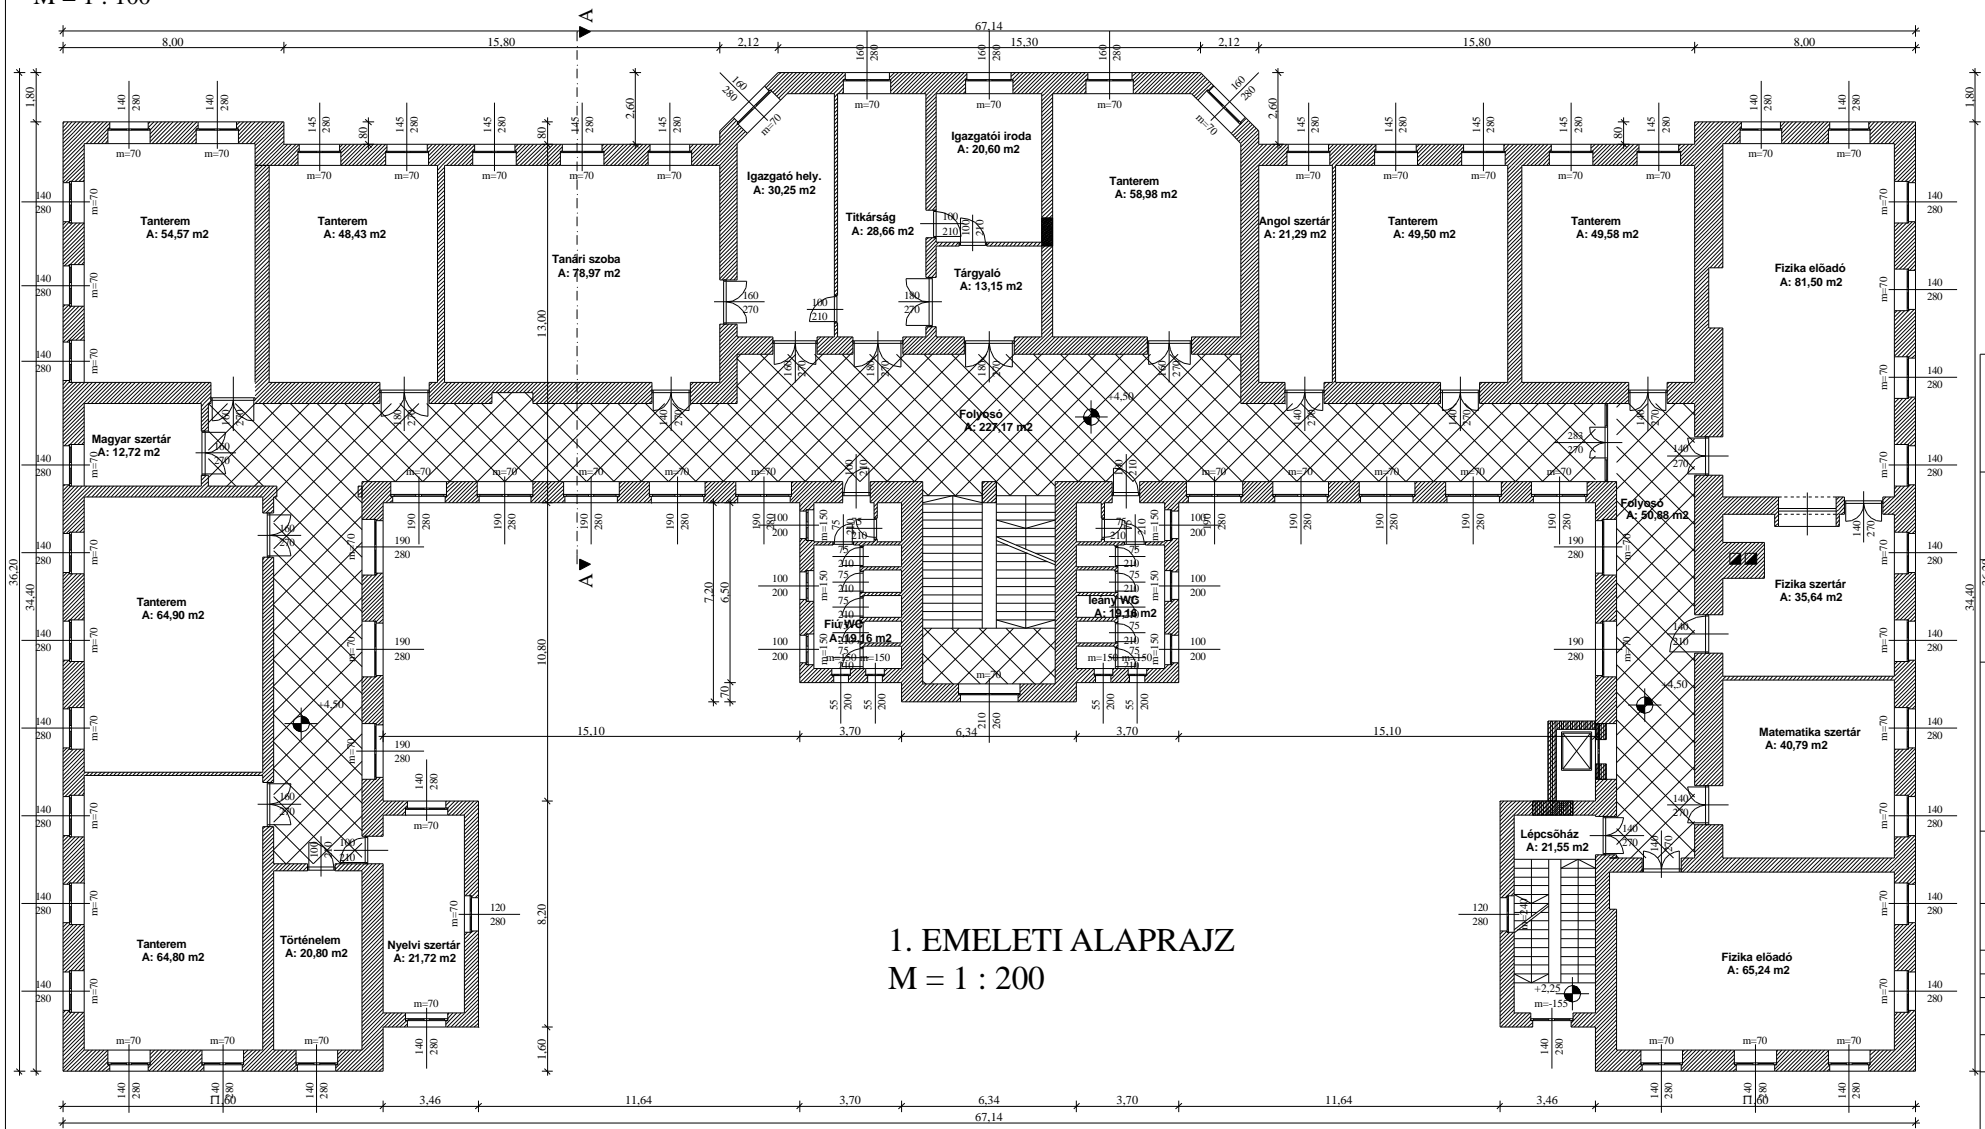

TERVEZŐ:  
**DELTA**  
ÉPÍTÉSTERVEZŐ KFT.  
SOPRONI, ÁNYOS TEREM 15.  
TEL: FAX: 36-462-012  
E-mail: delta@delta-architect.hu

MUNKA MEGNEVEZÉSE:  
BÖTVÖS JÓZSEF GIMNÁZIUM  
HOMLOKZATFELÜLTÁSI  
TERVE  
TATA,  
Tanoda tér 5.

ÉPÍTŐTŐ:  
TATA VÁROS  
ÖNKORMÁNYZATA,  
TATA  
Kossuth tér 1.

TANULMÁNY  
TERV

ÉPÍTÉS:  
**PÁHY LÁSZLÓ**  
E-1/11/0067

SZERKESZTŐ:  
Tanczer Szabolcs  
Építészmérnök

SFÁTKRUIS:

ÉPÜLETGÉPÉSZ:  
BÁTUM:  
2005. MÁJUS HÓ

LEPTÉK:  
M = 1 : 100

RAJZSZÁMA: