


2. EMELETI ALAPRAJZ

M = 1 : 100

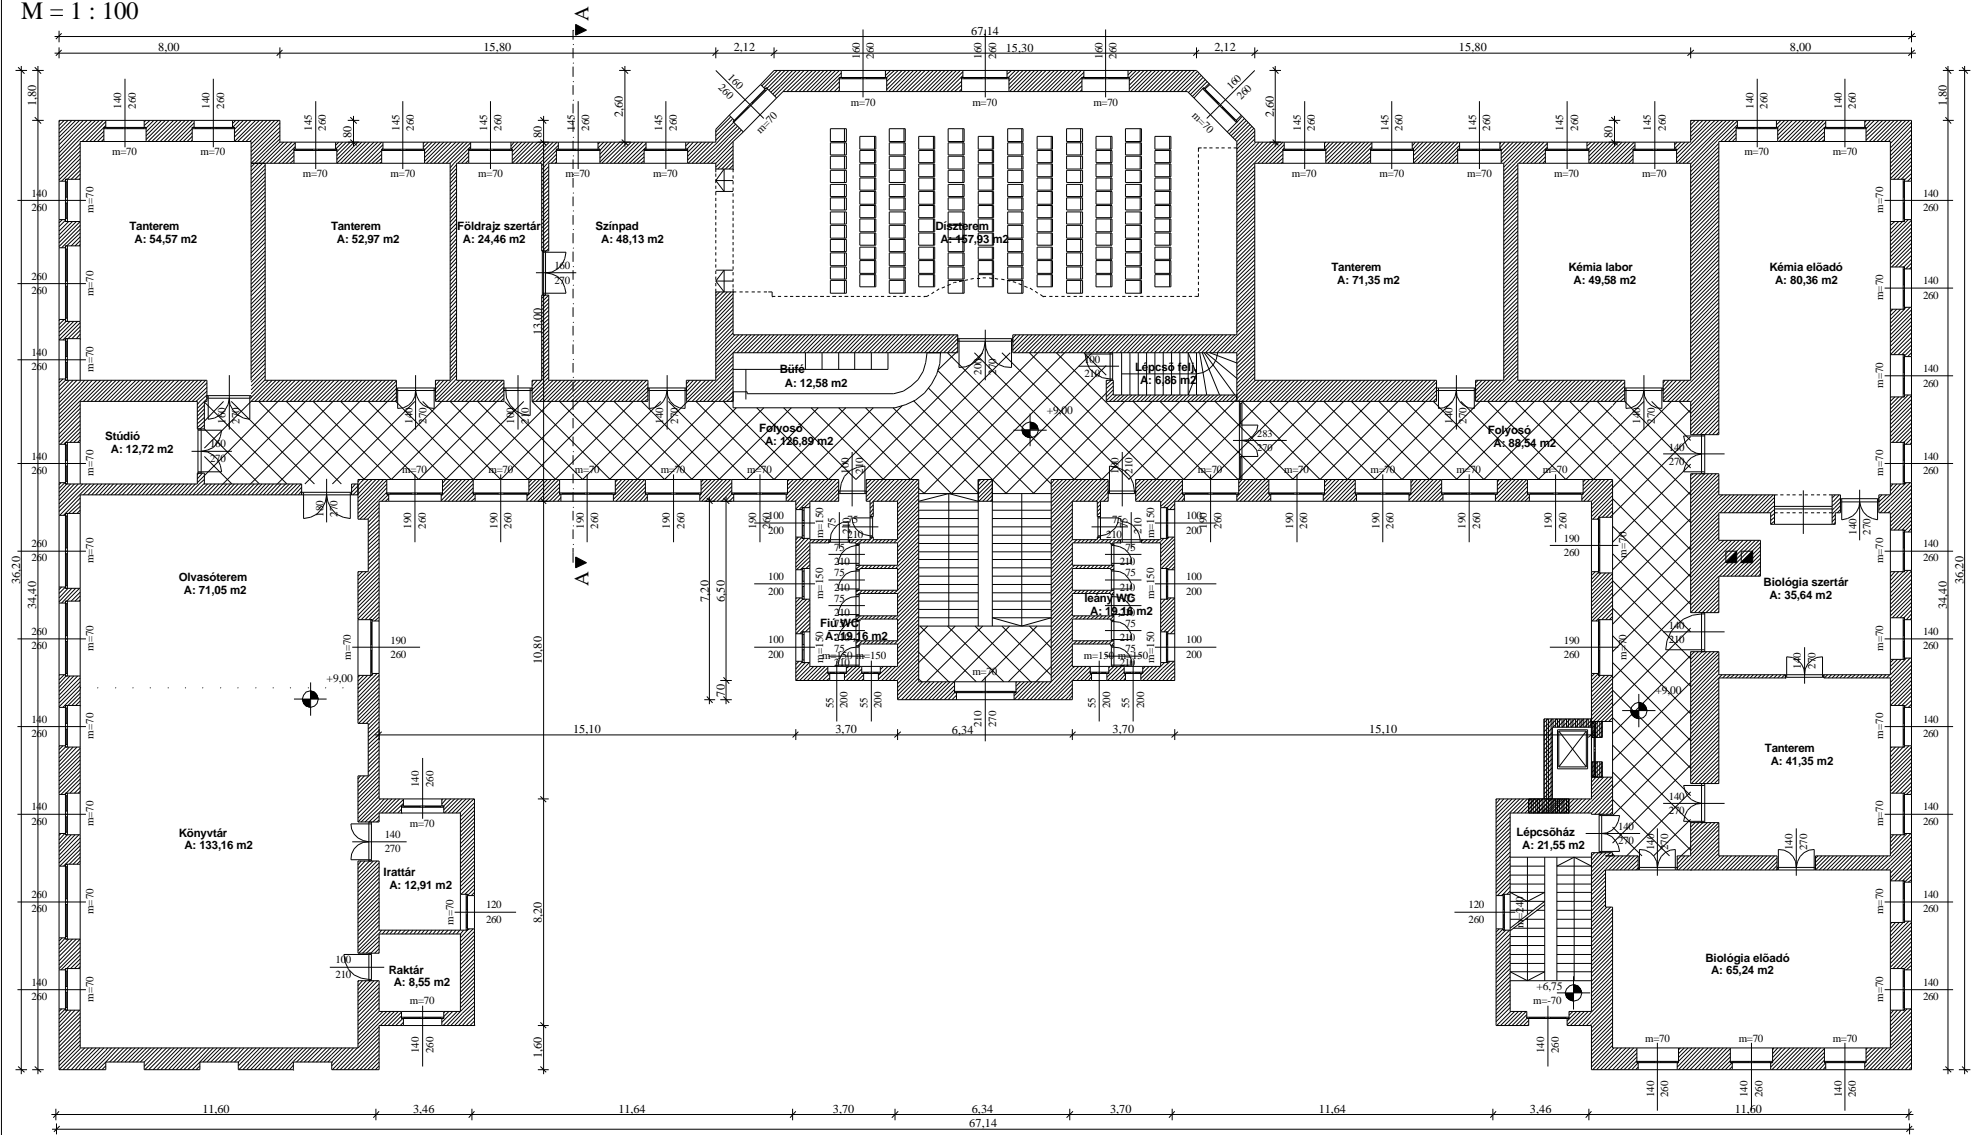

TERVEZŐ:



DELTART
ÉPÍTÉSTERVEZŐ KFT.
1097 BUDA, JOZSEF TER 15
TEL: FAX: 36-462-012
E-mail: daltart@freemail.hu

MUNKA MEGNEVEZÉSE:
EÖTVÖS JÓZSEF GIMNÁZIUM
HOMLOKZATFELÜLTÁSI
TERVE
TATA,
Tanoda tér 5.

ÉPÍTETTŐ:

TATA VÁROS
ÖNKORMÁNYZATA,
TATA
Kossuth tér 1.

TANULMÁNY
TERV

ÉPÍTÉS:

PÁHY LÁSZLÓ
E-1/11/0067

SZERKESZTŐ:
Tancser Szabolcs
építészmérnök

STATIKUS:

ÉPÜLETFÉPÉSZ:

DÁTUM:

LEPTÉK:

RAJZSZÁM:

M = 1 : 100

E-4