


### 3.EMELETI ALAPRAJZ

M = 1 : 100

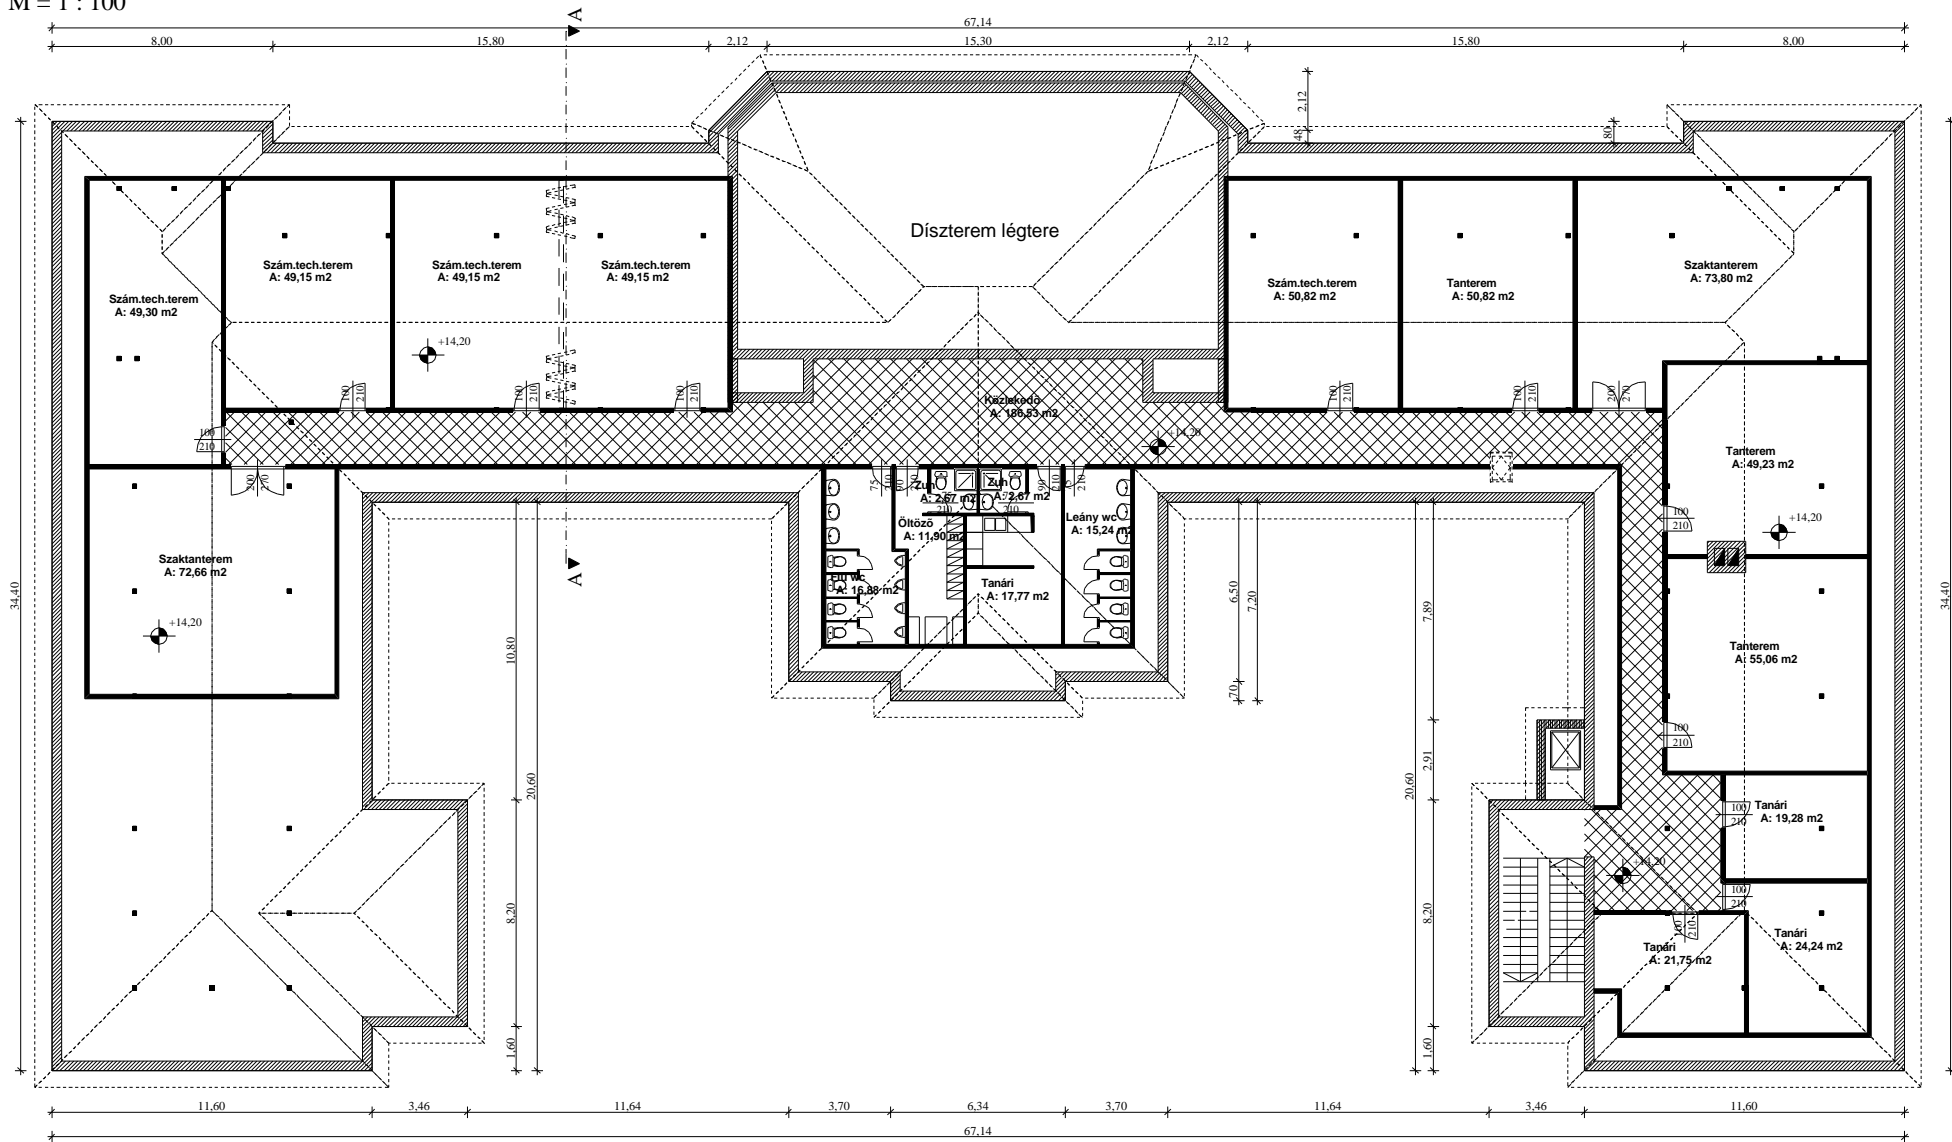

TERVEZŐ:  
  
**DELTART**  
 ÉPÍTÉSTERVEZŐ KFT.  
 1096 BUDAPEST, ÁNYOS TÉR 13.  
 TEL: FAX: 36-462-012  
 E-mail: deltart@freemail.hu

MUNKA MEGNEVEZÉSE:  
 EÖTVÖS JÓZSEF GIMNÁZIUM  
 HOMLOKZATFELÜTTÁSI  
 TERVE  
 TATA,  
 Tanoda tér 5.

ÉPÍTTETŐ:  
 TATA VÁROS  
 ÖNKORMÁNYZATA,  
 TATA  
 Kossuth tér 1.

TANULMÁNY  
 TERV

ÉPÍTÉS:  
**PÁHY LÁSZLÓ**  
 E-1/114067

SZERKESZTŐ:  
 Tancser Szabolcs  
 építészmérnök

STATIKUS:

ÉPÜLETGÉPÉSZ:

DÁTUM:  
 2005. MÁJUS HÓ

LEPTÉK:  
 M = 1 : 100

RAJZSZÁM:

E-5