



ÉK-I HOMLOKZAT
M = 1 : 100

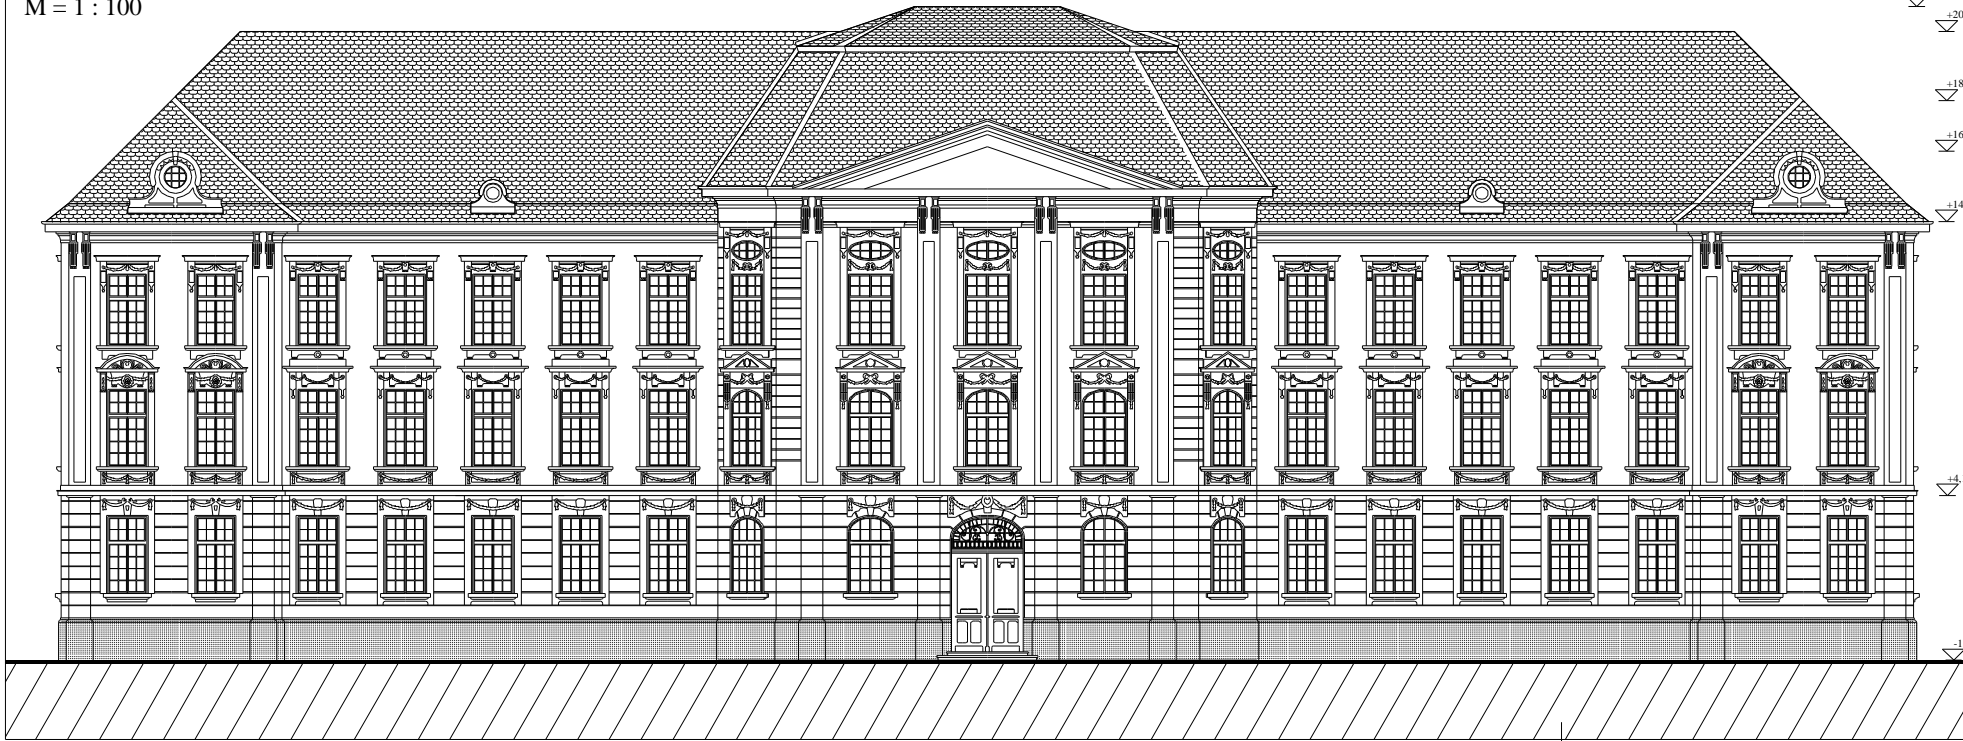

+21,88
+20,98
+18,48
+16,64
+14,10
+4,17
-1,90

TERVEZŐ:  DELART ÉPÍTÉSTERVEZŐ KFT. 2001TATA, ANY ENDRÉ UT 13. TEL/FAX: 36-40-402-002 E-mail: delart@mail.vodafone.hu
MUNKA MEGNEVEZÉSE: EÖTVÖS JÓZSEF GIMNÁZIUM HOMLOKZATTEL UJÍTÁSI TERVE TATA, Tanoda tér 5.
ÉPÍTETŐ: TATA VÁROS ÖNKORMÁNYZATA, TATA, Kossuth tér 1.
TANULMÁNY TERV
ÉPÍTÉS: PÁHY LÁSZLÓ É-111-0067
SZERKESZTŐ: Tanczer Szabolcs épitésmernök
STATIKUS:
ÉPÜLETGÉPÉSZ:
DÁTUM: 2005. MÁJUS HÓ
LÉPTÉK: M = 1 : 100
RAJZSZÁM: E-7