



BELSŐ ÉNY-I HOMLOKZAT ÉS A-A METSZET

M = 1 : 100

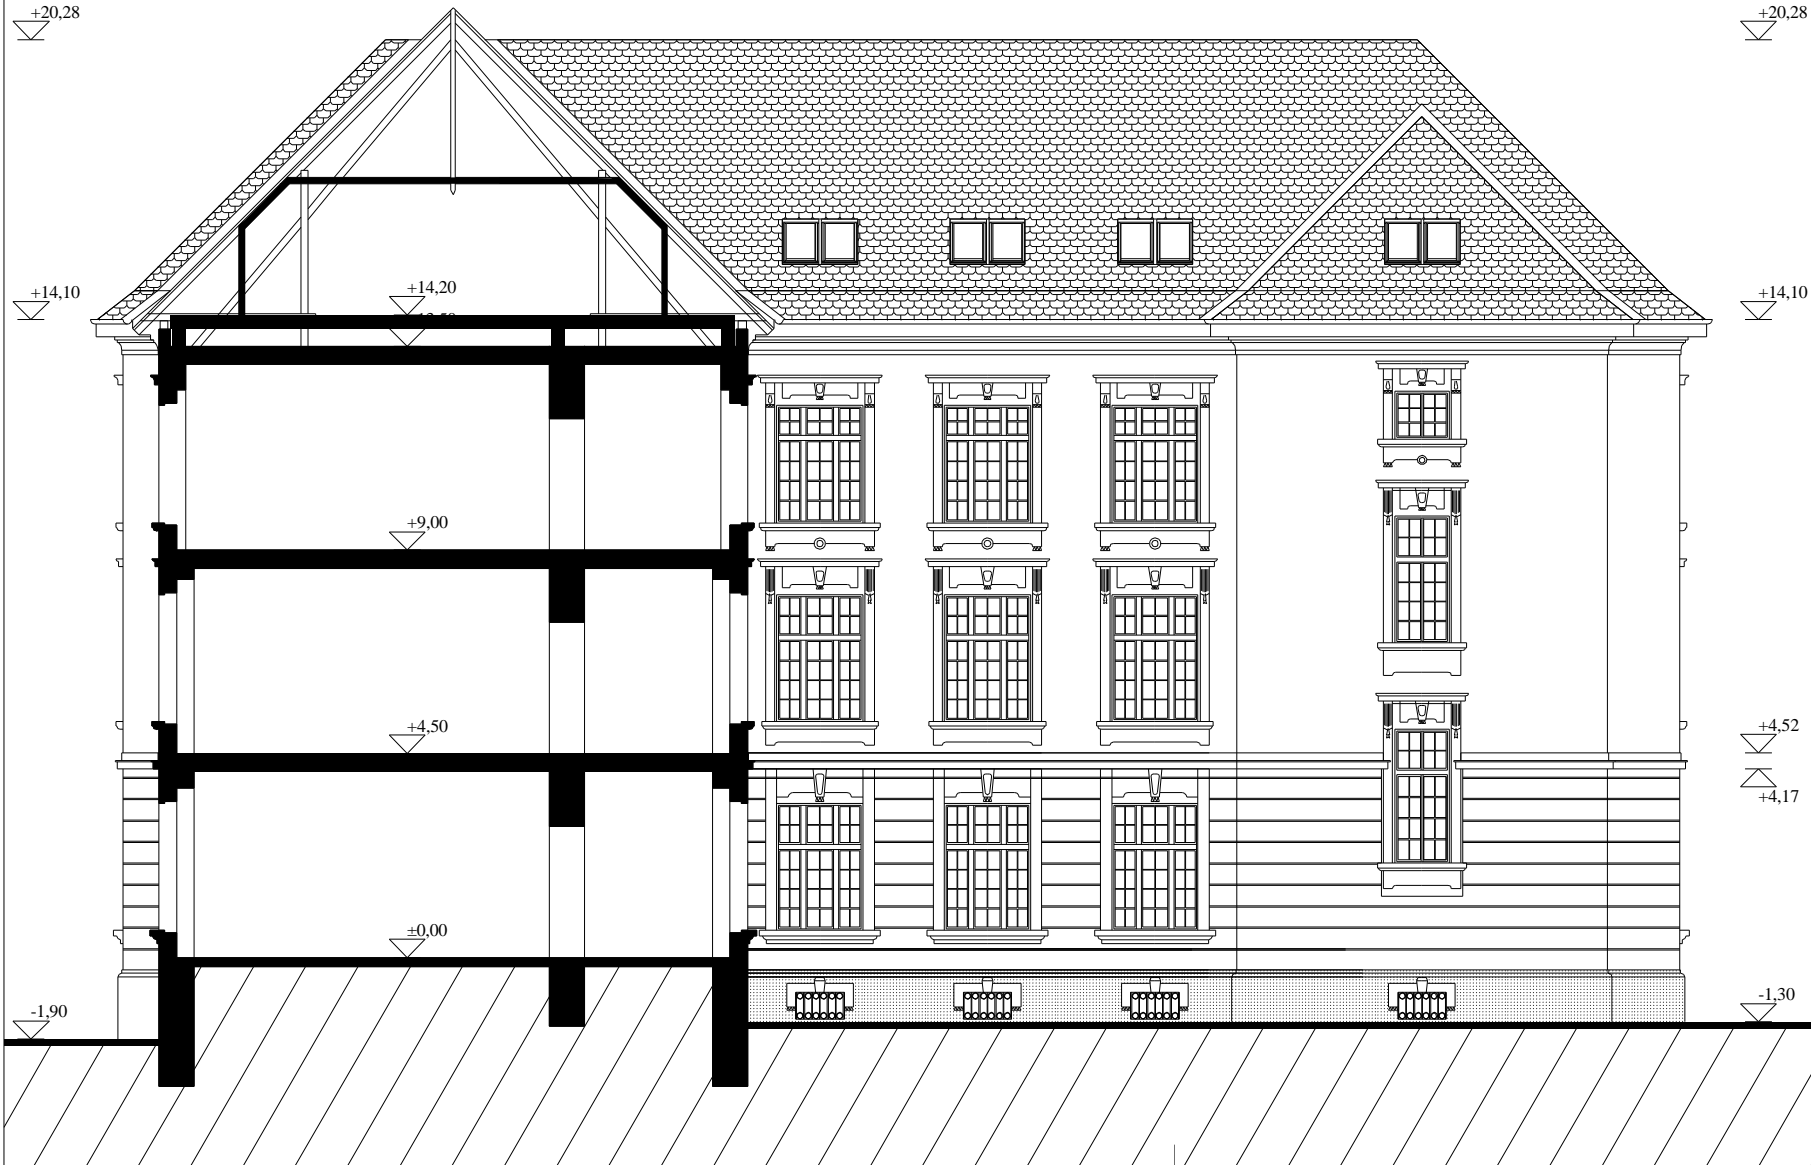

TERVEZŐ:

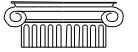

DELTART

ÉPÍTÉSTERVEZŐ KFT.
2800 TATA, ADY ENDRE UT 13.
TEL/FAX: 34 - 482 - 012
E-mail: deltart@mail.axcelero.hu

MUNKA MEGNEVEZÉSE:

EÖTVÖS JÓZSEF GIMNÁZIUM
HOMLOKZATFELÚJÍTÁSI
TERVE
TATA,
Tanoda tér 5.

ÉPÍTETŐ:

TATA VÁROS
ÖNKORMÁNYZATA,
TATA
Kossuth tér 1.

TANULMÁNY
TERV

ÉPÍTÉS:

PÁHY LÁSZLÓ

É-1/11-0067

SZERKESZTŐ:
Tanczer Szabolcs
építészmérnök

STATIKUS:

ÉPÜLETGÉPÉSZ:

DÁTUM:

2005. MÁJUS HÓ

LÉPTÉK:

M = 1 : 100

RAJZSZÁM:

E-9