



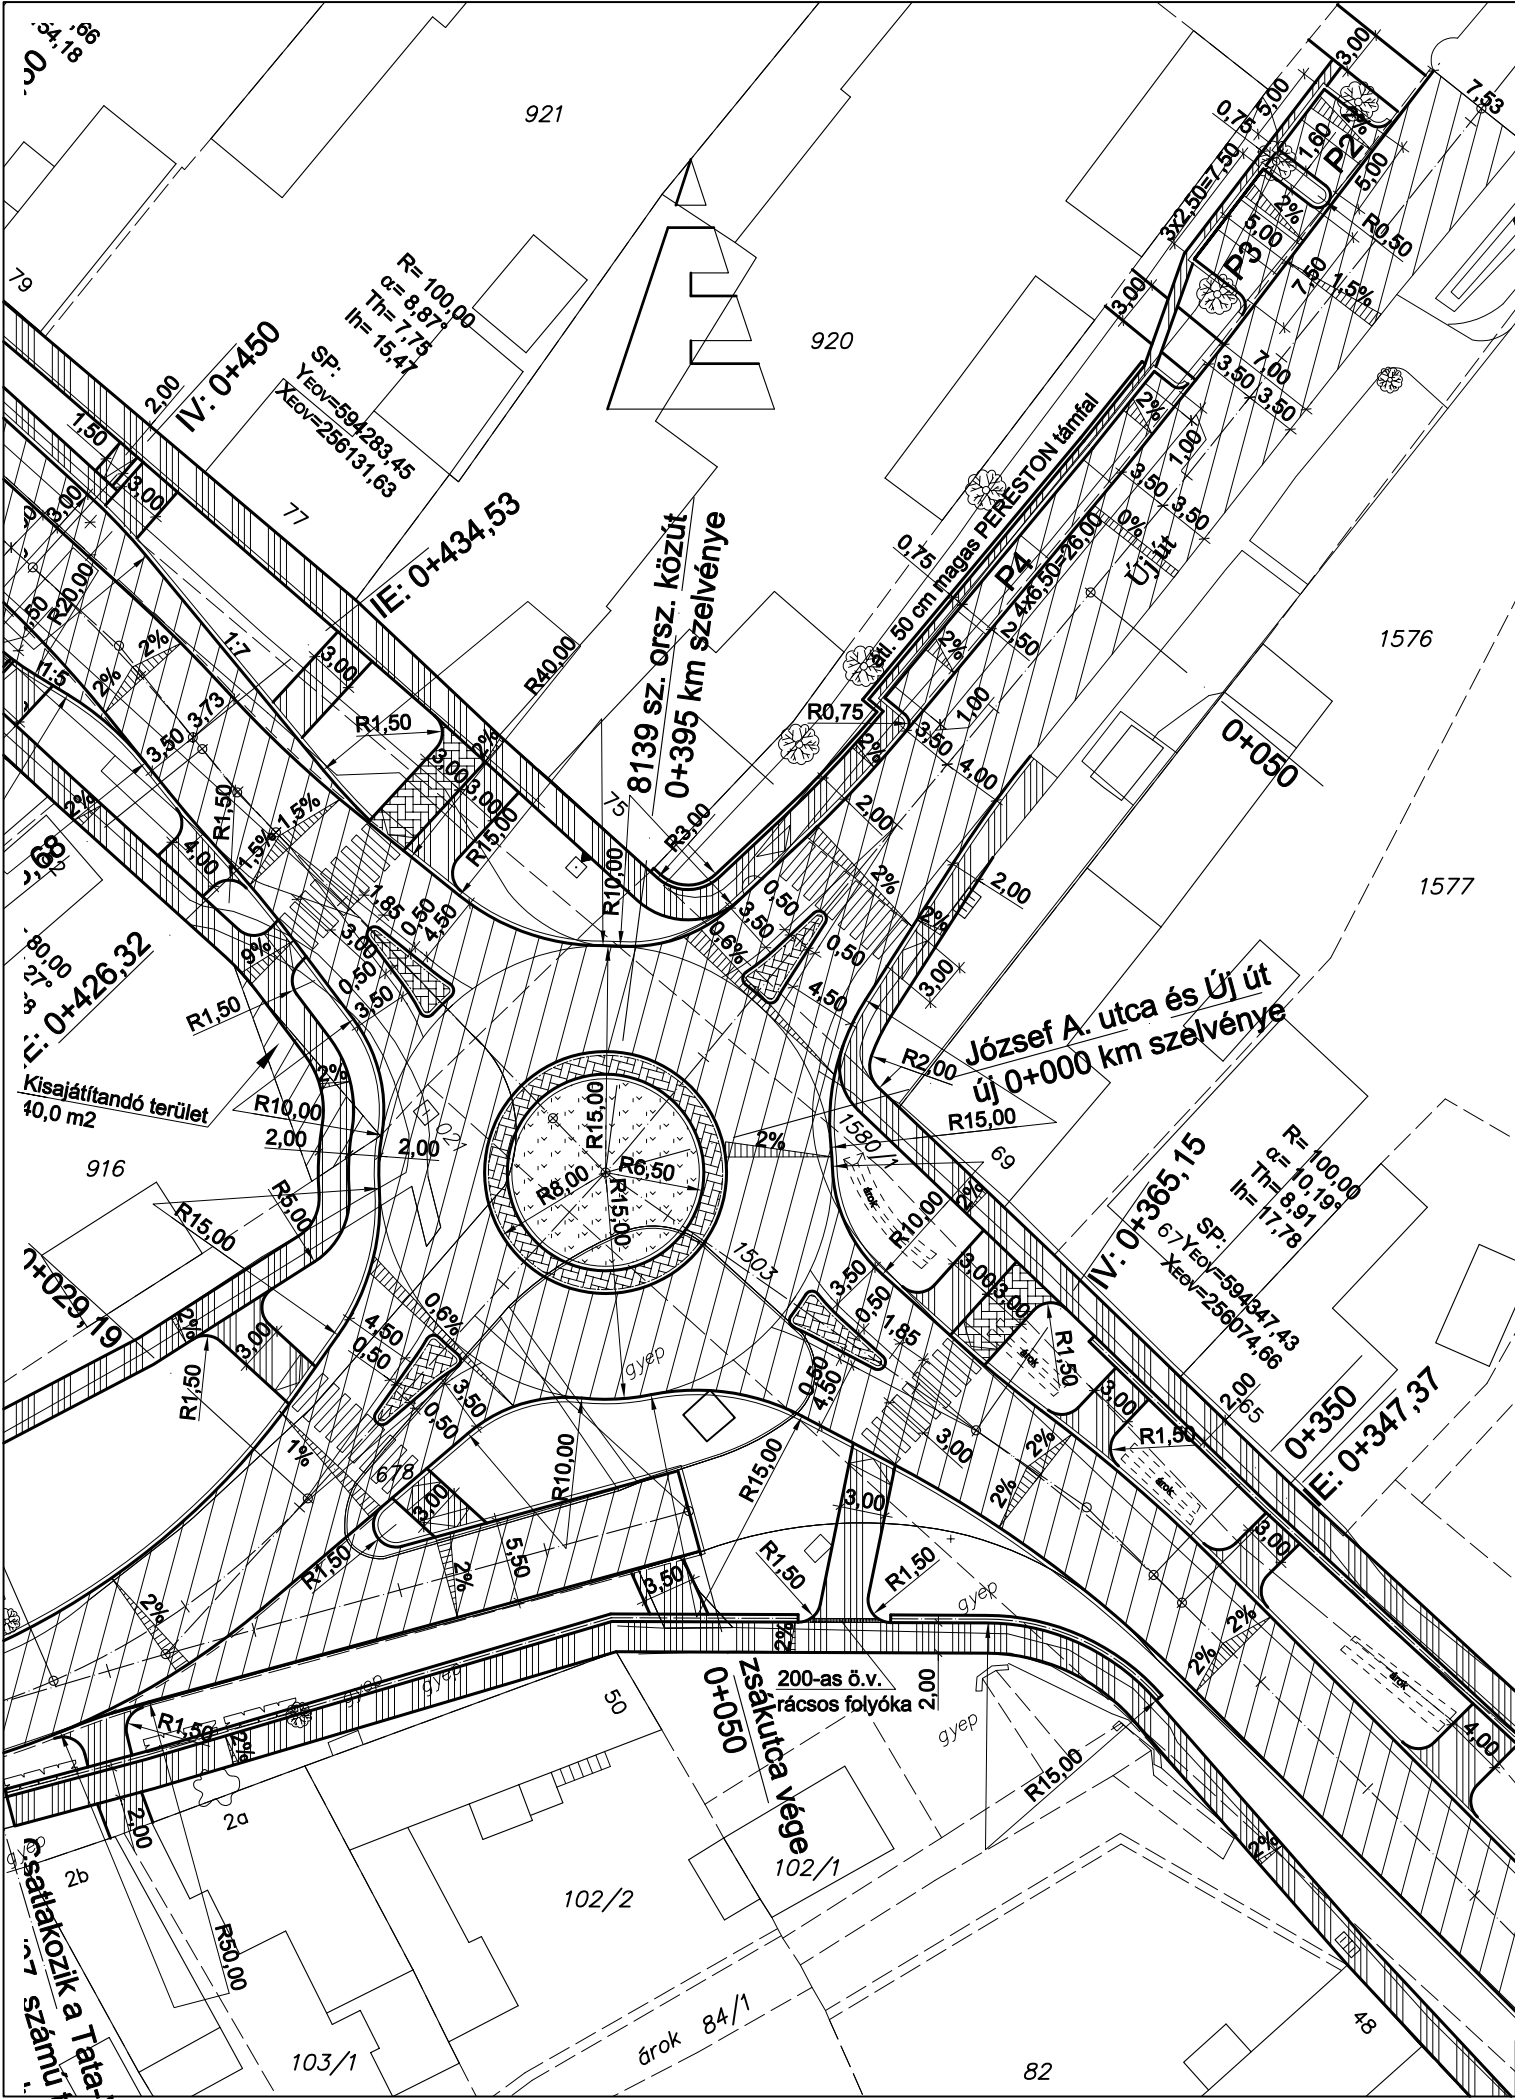

JELMAGYARÁZAT

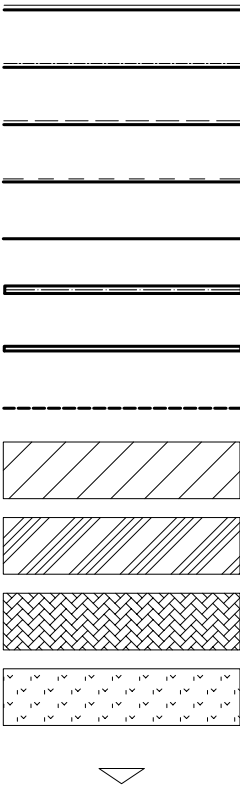

- KIEMELT SZEGÉLY
- KIEMELT SZEGÉLY 5CM KIÁLLÁSSAL
- "K" SZEGÉLY
- SÜLLYESZTETT SZEGÉLY
- KERTI SZEGÉLY
- ÁTJÁRHATÓ FOLYÓKA SZEGÉLY (LEIER)
- TÁMFAL
- BURKOLATSZÉL
- ASZFALT BURKOLAT AC 11 KOPÓ (F)
- ASZFALT BURKOLAT AC 8 KOPÓ
- PIROS TÉRKŐ BURKOLAT
- ZÖLDFELÜLET
- GYALOGOS ÁTVEZETÉS MIATTI
KIEMELT SZEGÉLY SÜLLYESZTÉS

TATA - VIA Kft. Tata, Eötvös u. 19. Tel.: 34/480-208, Fax: 34/480-206			
Megbízó:	Tata Város Polgármesteri Hivatala 2890 Tata, Kossuth tér 1.	Méretarány: 1:500	Dátum: 2011. 09.
Tárgy:	TATA, ÚJ ÚT - JÓZSEF A. UTCA - KOMÁROMI UTCA CSOMÓPONT KÖRFORGALMÚ CSOMÓPONTÁ ÁTÉPÍTÉSÉNEK FEDVÉNY TERVE		
Megnevezés:	HELYSZÍNRAJZ		
Felelős tervező:	Szerkesztő:	Tervszám:	Rajzszám:
Fekete Gyula K2-2/11-0072	Csonka László	013/07.	U-3/M