


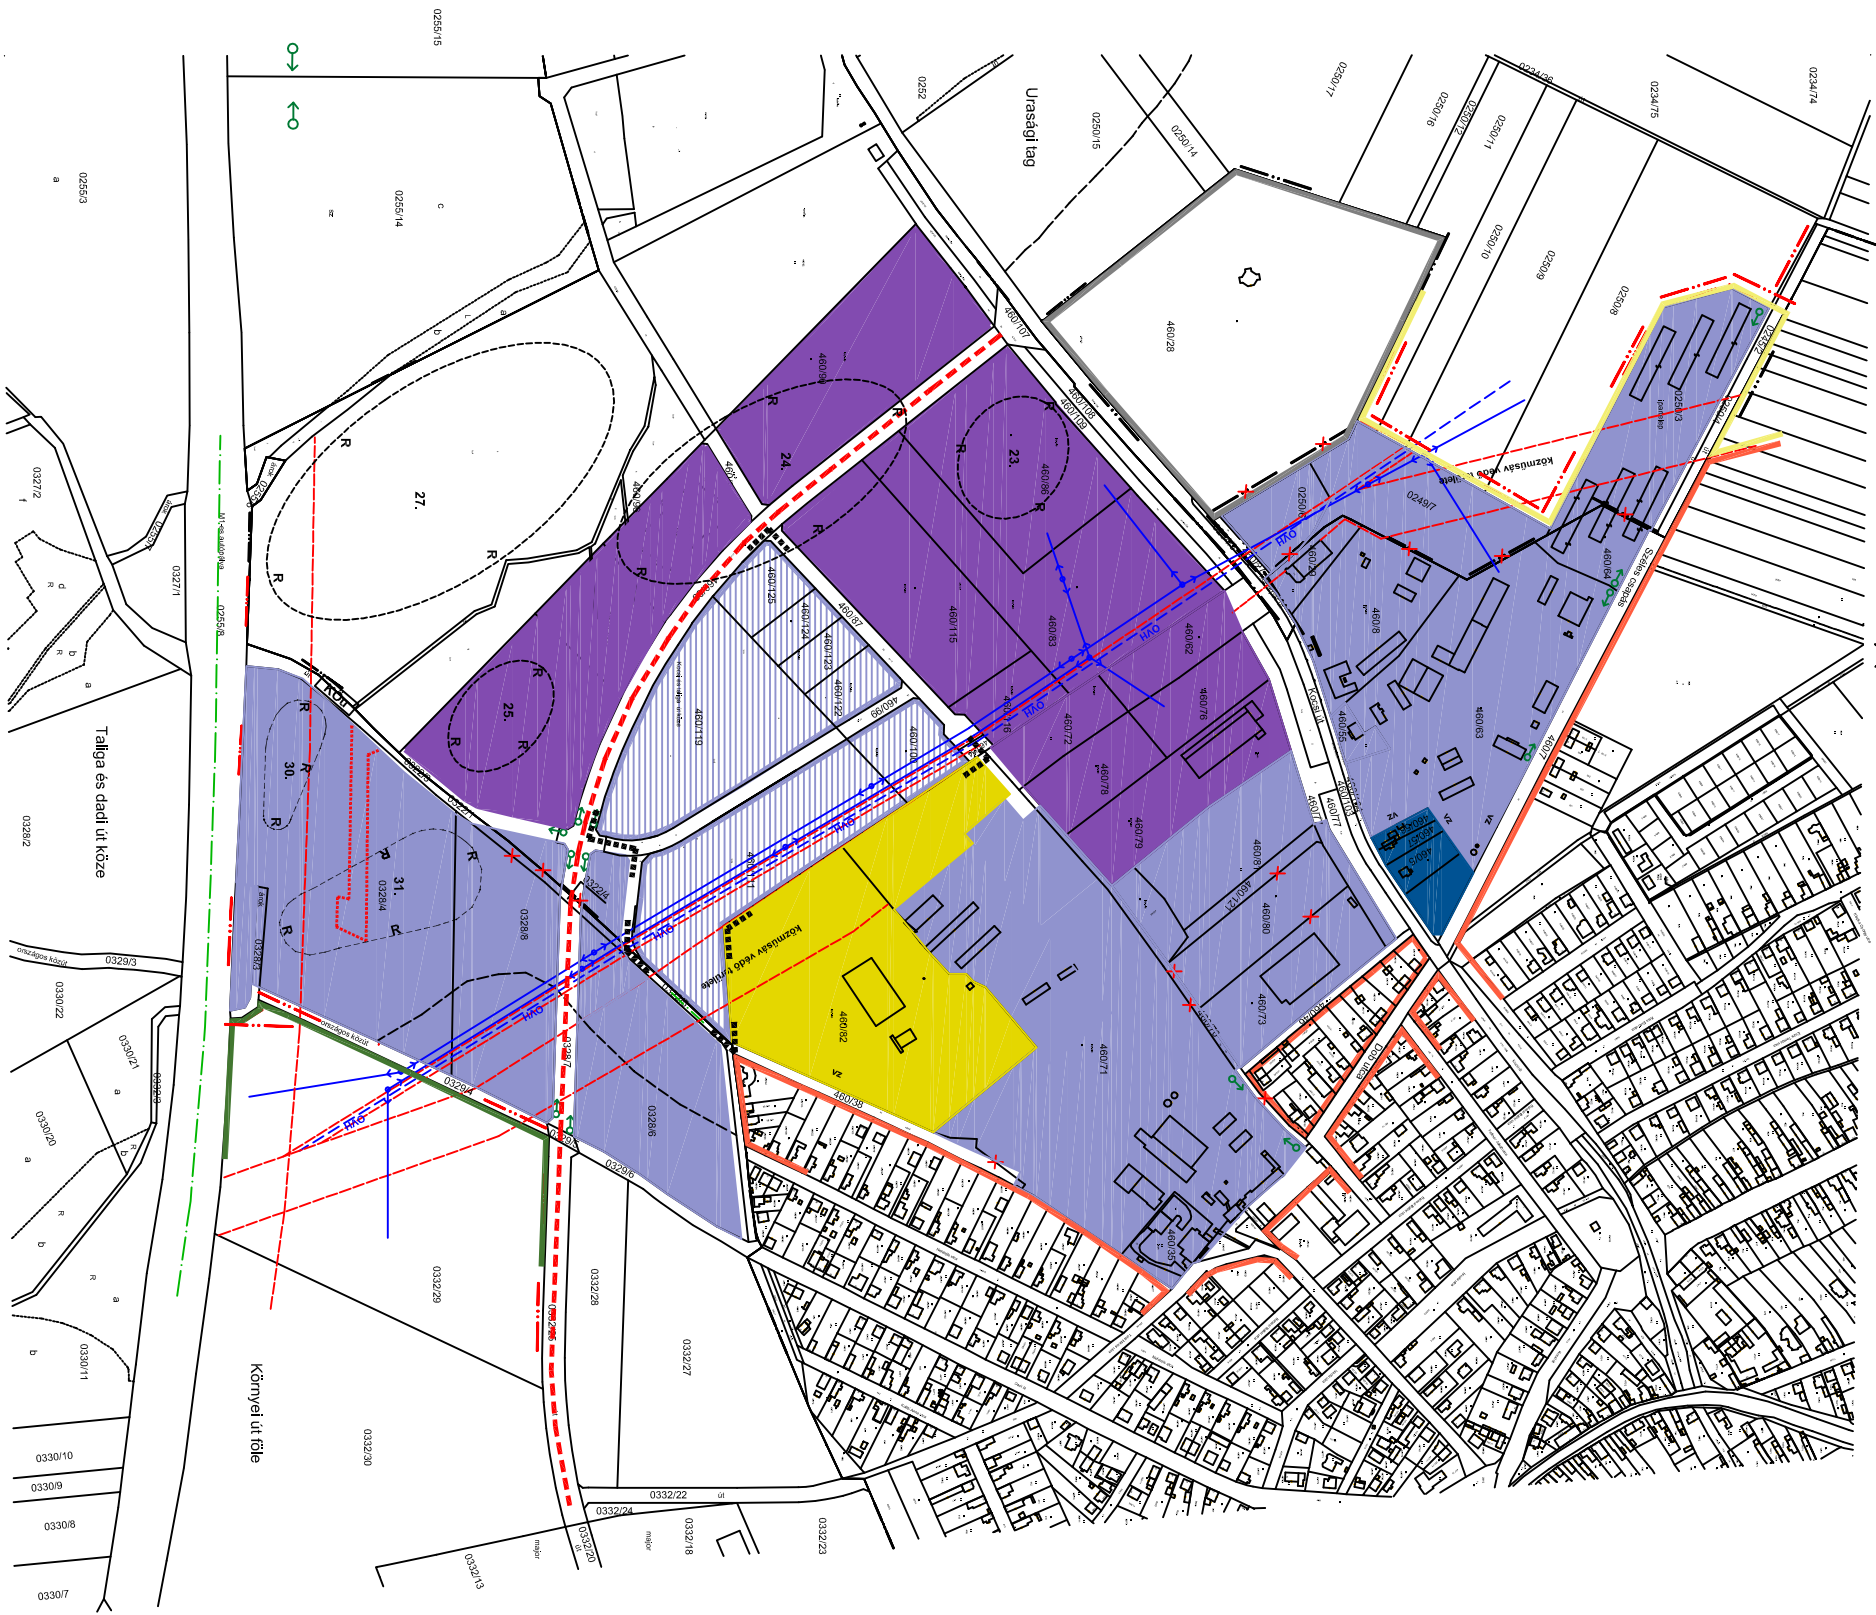

TÁTA VÁROS DÉLIPARI PARK SZERKEZETI TERV MÓDOSÍTÁS M = 1 : 8000 2013.

Készült az állami alapadatok felhasználásával



JELMAGYARÁZAT

- meglévő tervezett
- Belterület határa
- Védőtávolság határa
- Módosítással érintett terület
- R Régszereti terület
- Területfelhasználás
- Gip gazdasági terület - ipari
- Gksz gazdasági terület - kereskedelmi, szolgáltató
- Gmü gazdasági terület - mezőgazdasági üzemi
- Vt vegyes terület - településközpont
- Lke lakóterület - kertvárosias
- Má-Lf mezőgazdasági terület, távolban falusias lakó
- Kte különleges terület - temető
- Eg gazdasági erdő
- Gyűjtő út

LT - PLAN BT
Tatabánya, Tátra u. 1/A.
Településtervező:
LASZLO TIBOR
okl. építészmérnök
TT - 1/11 - 0086
Szakági közreműködő:
Környezetvédelem:
LAKI FERENC
környezetvédelmi szakmérnök
SZKV-hu SZKV-le SZKV-vf SZKV-zr
11 - 0136