
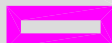


JELMAGYARÁZAT

-  Beépített gazdasági terület
-  Mezőgazdasági hasznosítású gazdasági terület
-  Telepített facséméték
-  Telepített útmenti fasor

TATA VÁROS DÉLI IPARI PARK TÁJHASZNÁLAT VIZSGÁLAT M = 1 : 2500

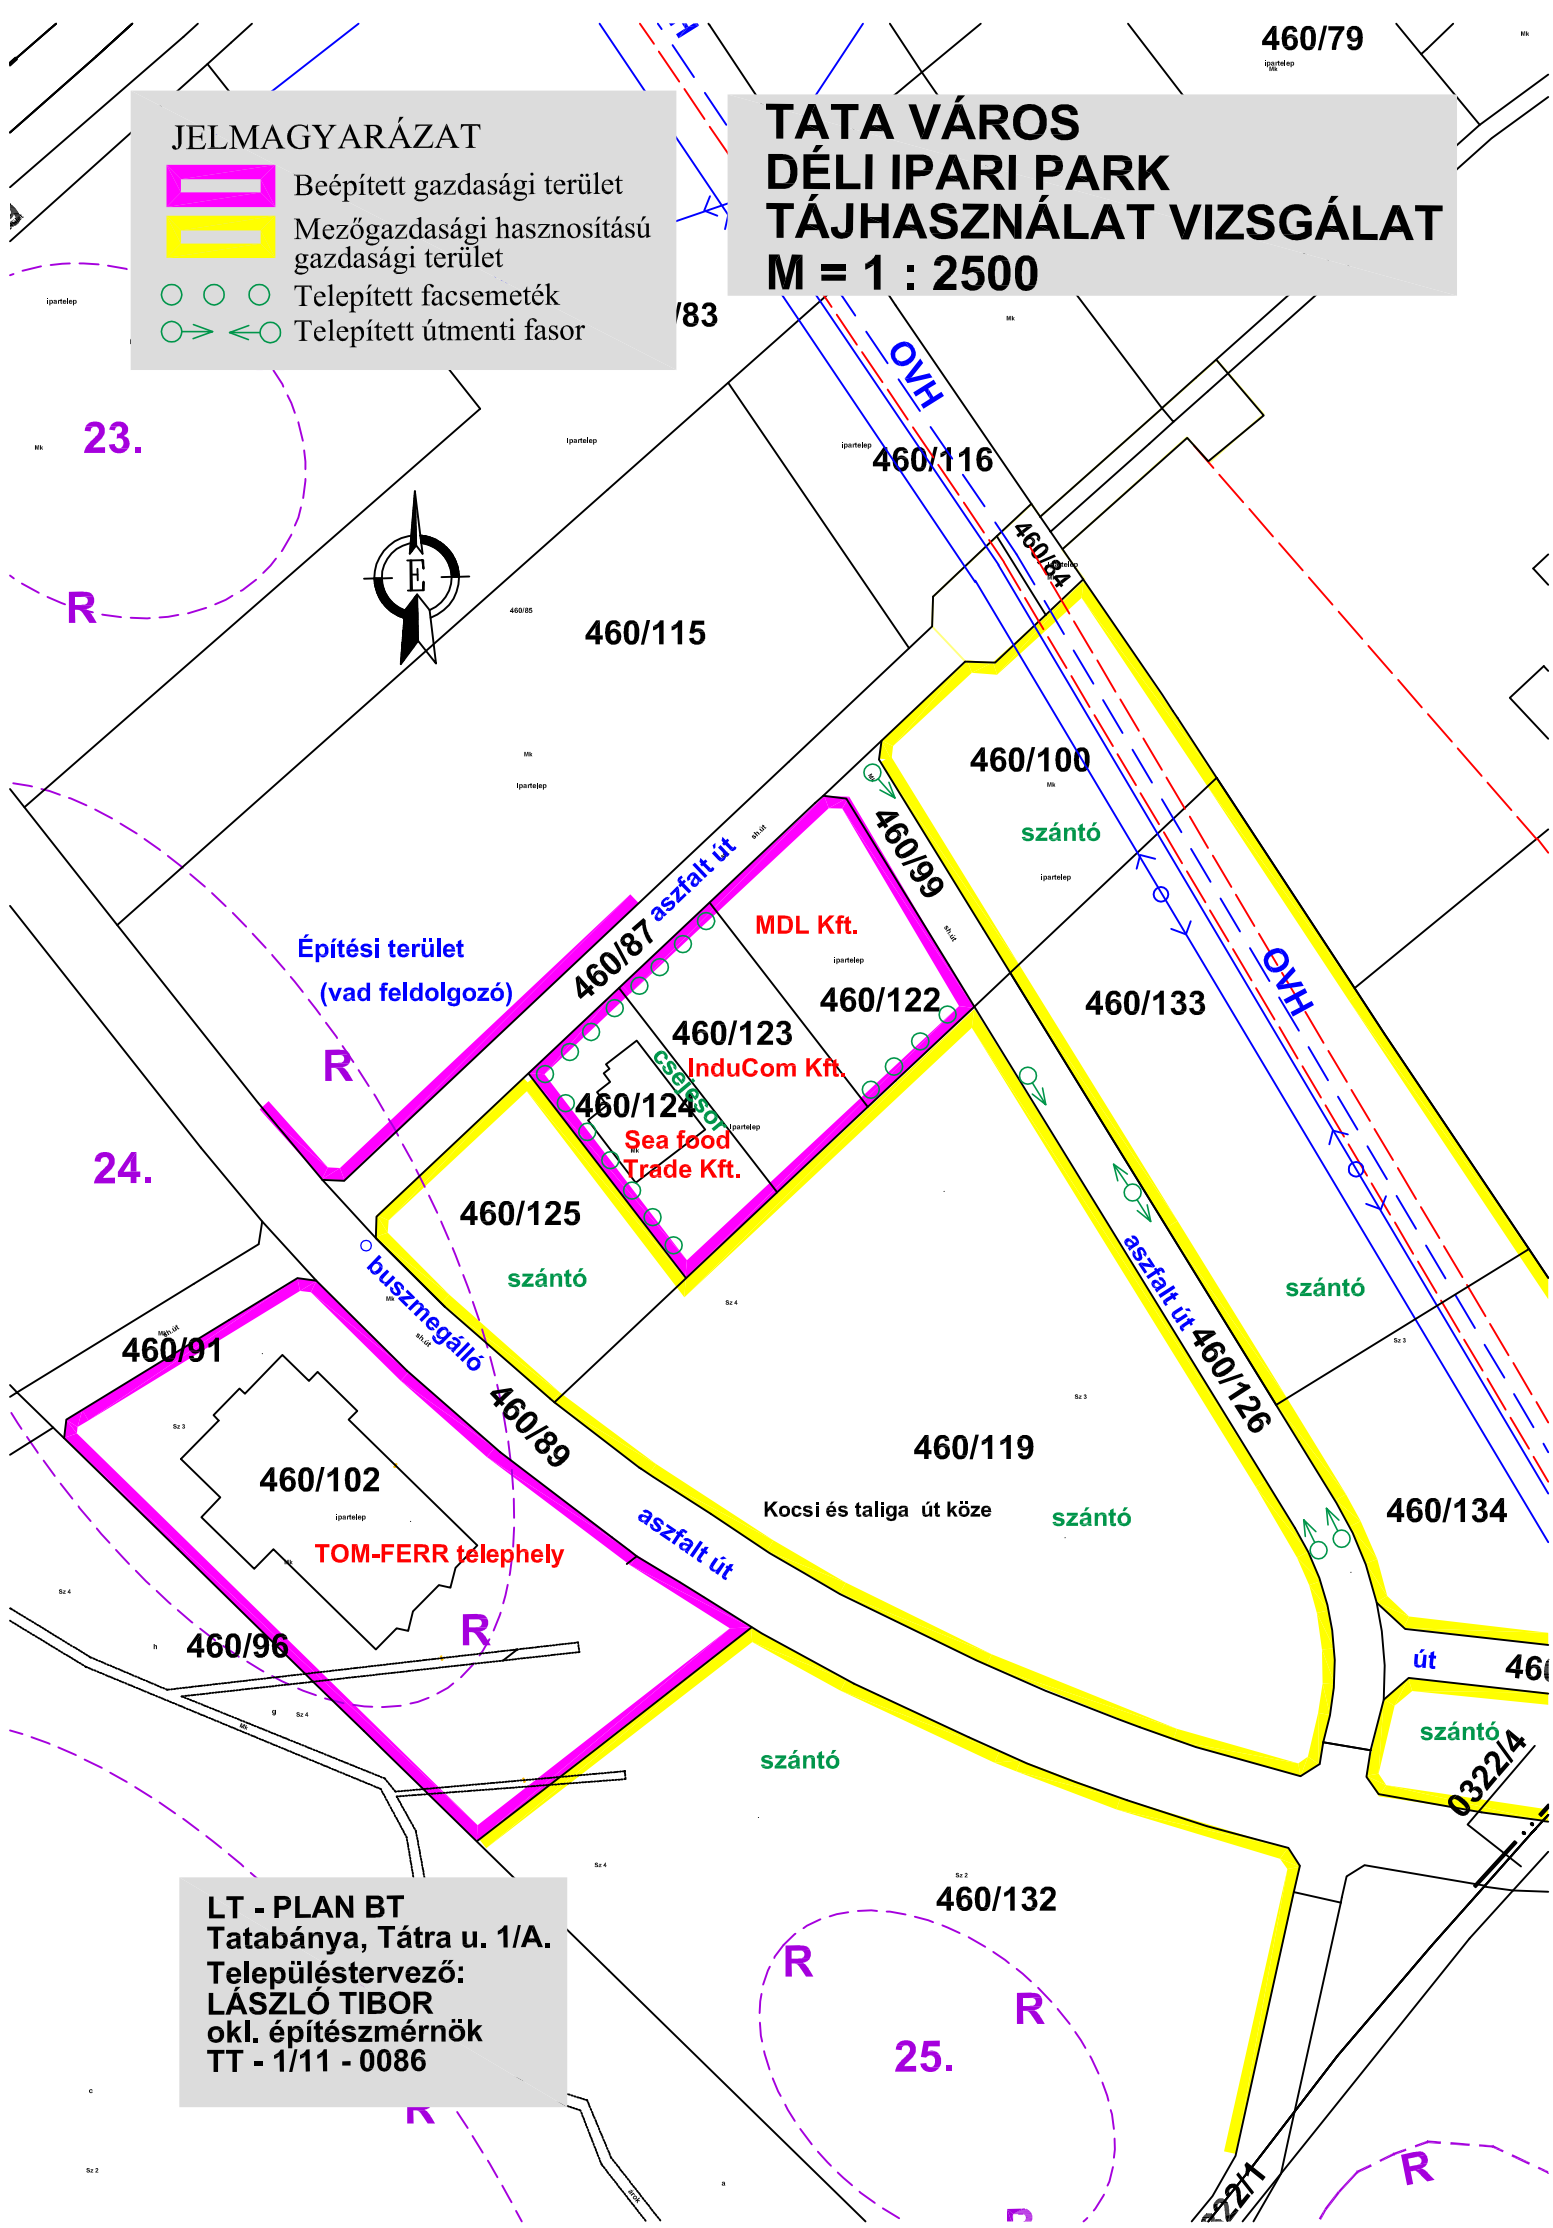

LT - PLAN BT
Tatabánya, Tatra u. 1/A.
Településtervező:
LÁSZLÓ TIBOR
okl. építészmérnök
TT - 1/11 - 0086