


# AGOSTYÁN, EMLÉKERDŐ SZABÁLYOZÁSI TERVE - 2014 M = 1 : 3000

Készült az állami alapadatok felhasználásával

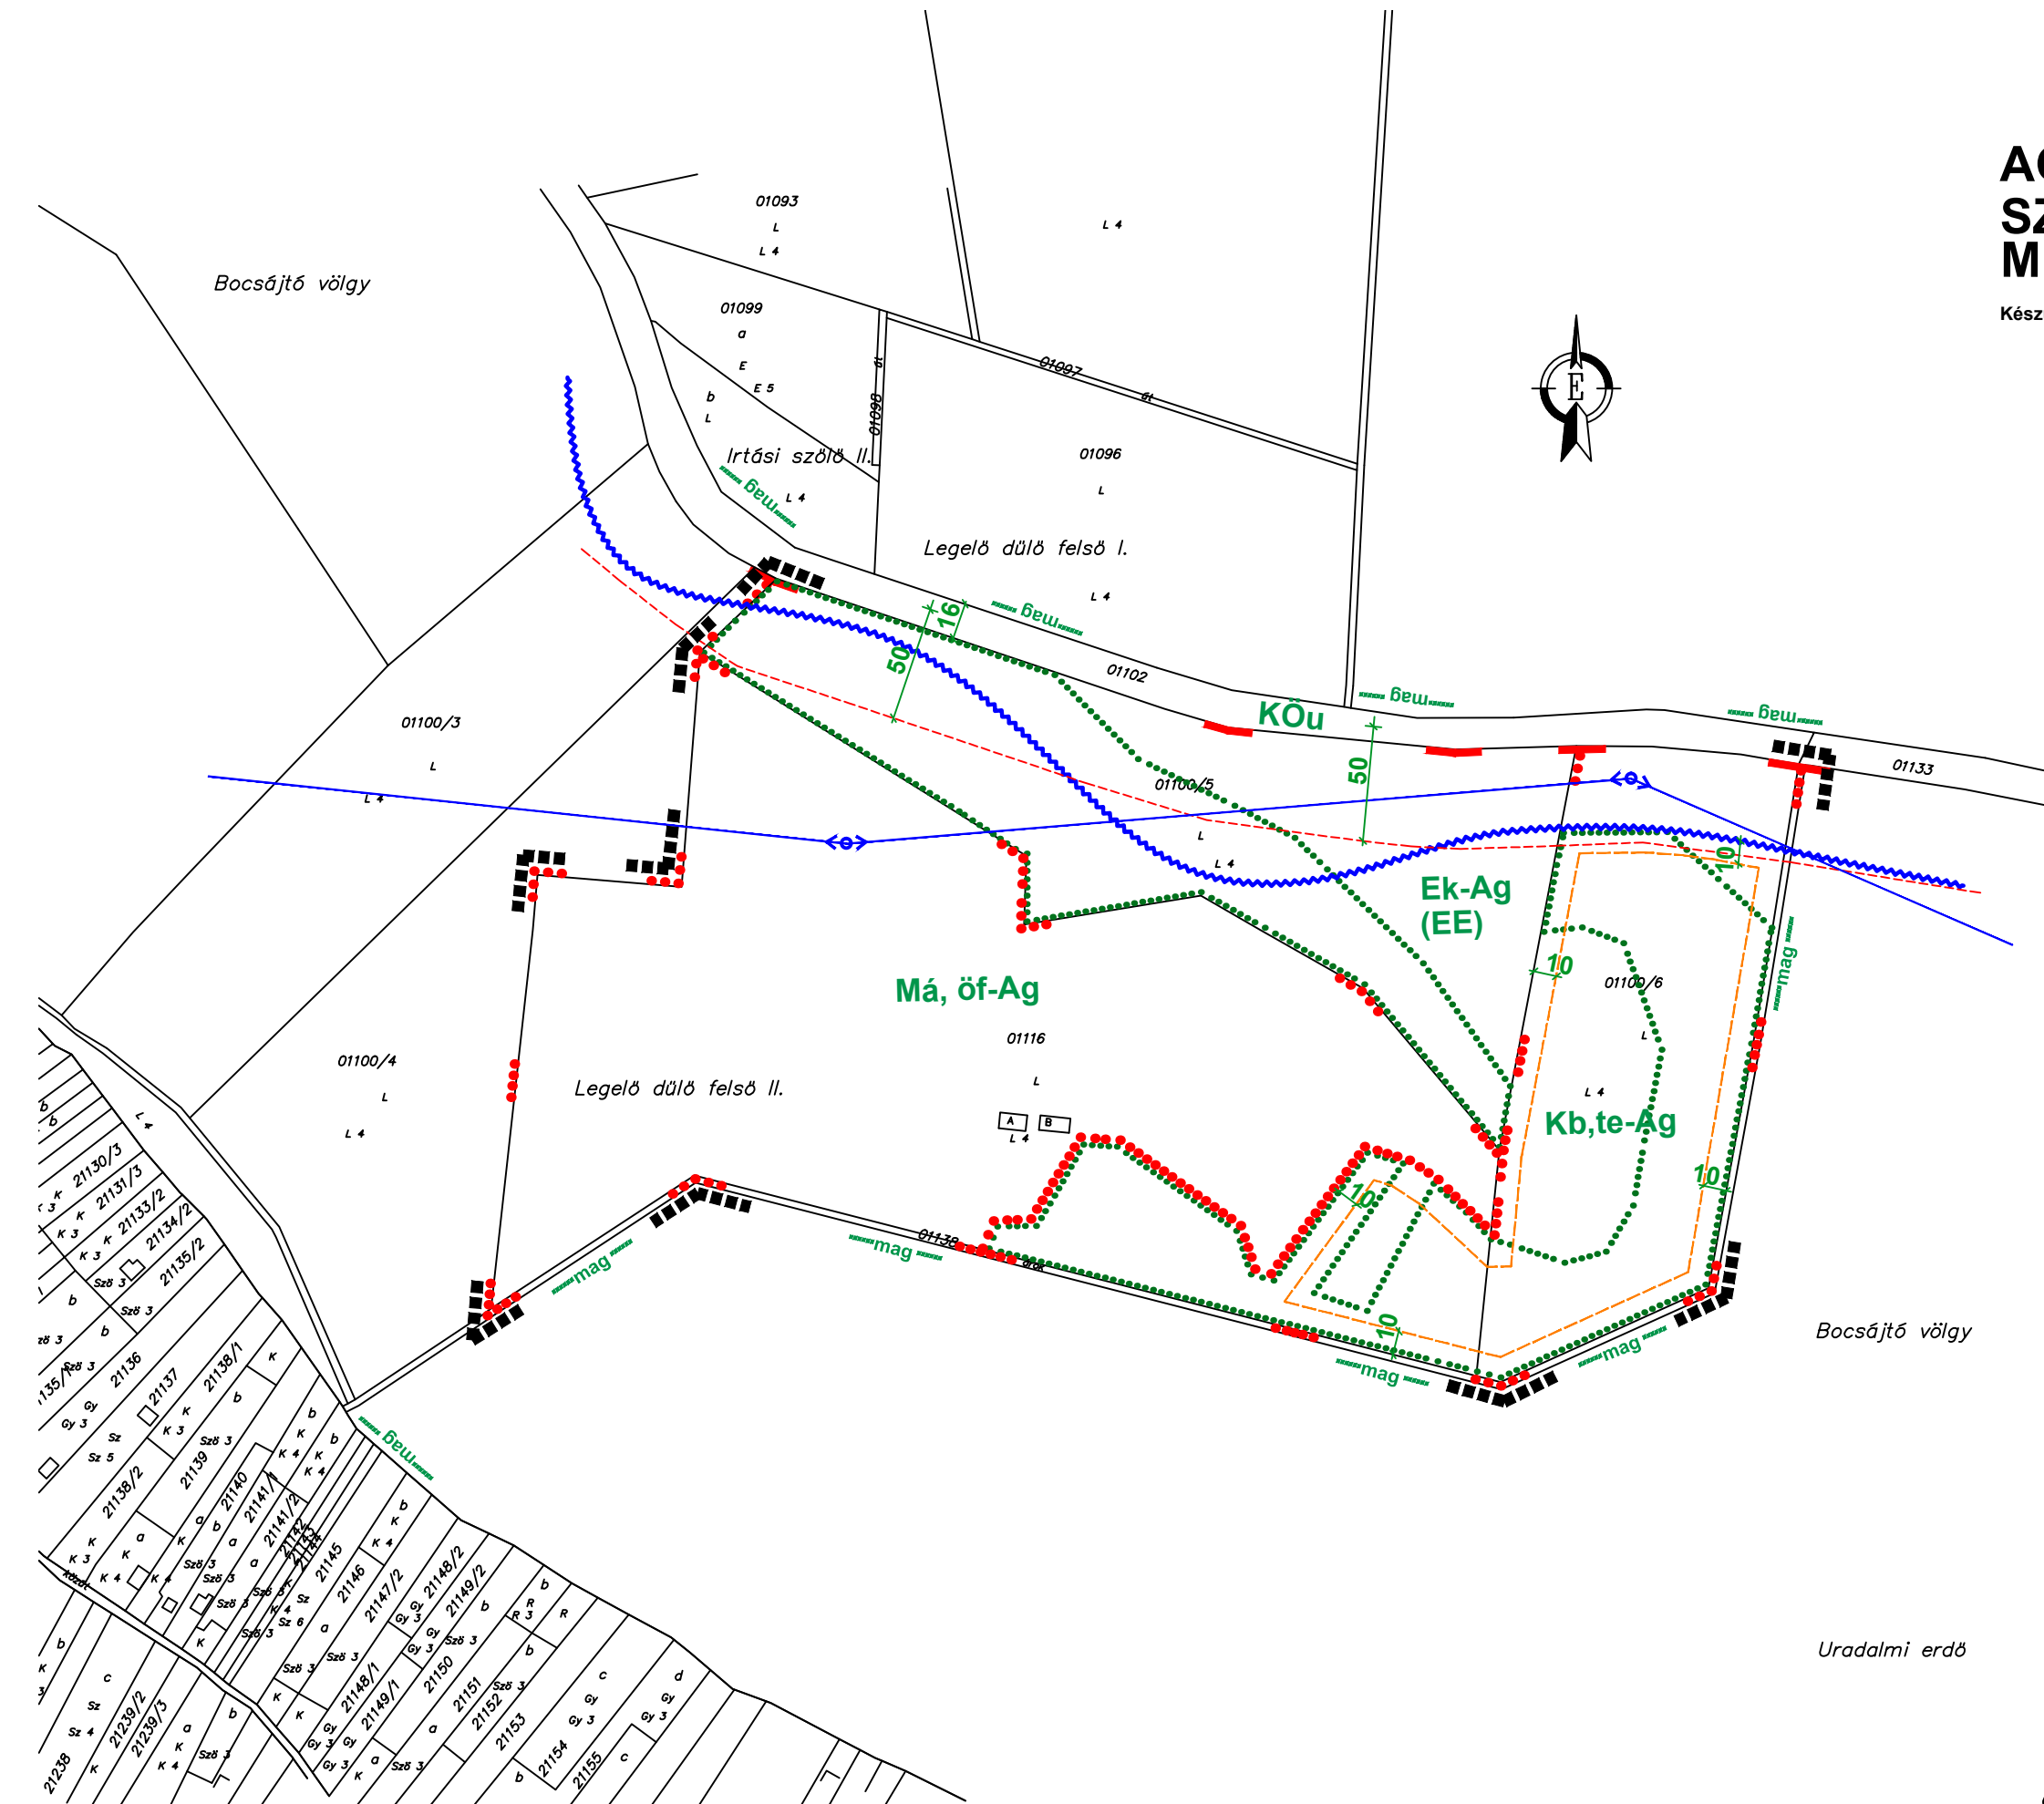

## JELMAGYARÁZAT

|               |                                                                                |
|---------------|--------------------------------------------------------------------------------|
|               | Szabályozás területi határa                                                    |
|               | Szabályozási vonal, telekhatáron                                               |
|               | Övezeti határ, kialakítandó                                                    |
|               | Övezeti határ, telekhatáron                                                    |
|               | Nyilvántartott és tervezett erdő az Erdészeti Igazgatóság adatszolgáltatásában |
|               | Kegyeleti tevékenység területe                                                 |
|               | Közüti védősáv határa                                                          |
|               | Szabályozási szélesség                                                         |
|               | Telekhatár                                                                     |
|               | Vízfolyás, Árendás patak                                                       |
|               | 20 kV-os légvezeték                                                            |
|               | Ökológiai hálózat magterülete                                                  |
| <b>Má, öf</b> | Mezőgazdasági terület, ökofalu                                                 |
| <b>Ek</b>     | Erdő terület, közjóléti                                                        |
| <b>Kb,te</b>  | Különleges beépítésre nem szánt terület - temetkezési emlékhely                |
| <b>KÖu</b>    | Közülekedési- és közmüterület, út                                              |

TERVEZÉS-ST BT.  
Tatabánya, Tatra u. 1/A.  
Településtervező:  
LÁSZLÓ TIBOR  
okl. építésmérnök  
TT - 1/11 - 0086

Szakági közreműködő:  
Környezetvédelem:  
LAKI FERENC  
környezetvédelmi szakmérnök  
SZKV-hu SZKV-le SZKV-vf SZKV-zr 11 - 0136