


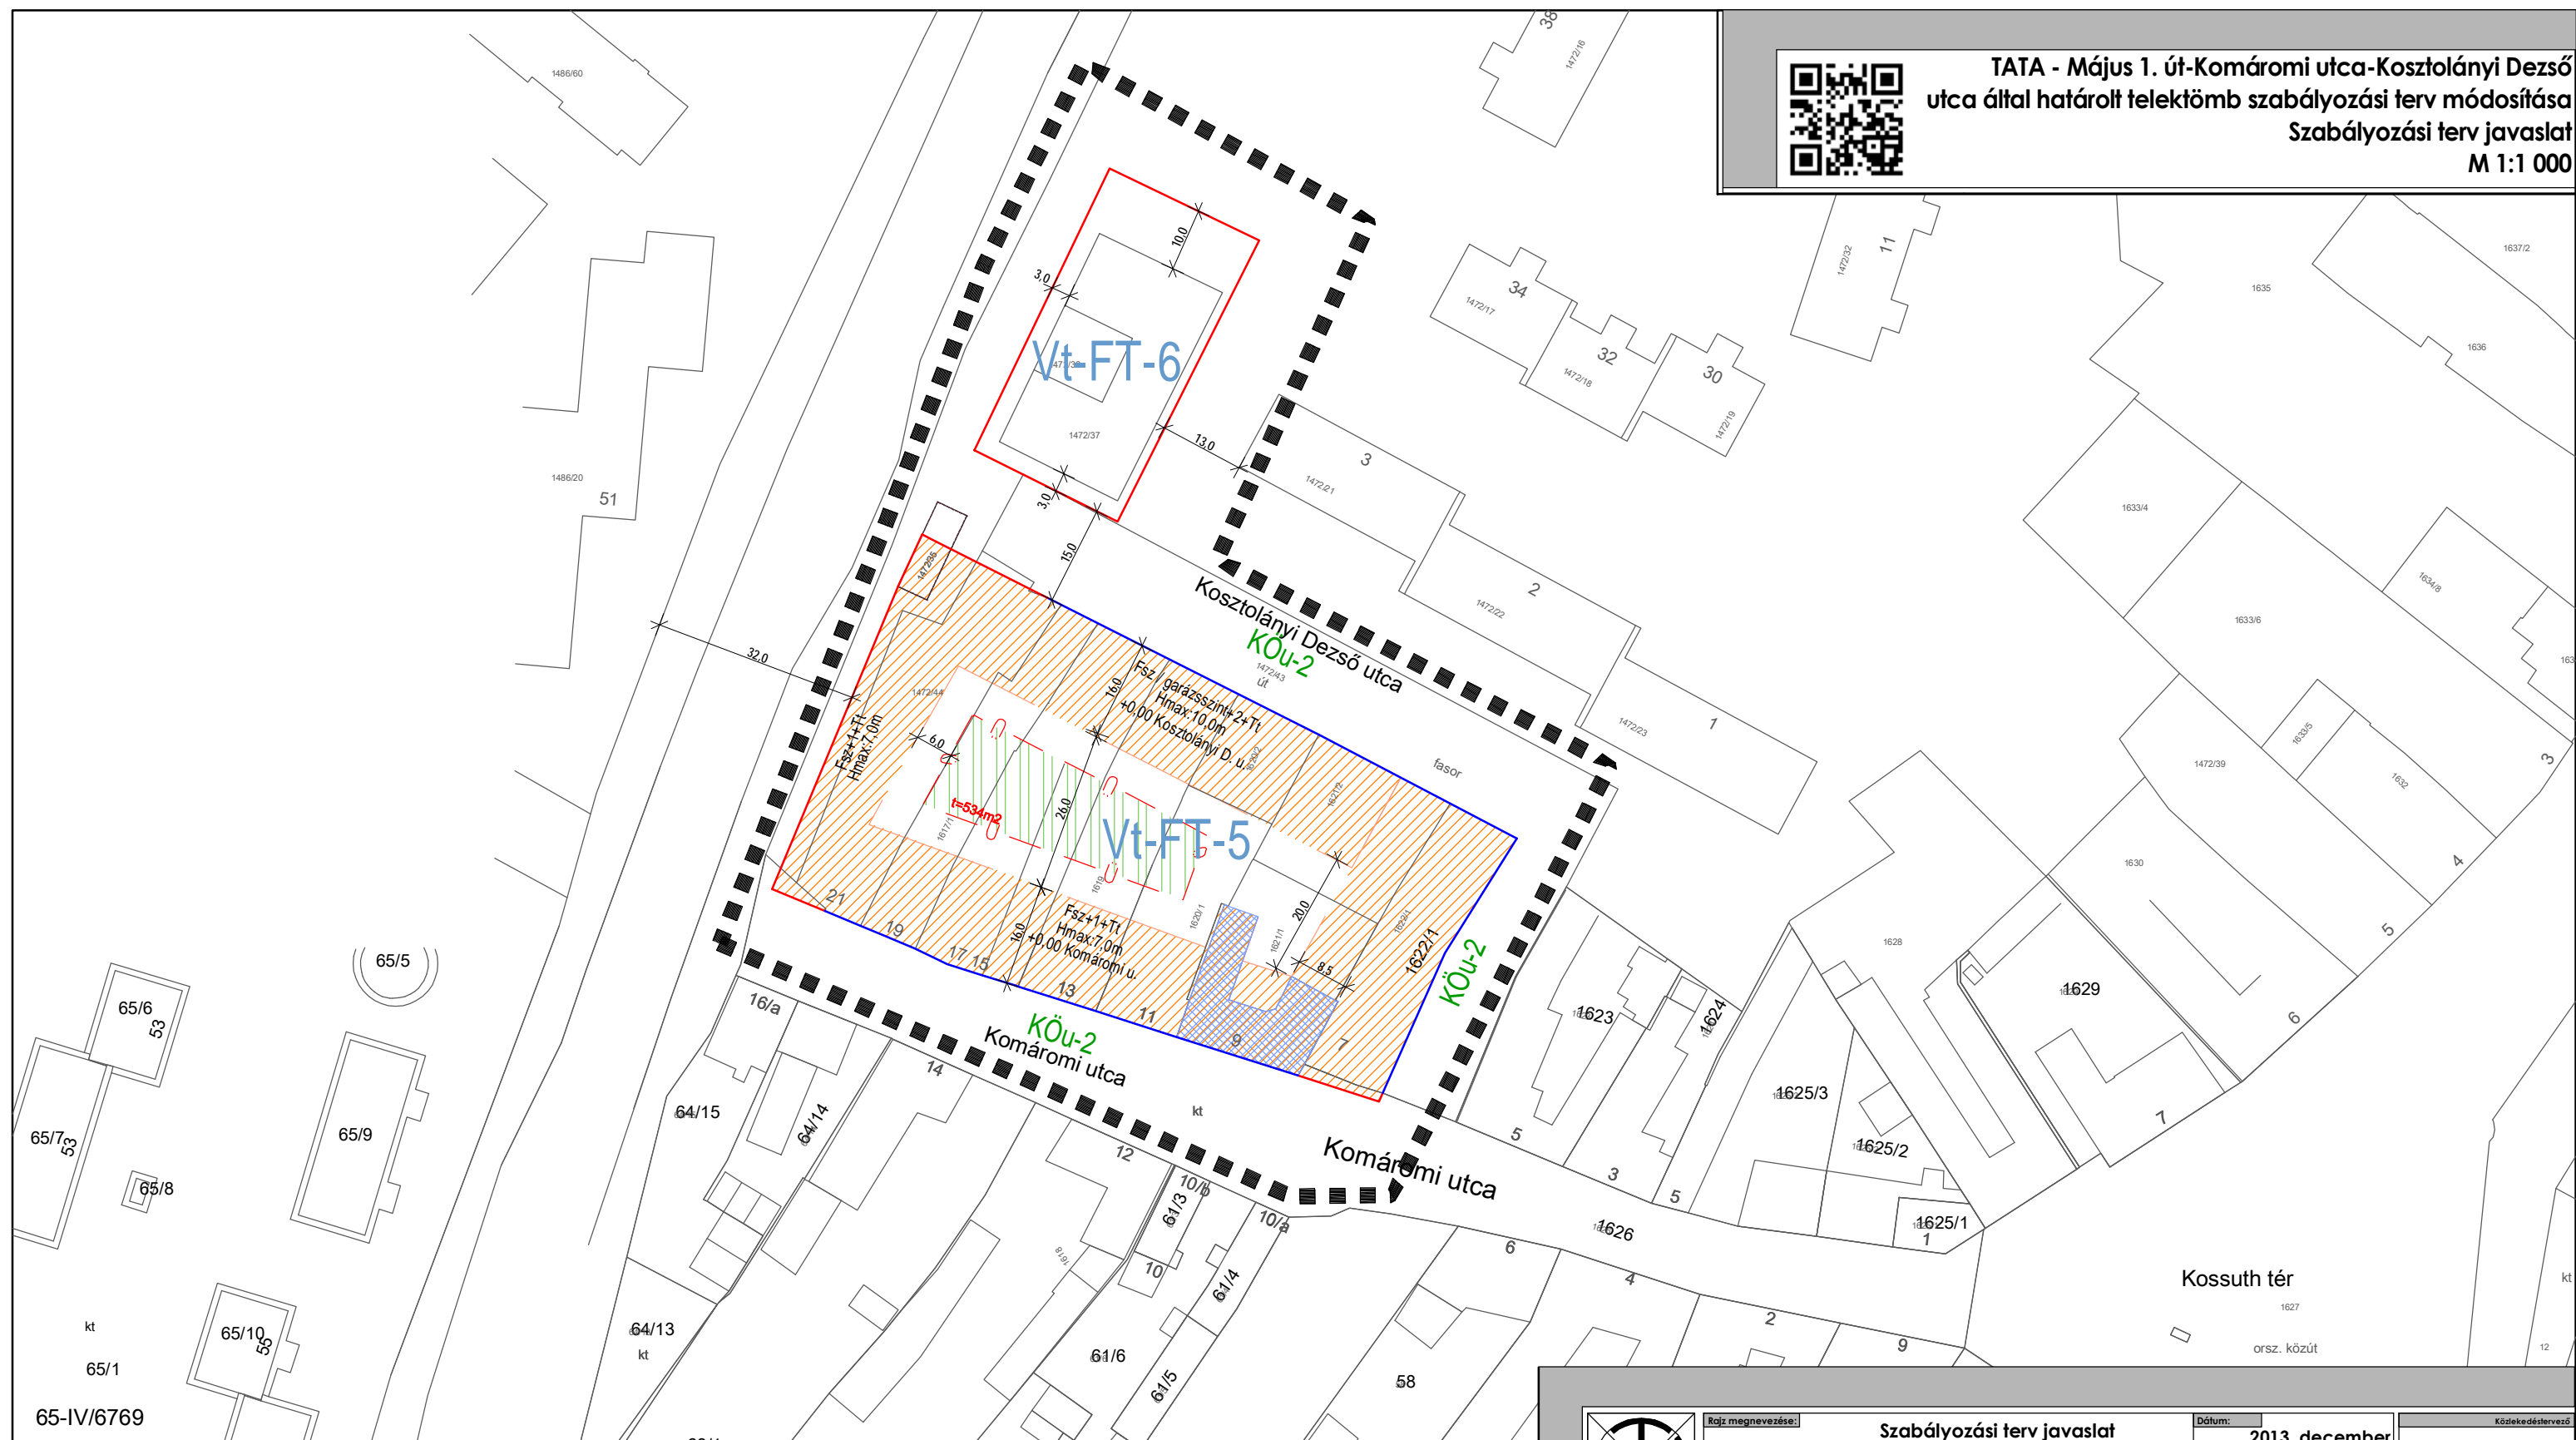

TATA - Május 1. út-Komáromi utca-Kosztolányi Dezső utca által határolt telektömb szabályozási terv módosítása
Szabályozási terv javaslat
M 1:1 000



Jelkulcs

- tervezési terület határa
- meglévő szabályozási vonal
- tervezett szabályozási vonal
- övezeti határ
- kötelező beültetés
- építési hely
- védett helyi művi érték
- övezeti jel
- szabályozási mutatók

	Rajz megnevezése:	Szabályozási terv javaslat	Dátum:	2013. december
	Megrendelő:	Tata Városi Önkormányzat 2890 Tata Kossuth tér 1.	Munkaszám:	TH-13-02-15
	Munka megnevezése:	Május 1. út-Komáromi utca-Kosztolányi Dezső utca által határolt telektömb szabályozási terv módosítása	Rajzszám:	SZ-1
	Felelős tervező:	Németh Géza TI-1 08-0065/2006	Társtervező:	Leitner Attila E-3 08-0386/2005
ÉPÍTÉSZ TERVEZŐ, ÉPÍTŐIPARI SZOLGÁLTATÓ ÉS KERESKEDELMI KFT. e-mail:telepulesterv@ter-halo.hu Iroda: 9024 Győr, Babits Mihály út 17/A Tel./Fax:06/96-519-321		Lépték:	M 1:1 000	
Megjegyzés: Készült az állami alapadatok felhasználásával.			Véleményezés	

Kötelekeztetvező

Bogár Zsolt
K-1d-1/08-0102

Energió és Vízellátó tervező

Horváth Ervin
TE-T 18-0033
TV-T 18-0033

Tájékoztató tervező

Szűcs Gábor
TK-T 01-5078