


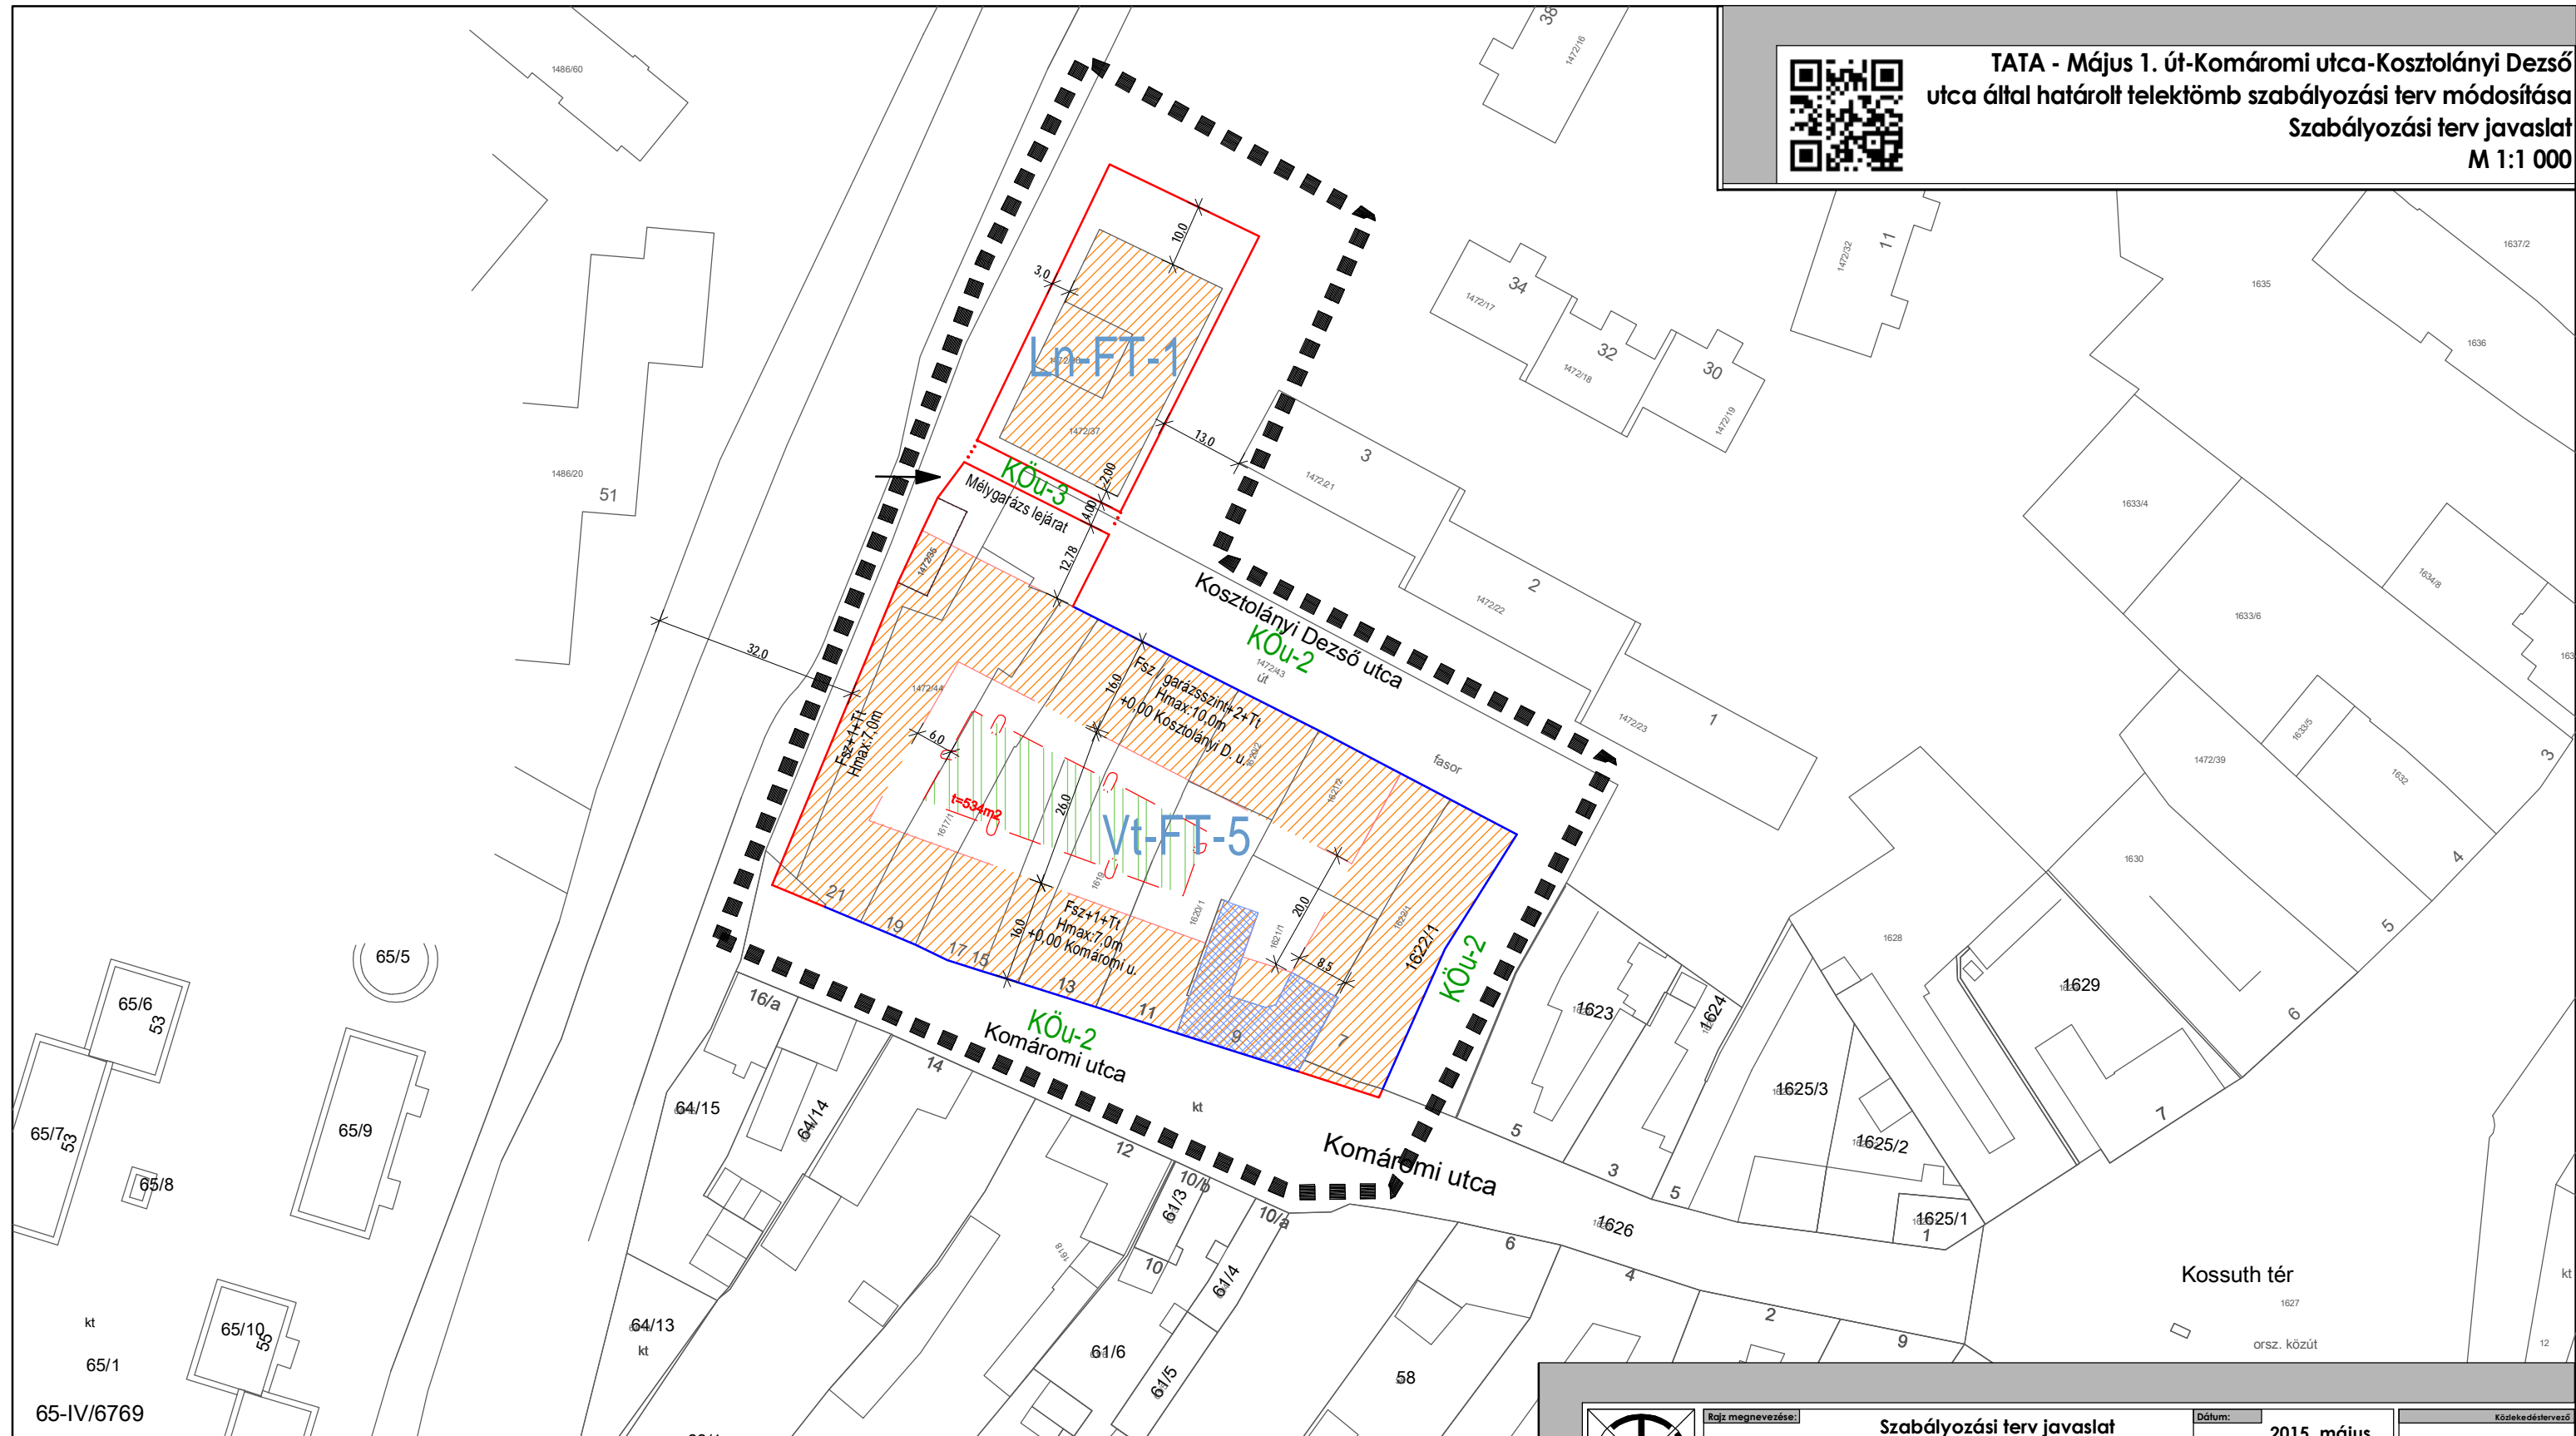

TATA - Május 1. út-Komáromi utca-Kosztolányi Dezső utca által határolt telektömb szabályozási terv módosítása
 Szabályozási terv javaslat
 M 1:1 000



Jelkulcs

- tervezési terület határa
- meglévő szabályozási vonal
- tervezett szabályozási vonal
- övezeti határ
- kötelező beültetés
- építési hely
- védett helyi művi érték
- Vt-FT-5 övezeti jel
- Fsz+1+T1 Hmax:7,0m szabályozási mutatók

	Rajz megnevezése:	Szabályozási terv javaslat	Dátum:	2015. május	Kötelekeztetvező Bogár Zsolt K-1d-1/08-0102 Energió és Víziközmű tervező Horváth Ervin TE-T 18-0033 TV-T 18-0033 Tájékoztató tervező Szűcs Gábor TK-T 01-5078
	Megrendelő:	Tata Városi Önkormányzat 2890 Tata Kossuth tér 1.	Munkaszám:	TH-13-02-15	
	Munka megnevezése:	Május 1. út-Komáromi utca-Kosztolányi Dezső utca által határolt telektömb szabályozási terv módosítása	Rajzszám:	SZ-1	
	Felelős tervező:	Németh Géza TI-1 08-0065/2006	Munkatárs:	Szabó Roland településmérnök	
ÉPÍTÉSZ TERVEZŐ, ÉPÍTŐIPARI SZOLGÁLTATÓ ÉS KERESKEDELMI KFT. e-mail:telepulesterv@ter-halo.hu Iroda: 9024 Győr, Babits Mihály út 17/A Tel./Fax:06/96-519-321		Társtervező:	Leitner Attila E-3 08-0386/2005	Lépték:	M 1:1 000
Megjegyzés: Készült az állami alapadatok felhasználásával.		Záró Véleményezés			