


TATA
ÚJ UTCA
labdarúgó pálya és kosárlabda csarnok
SZABÁLYOZÁSI TERVE
KÖZLEKEDÉSI ALÁTÁMASZTÓ MUNKARÉSZ
M1:100 MINTAKERESZTSZELVÉNY I. 2014

Tervezett parkoló út 22 m szabályozási szélességgel

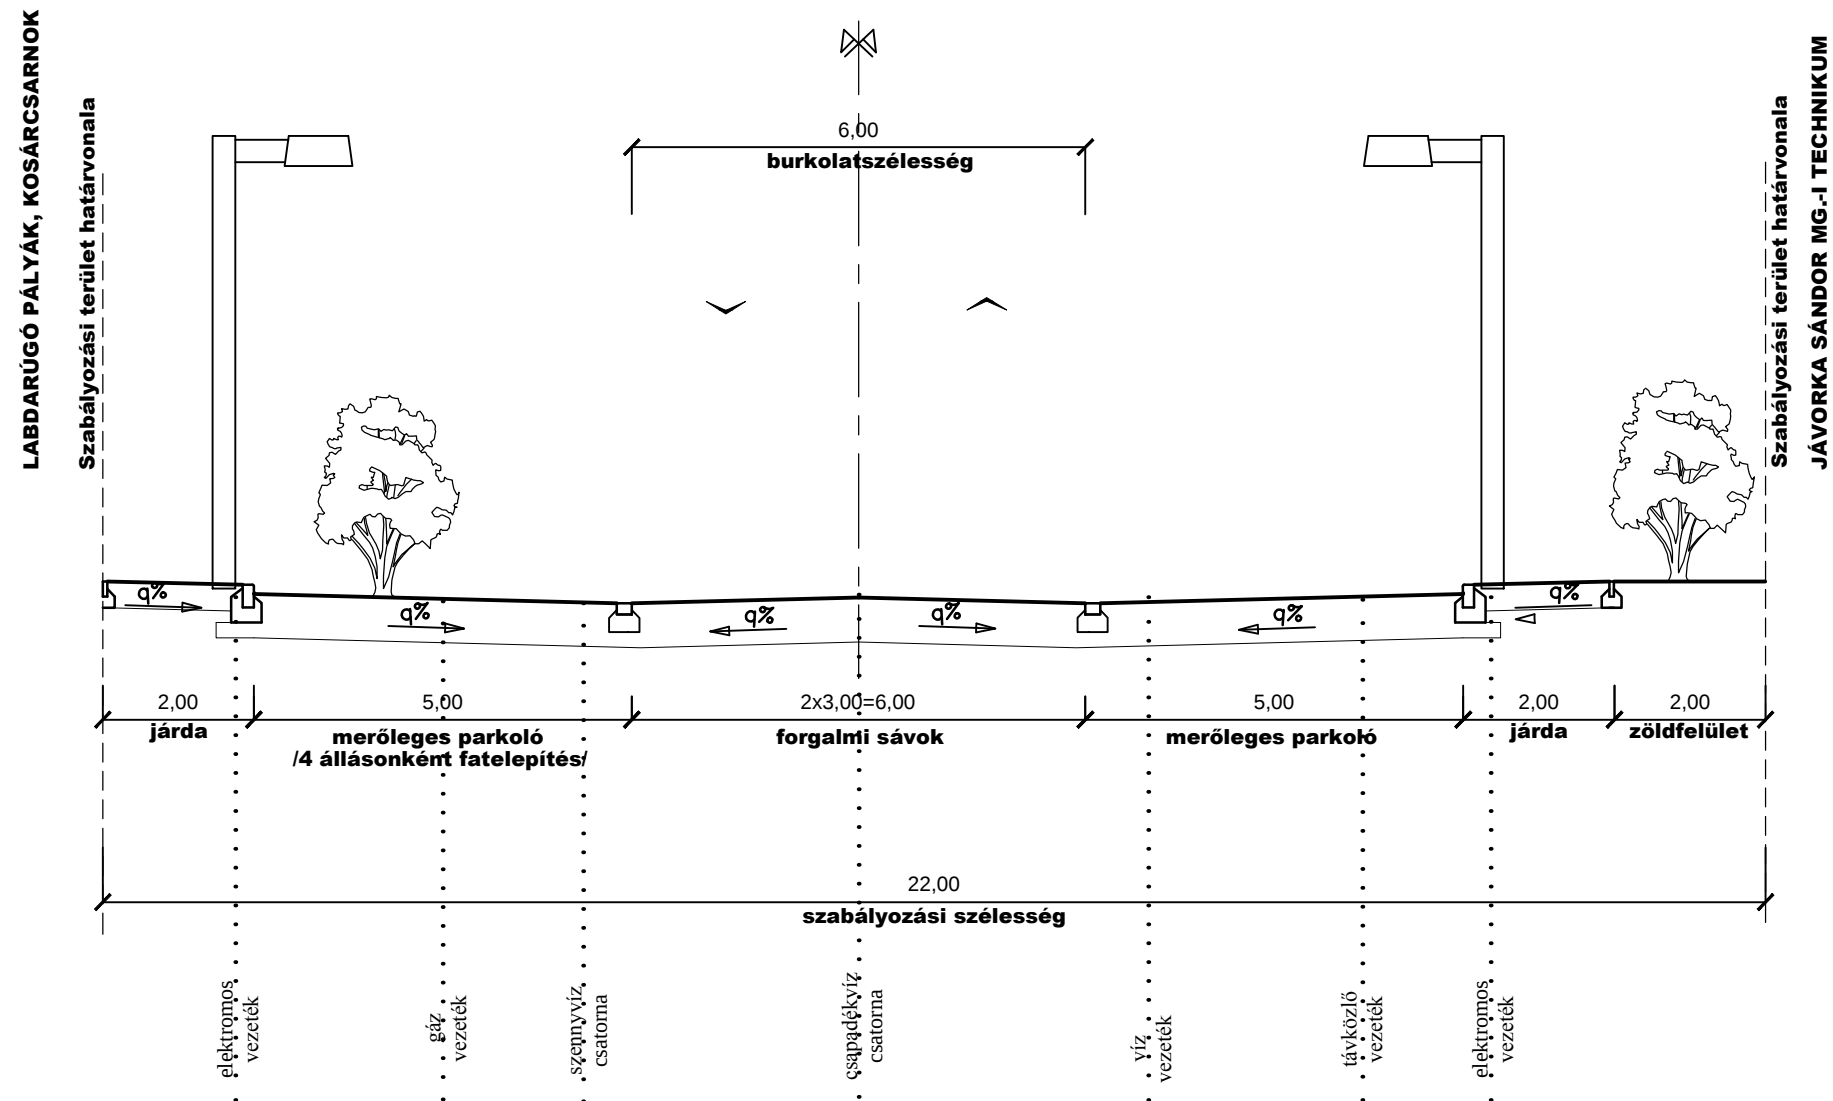

Alapadatok

Tervezési kategória: B.VI.d.B.
Tervezési sebesség: v=40 km/h
Forgalmi sáv szélesség: 3,00 m

Busz Tamás
Ttk/11-0610
KE-K/11-0610

