


JELMAGYARÁZAT

	Belterület határa
	A tervezési terület határa
	Szabályozási vonal kialakítandó
	Szabályozási vonal telekhatáron
	Övezeti határ kialakítandó
	Övezeti határ telekhatáron
	Telekhatár, épületkontúr
	Megszüntetésre javasolt
	Telekhatár, javasolt
	Szabályozási szélesség
	Telepítendő, megőrzendő fasor
	Labdarugó pálya, kosárlabda csarnok helye
	Időszakos vízfolyás
	Helyi természetvédelmi terület kezelési övezete
	Ökológiai hálózat pufferterülete
Ks	Különleges sportterület
KÖu	Közlekedési- és közműterület, út
P	Parkoló
120	Terepszint mBf

TATA, ÚJ ÚT labdarugó pálya és kosárlabda csarnok SZABÁLYOZÁSI TERVE - 2014 M = 1 : 2000

Készült az állami alapadatok felhasználásával

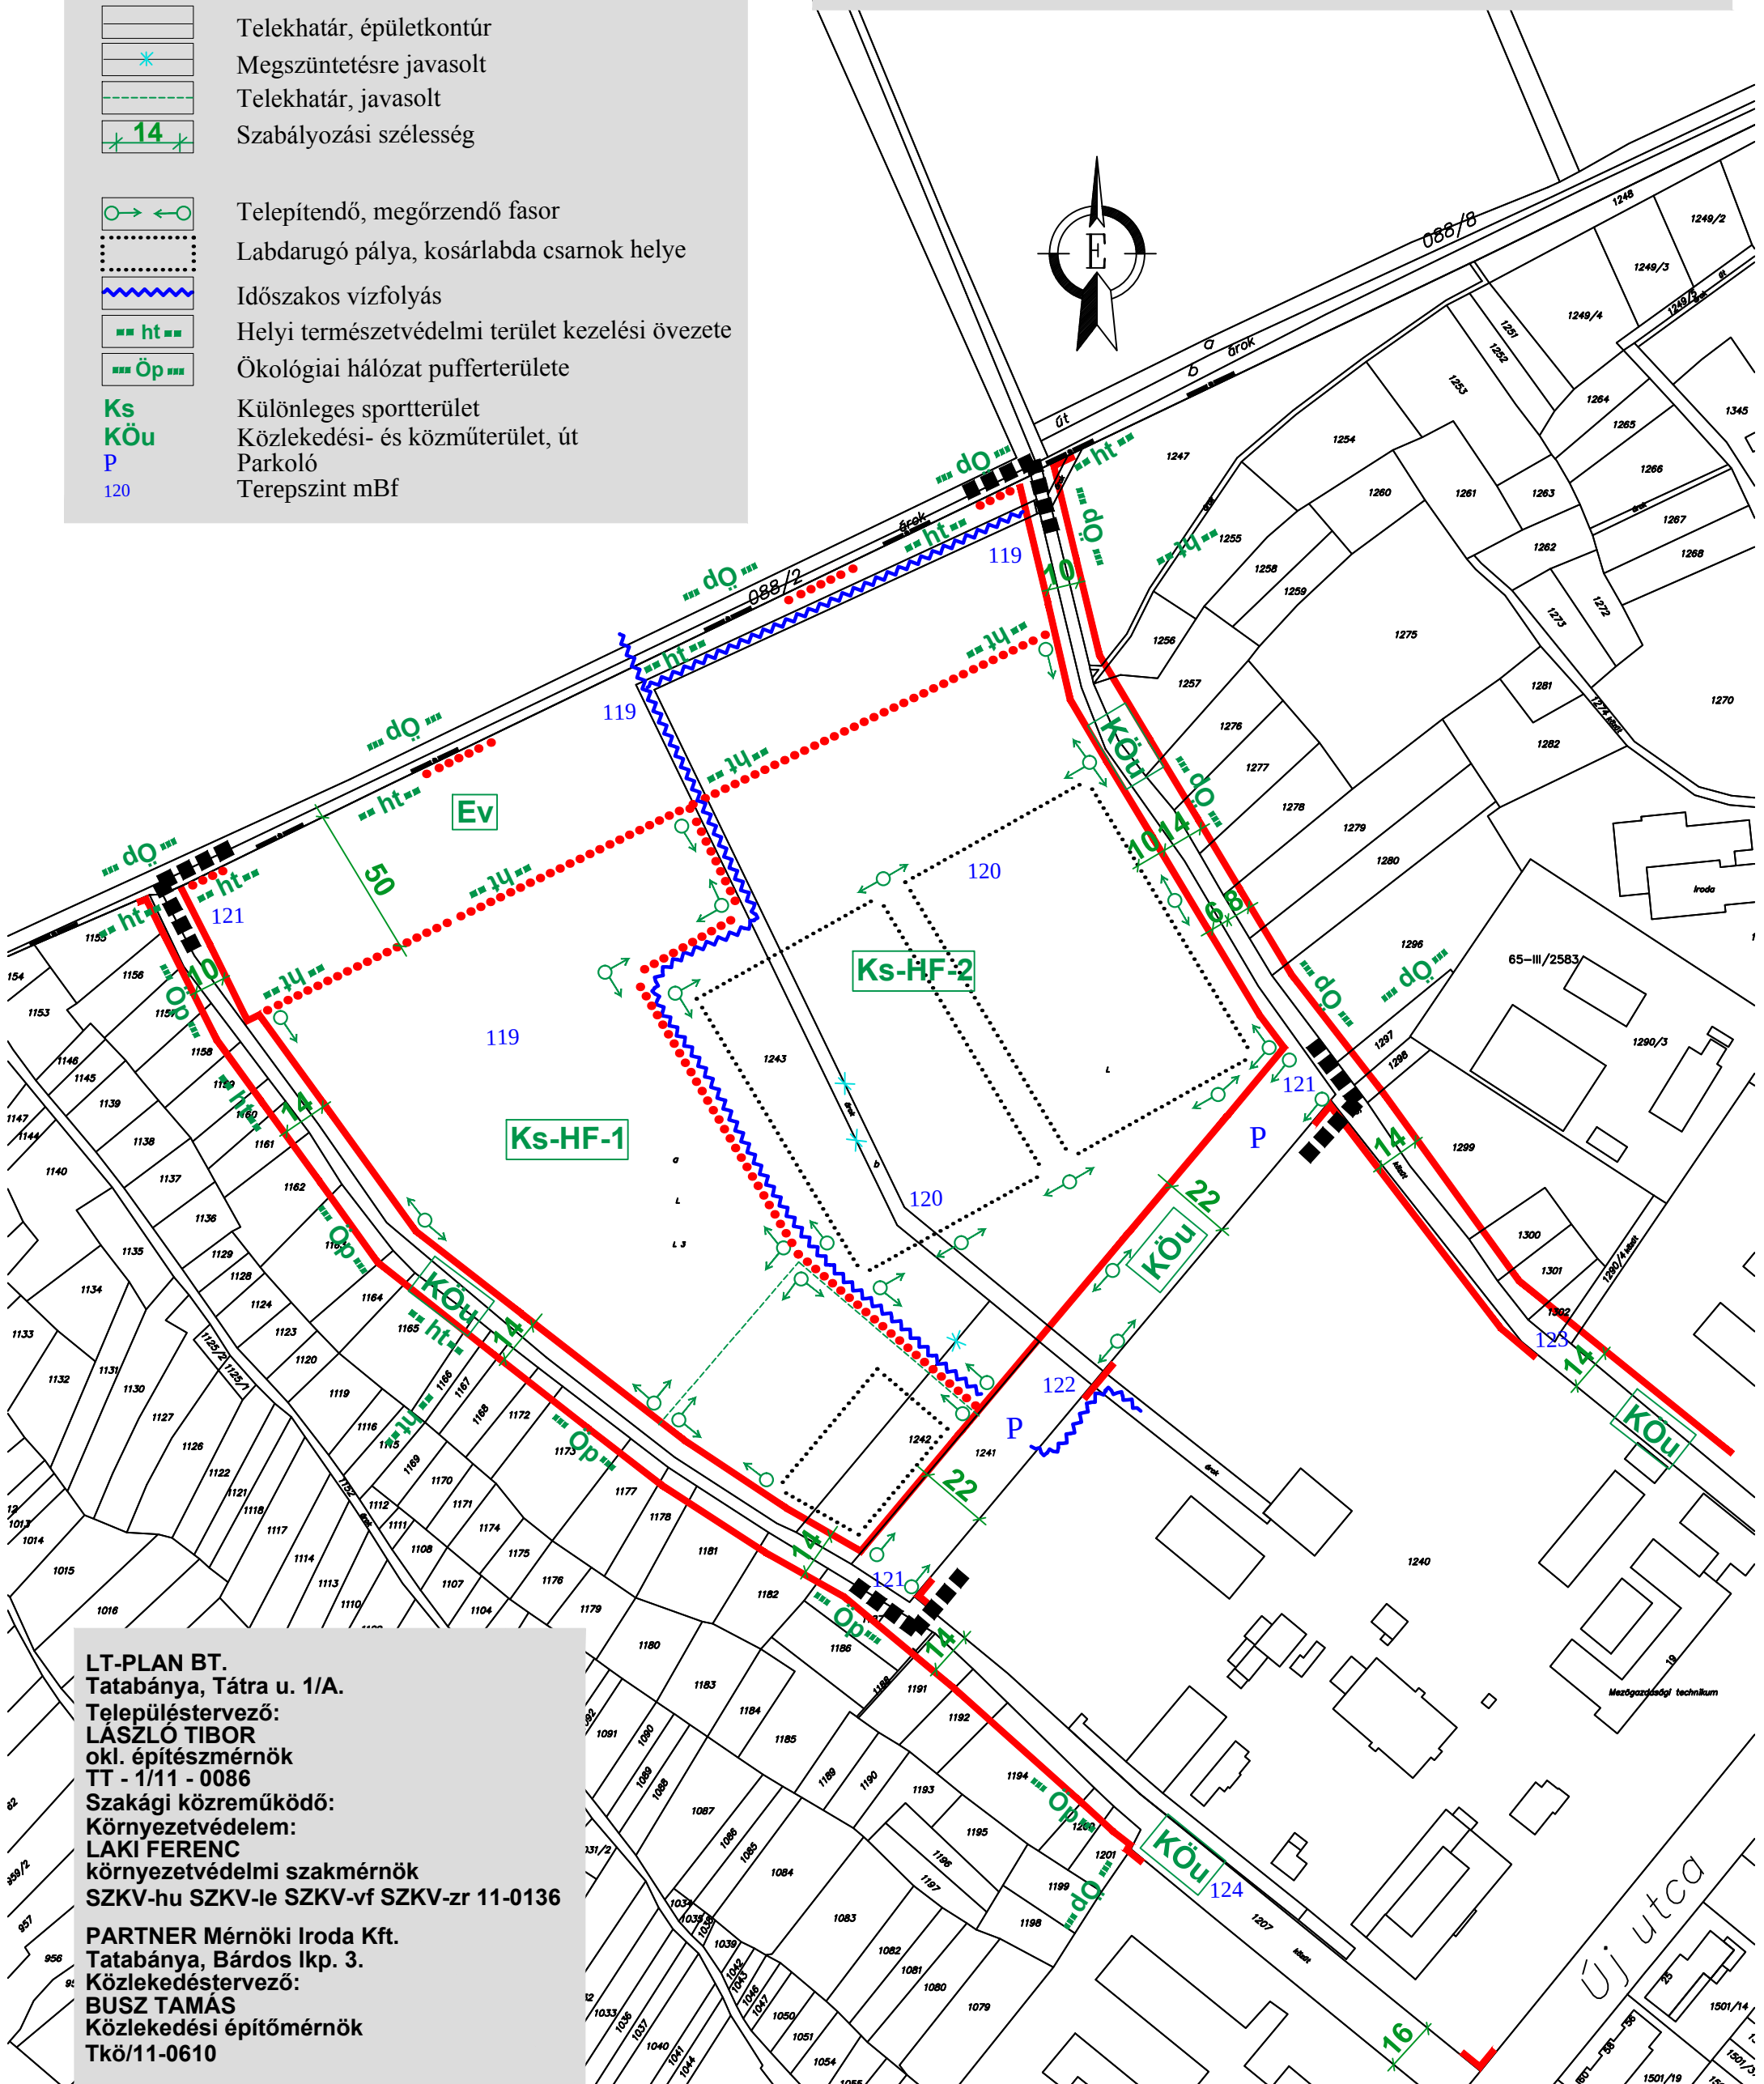

LT-PLAN BT.
Tatabánya, Tátra u. 1/A.
Településtervező:
LÁSZLÓ TIBOR
okl. építésmérnök
TT - 1/11 - 0086
Szakági közreműködő:
Környezetvédelem:
LAKI FERENC
környezetvédelmi szakmérnök
SZKV-hu SZKV-le SZKV-vf SZKV-zr 11-0136
PARTNER Mérnöki Iroda Kft.
Tatabánya, Bárdos lkp. 3.
Közlekedéstervező:
BUSZ TAMÁS
Közlekedési építómérnök
Tkö/11-0610