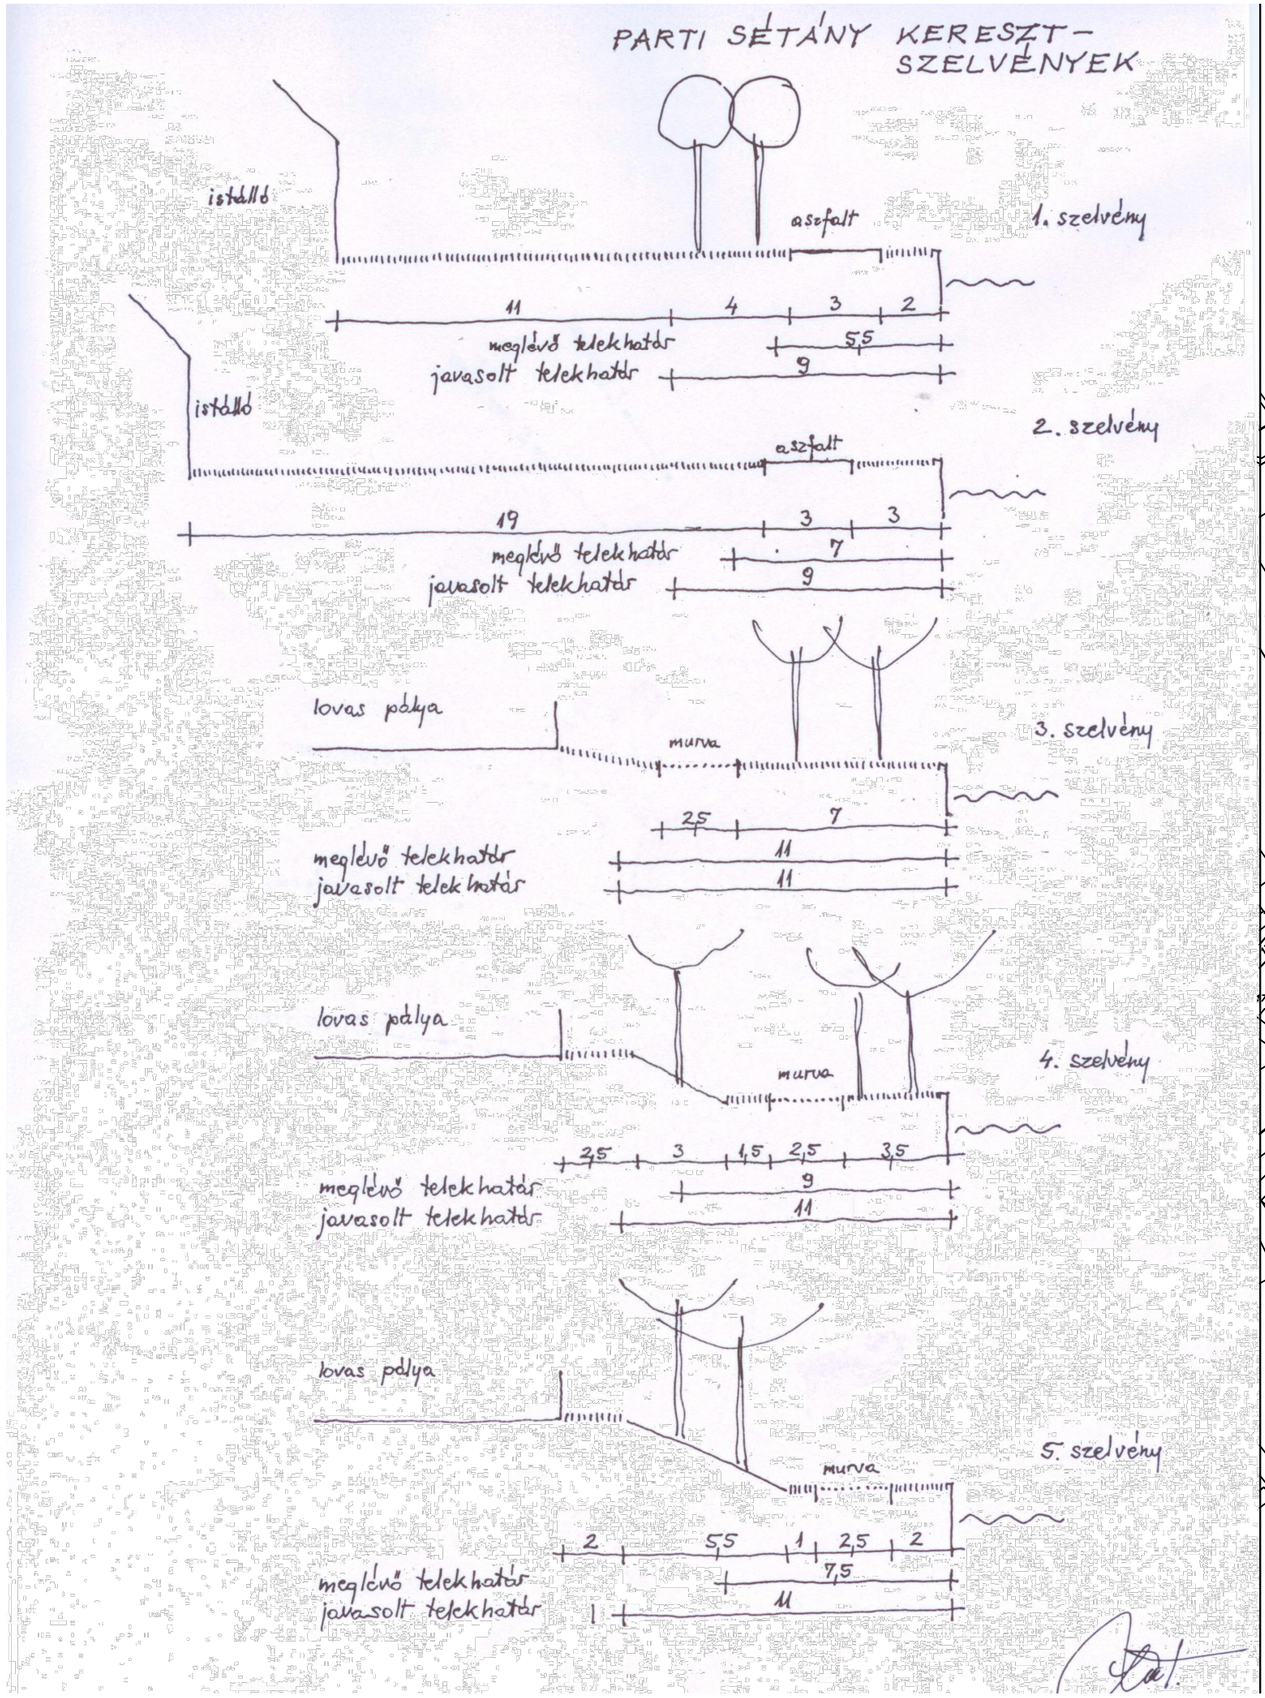

TATA VÁROS
Műemlék istálló - Lovas pálya
TÁJHASZNÁLAT VIZSGÁLATA
M = 1 : 2000

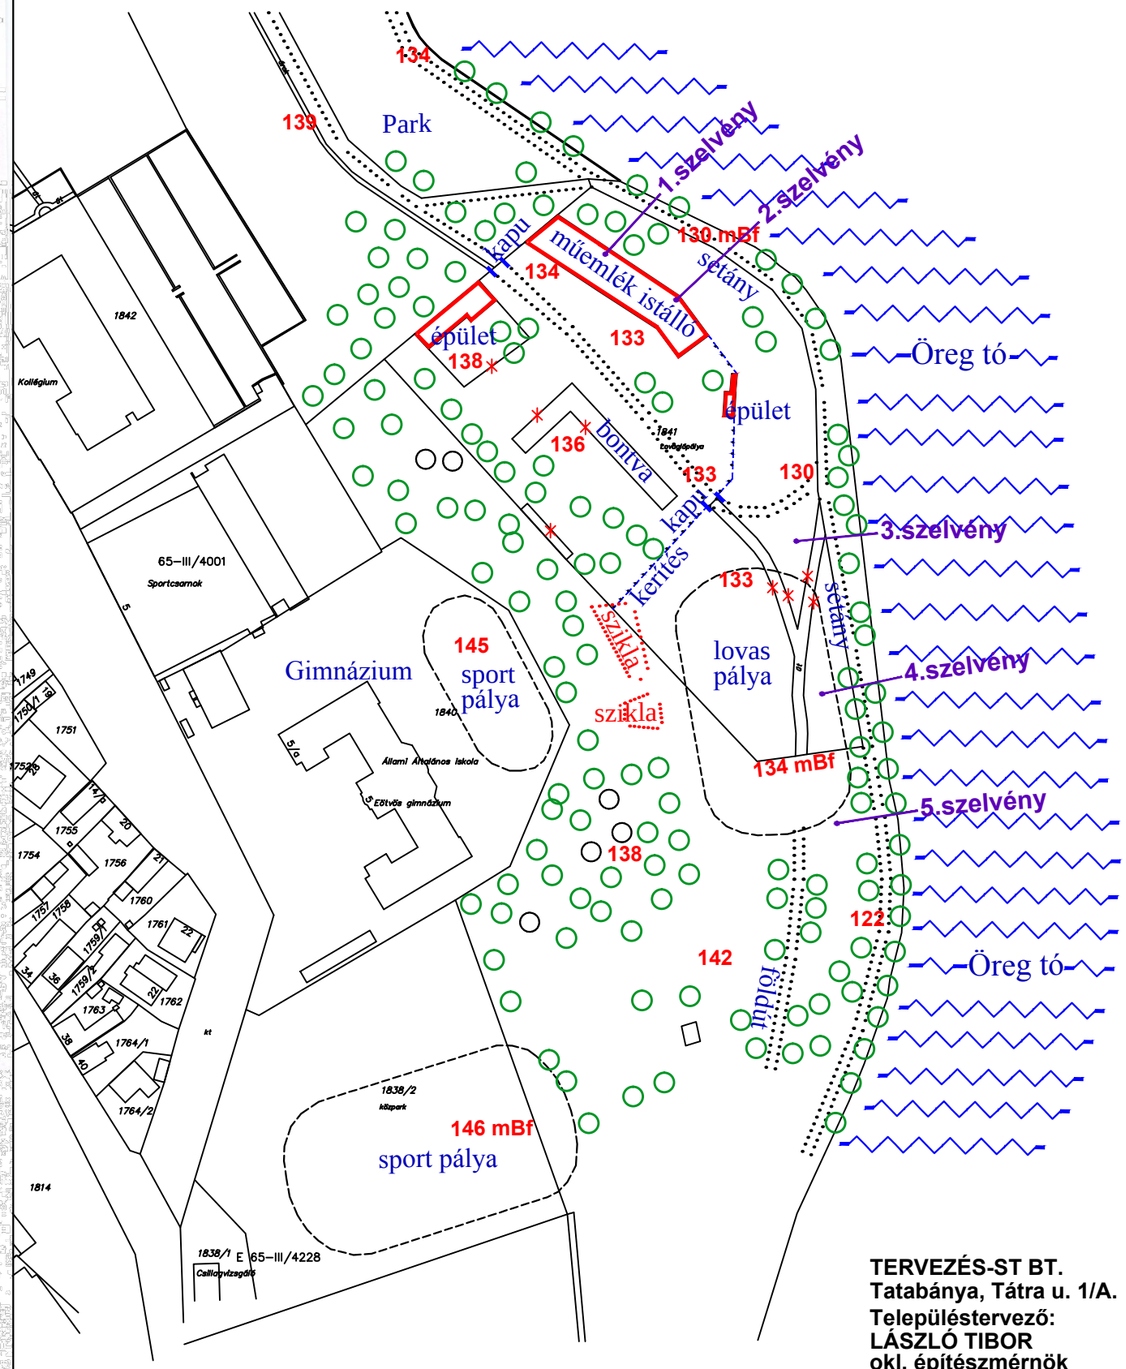

TERVEZÉS-ST BT.
Tatabánya, Tátra u. 1/A.
Településtervező:
LÁSZLÓ TIBOR
okl. építészmérnök
TT - 1/11 - 0086