

LT-PLAN BT.

2800 Tatabánya, Tatra u. 1/A

Munkaszám: 5/2015.

**TATA, FÁKLYA UTCA
SZABÁLYOZÁSI TERV MÓDOSÍTÁSA
2015**

JÓVÁHAGYANDÓ MUNKARÉSZ

Tervező:	László Tibor okl. építészmérnök TT-1/11-0086
Szakági közreműködő:	Laki Ferenc környezetvédelmi szakmérnök SzKV-hu, SzKV-le, SzKV-vf, SzKV-zr/11-392

Tata Város Önkormányzat Képviselő-testületének
...../2015. (.....) önkormányzati rendelete
a Tata Építési Szabályzatáról szóló
38/2005. (XII.06.) önkormányzati rendelet módosításáról

Tata Város Önkormányzat Képviselő-testülete az épített környezet alakításáról és védelméről szóló 1997. évi LXXVIII. törvény 62. § (6) bekezdés 6. pontjában kapott felhatalmazás alapján, Magyarország helyi önkormányzatairól szóló 2011. évi CLXXXIX. törvény 13.§ (1) bekezdés 1. pontjában meghatározott feladatkörében eljárva, a településfejlesztési koncepcióról, az integrált településfejlesztési stratégiáról és a településrendezési eszközökről, valamint egyes településrendezési sajátos jogintézményekről szóló 314/2012.(XI.8.) Korm. rendelet 9. melléklete szerinti államigazgatási szervek véleményének figyelembevételével a következőket rendeli el:

- 1. §** Tata Önkormányzat Képviselő-testületének Tata Építési szabályzatáról szóló 38/2005. (XII.6.) önkormányzati rendelet (a továbbiakban: Rendelet) 20.§-a kiegészül következő rendelkezéssel:

„(10) A **Gksz-TÓ/1** jelű kereskedelmi-szolgáltató területen az elő-, oldal- és hátsókert mérete 4,0 m.”

- 3.§** A Rendelet 4. melléklete kiegészül ezen rendelet 1. melléklete szerinti „Tata, Fáklya utca Szabályozási terv” című tervlappal.

- 4.§** A Rendelet 5. melléklet T3.1 táblázatának

- a) C:18 mezője helyébe a „300”,
- b) E:18 mezője helyébe a „-”

szöveg lép.

Záró rendelkezések

- 5.§** (1) Ez a rendelet 2015.-én lép hatályba.

Michl József
polgármester


dr. Kórosi Emőke
jegyző

JELMAGYARÁZAT

-  Szabályozás területi határa
-  Szabályozási vonal telekhatáron
-  Övezeti határ telekhatáron
-  Övezeti határ kialakítandó
-  Telekhatár, épületkontúr
-  Üdülő terület, hétvégi házas
-  Kereskedelmi, szolgáltató gazdasági terület
-  Közlekedési és közműterület - út
-  Erdő

TATA, FÁKLYA UTCA SZABÁLYOZÁSI TERV MÓDOSÍTÁS - 2015 M = 1 : 2000

Készült az állami alapadatok felhasználásával

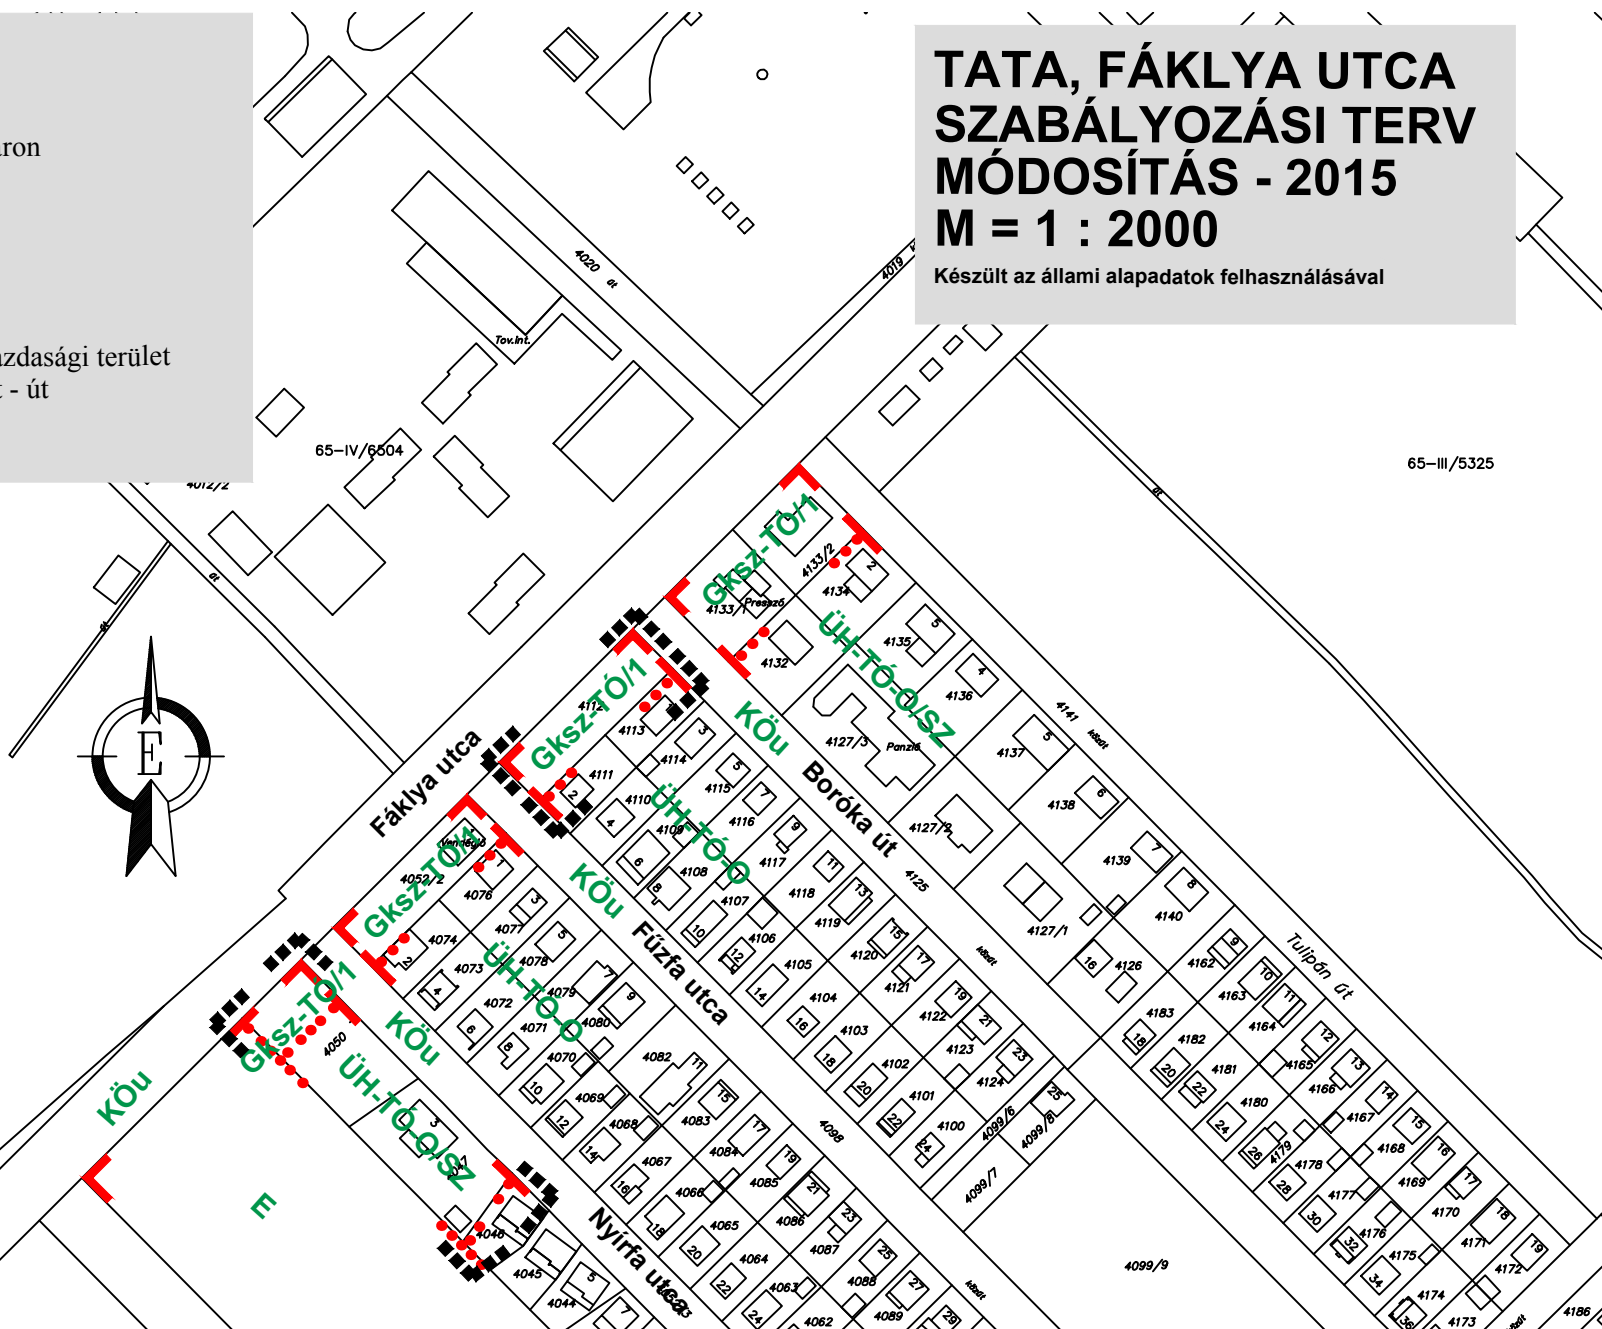

LT-PLAN BT.

Tatabánya, Tatra u. 1/A.

Településtervező:

LÁSZLÓ TIBOR

okl. építésmérnök

TT - 1/11 - 0086

Szakági közreműködő:

Környezetvédelem:

LAKI FERENC

környezetvédelmi szakmérnök

SZKV-hu SZKV-le SZKV-vf SZKV-zr/11-0392