


JELMAGYARÁZAT

- Szabályozás területi határa
- Közigazgatási terület határa
- Szabályozási vonal kialakítandó
- Szabályozási vonal telekhatáron
- Szabályozási szélesség
- Kisvárosias lakóterület övezete
- Kertvárosias lakóterület övezete
- Közelkedési- és közterület
- Különlleges intézményi terület

1. FEDVÉNYTERV  
M = 1 : 2000

Készült az állami alapadatok felhasználásával

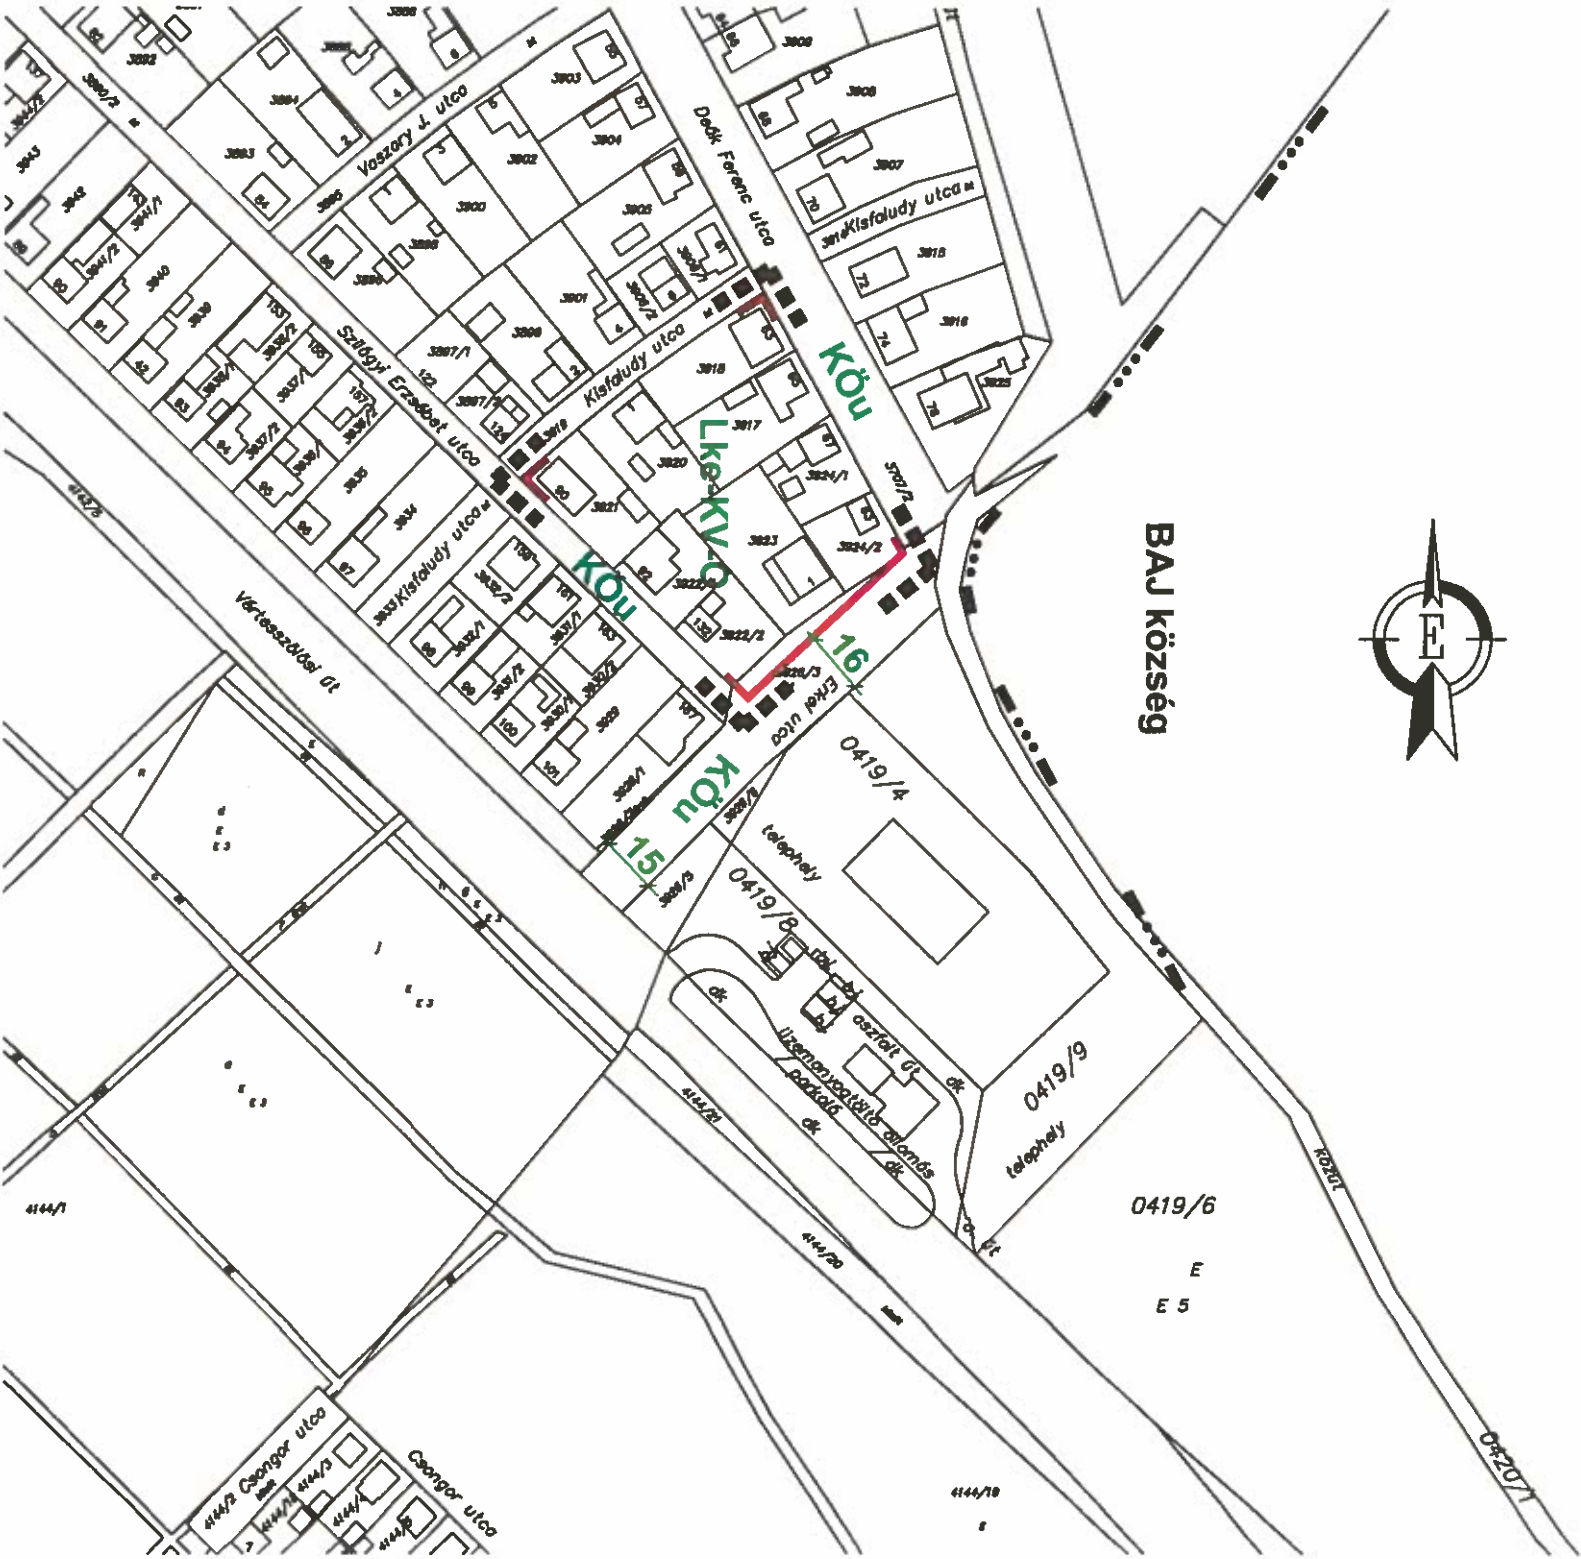

TATA VÁROS  
SZABÁLYOZÁSI TERV  
MÓDOSÍTÁSOK - 2016  
2. FEDVÉNYTERV  
M = 1 : 2000

Készült az állami alapadatok felhasználásával



L.T.PLAN BT.  
Tatabánya, Tátra u. 1/A.  
Településtervező:  
LÁSZLÓ TIBOR  
okl. építészmérnök  
TT - 1/11 - 0086  
Szakági közreműködők:  
LAKI FERENC  
környezetvédelmi szakmérnök  
SZKV-hu, SZKV-le, SZKV-vf, SZKV-zr/11-392