



TATA, Hősök tere SZABÁLYOZÁSI TERV FEDVÉNYTERV - 2016

M = 1 : 2000

Készült az állami alapadatok felhasználásával

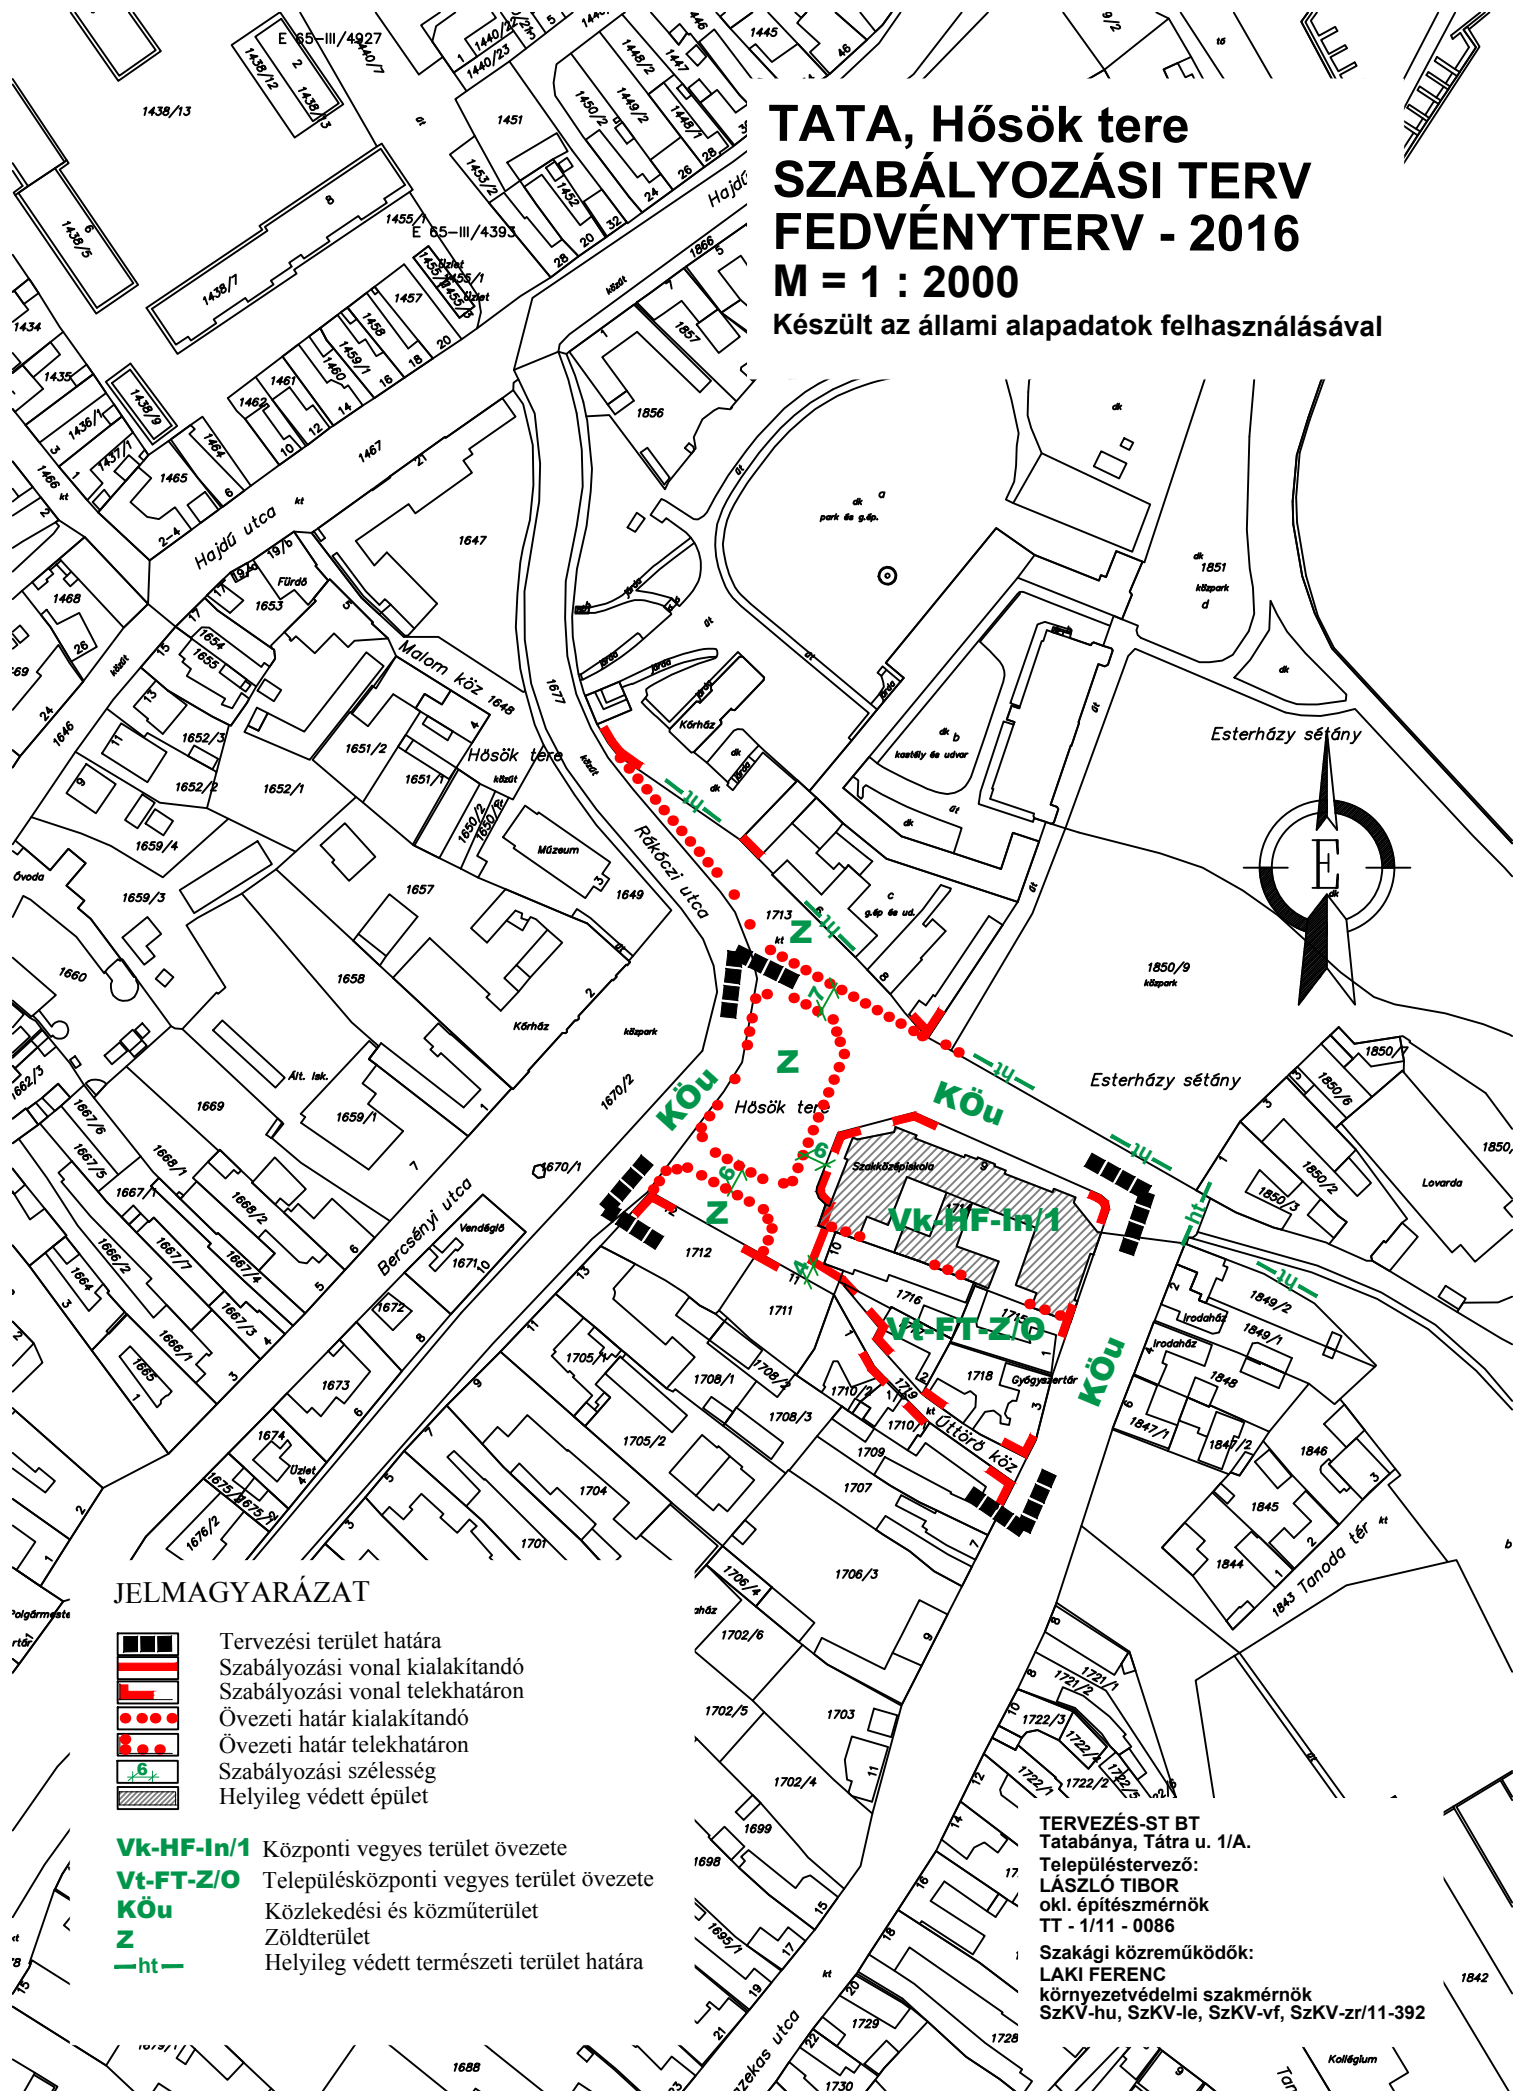

JELMAGYARÁZAT

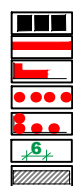

Tervezési terület határa
Szabályozási vonal kialakítandó
Szabályozási vonal telekhatáron
Övezeti határ kialakítandó
Övezeti határ telekhatáron
Szabályozási szélesség
Helyileg védett épület

Vk-HF-In/1 Központi vegyes terület övezete
Vt-FT-Z/O Településközponti vegyes terület övezete
KÖu Közlekedési és közműterület
Z Zöldterület
—ht— Helyileg védett természeti terület határa

TERVEZÉS-ST BT
Tatabánya, Tátra u. 1/A.

Településtervező:
LÁSZLÓ TIBOR
okl. építésmérnök
TT - 1/11 - 0086

Szakági közreműködők:
LAKI FERENC
környezetvédelmi szakmérnök
SzkV-hu, SzkV-le, SzkV-vf, SzkV-zr/11-392