


TATA, volt szőnyeggyári sziget
I. ÜTEM - FEDVÉNYTERV 2016

KÖZLEKEDÉSI ALÁTÁMASZTÓ MUNKARÉSZ
M1:2000 HELYSZÍNRAJZ 2016

Busz Tamás
Építőmérnök, környezetmérnök
Tkö/11-0610
KÉ-K/11-0610

PARTNER
Mérnöki Iroda Kft.

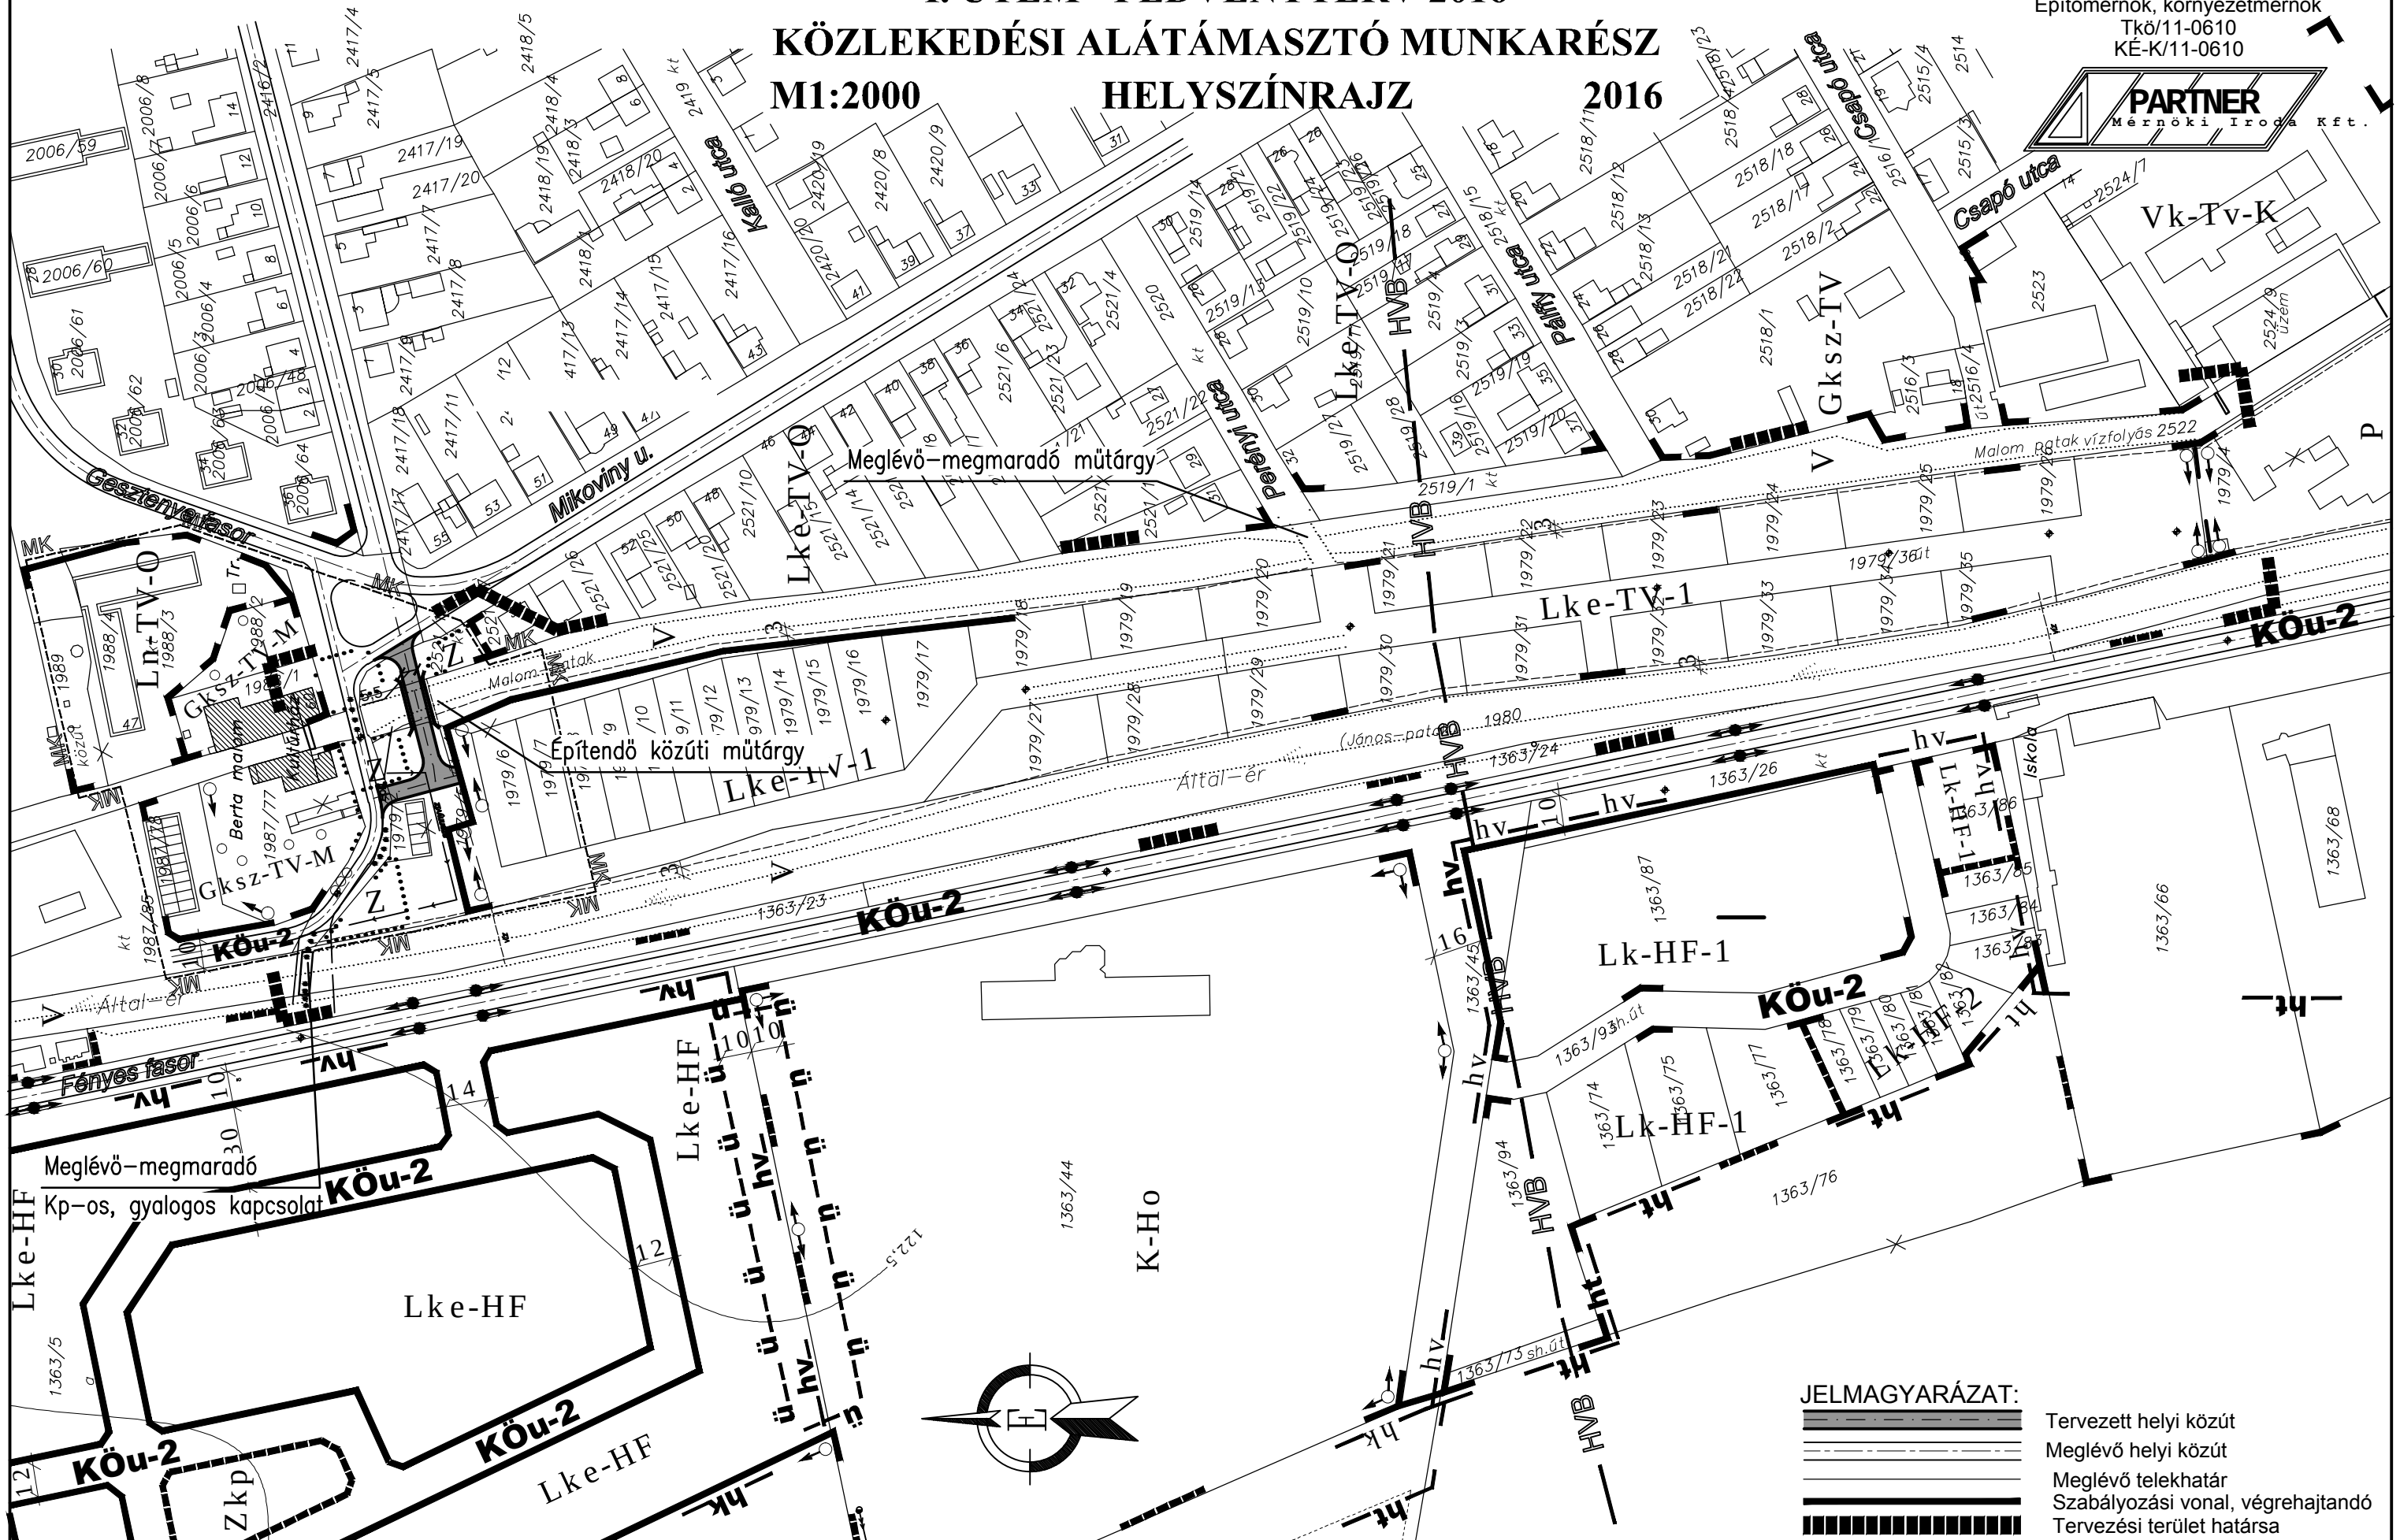

- JELMAGYARÁZAT:**
- Tervezett helyi közút
 - Meglévő helyi közút
 - Meglévő telekhatár
 - Szabályozási vonal, végrehajtandó
 - Tervezési terület határsa