



TATA, KAKAS UTCA GKSZ TERÜLET SZABÁLYOZÁSI TERVE - 2015 M = 1 : 2000

Készült az állami alapadatok felhasználásával

JELMAGYARÁZAT

	Szabályozás területi határa
	Belterületi határ
	Szabályozási vonal, kialakítandó
	Szabályozási vonal telekhatáron
	Övezeti határ, kialakítandó
	Övezeti határ telekhatáron
	Szabályozási szélesség
	Védőzöld határa
	Védő sáv határa
	Hidrogeológiai védelem "B" határa
	Védett illetve telepítendő fasor
	Országos kerékpárút törzshálózat
	Úttengely
	Terepszint mBf.

	Kereskedelmi, szolgáltató gazdasági övezet
	Falusias lakó övezet
	Falusias lakó övezet
	Különleges mezőgazdasági üzemi övezet
	Közlekedési és közműterület, országos közút
	Közlekedési és közműterület, önkormányzati
	Kertes mezőgazdasági terület
	Mezőgazdasági terület, tanyás térség

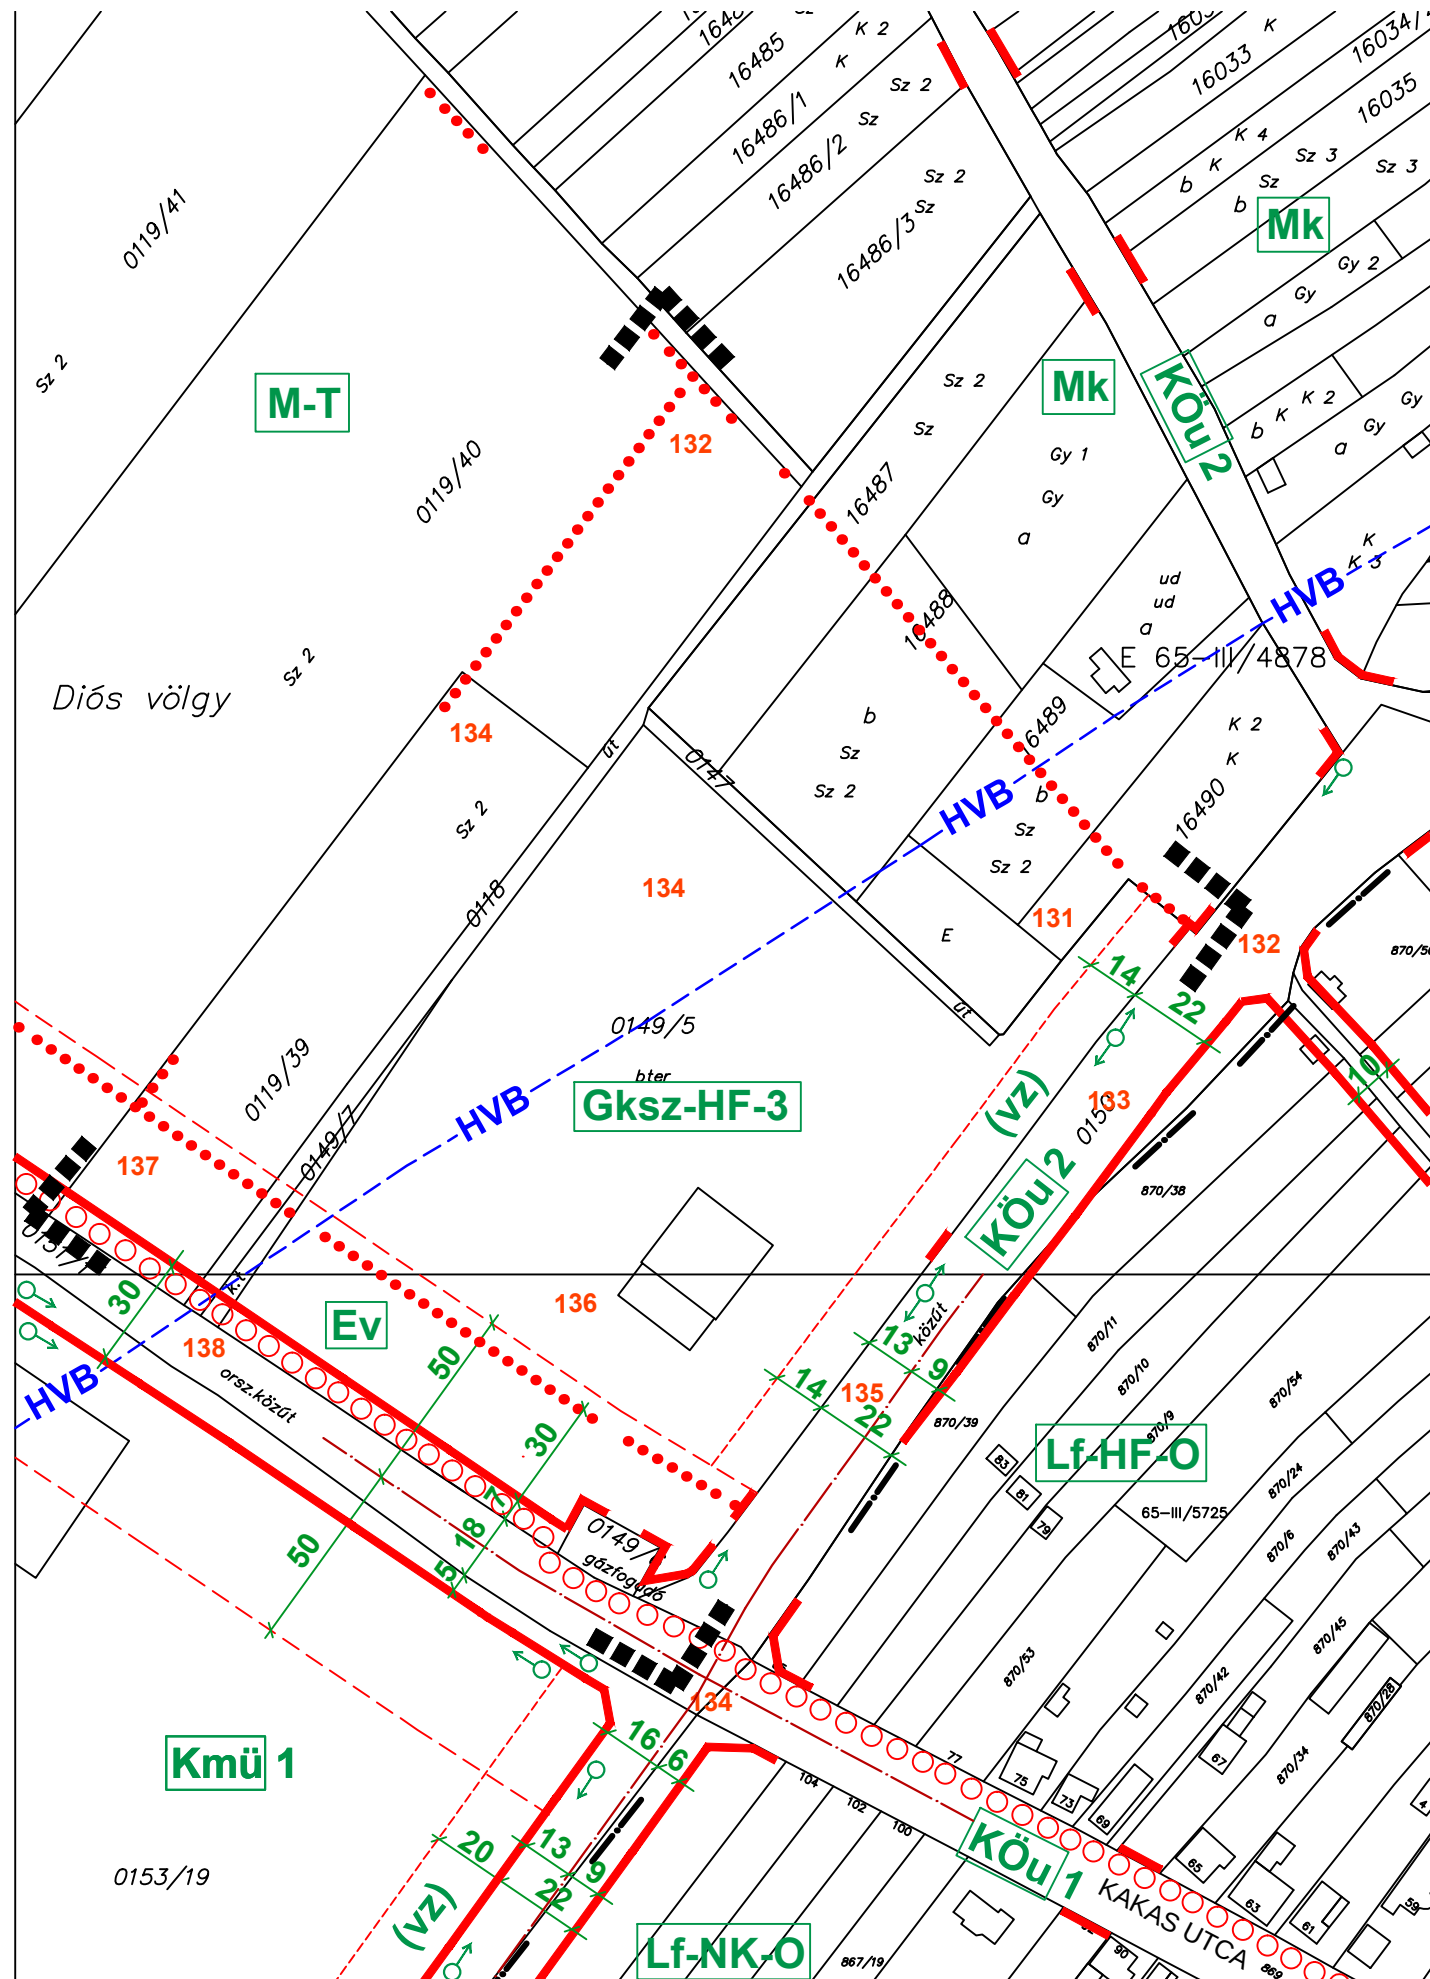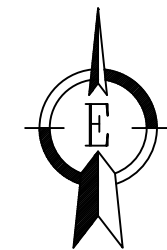

TERVEZÉS-ST BT.
Tatabánya, Tátra u. 1/A.
Településtervező:
LÁSZLÓ TIBOR
okl. építész-mérnök
TT - 1/11 - 0086
Szakági közreműködő:
Környezetvédelem:
LAKI FERENC
környezetvédelmi szakmérnök
SZKV-hu SZKV-le SZKV-vf SZKV-zr/11-0136