


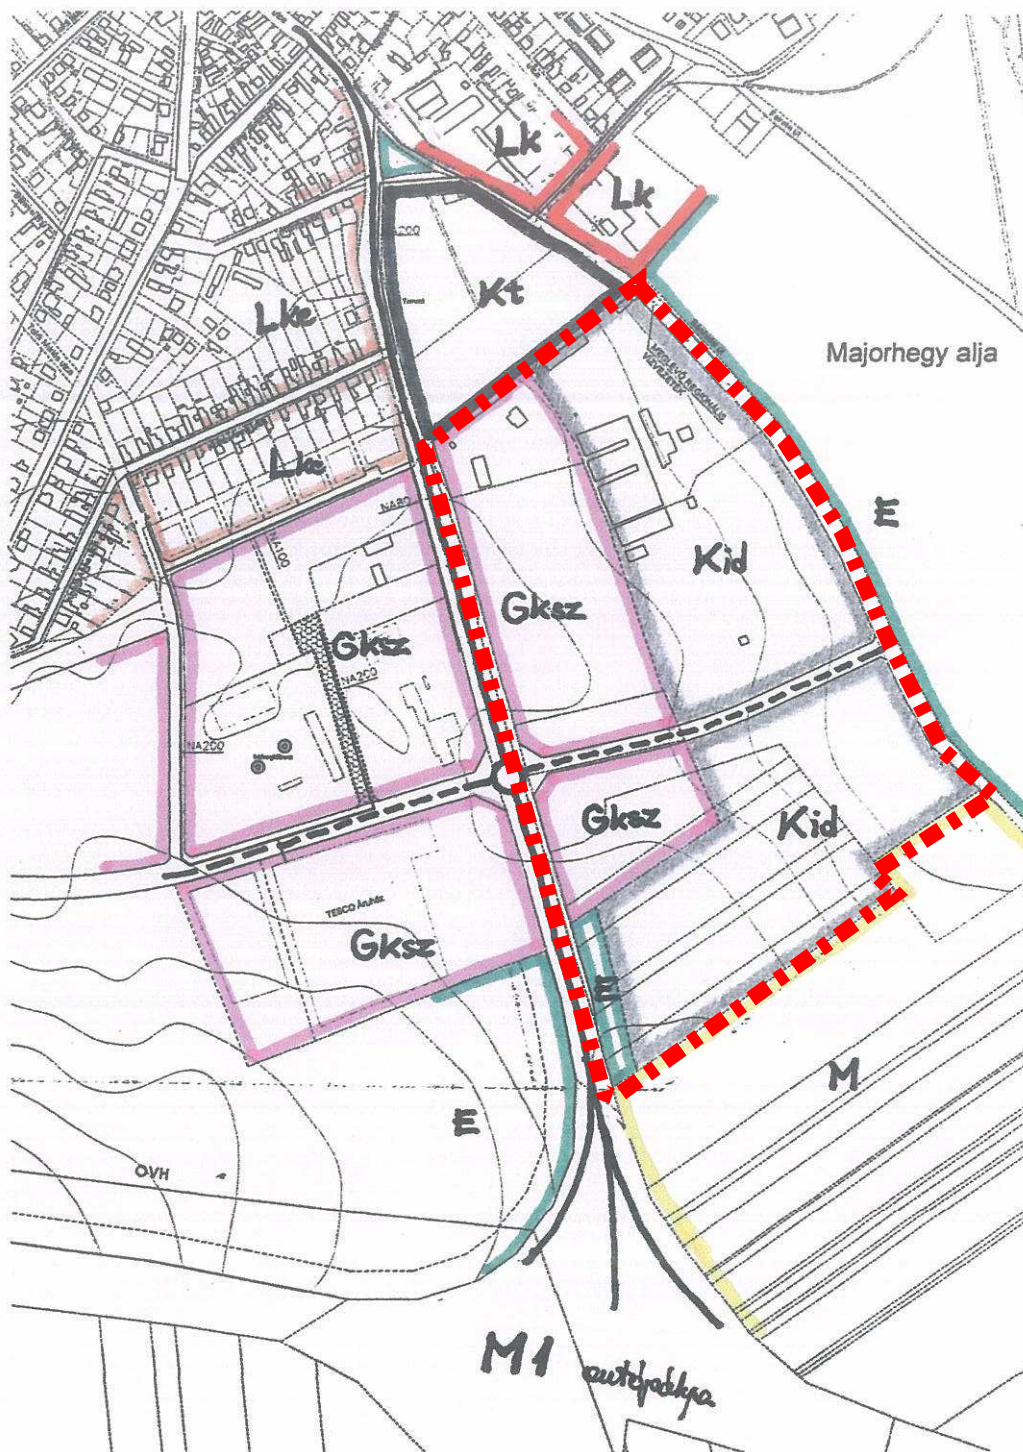

■■■■▶ tervezési terület határa

TATA, PARKÉPÍTŐ RT. TÉRSÉGE
1. JELENLEG HATÁLYOS TELEPÜLÉSSZERKEZET
M = 1 : 8.000

Aut.