


TATA, Új utca - Réti tó
HATÁLYOS TELEPÜLÉSSZERKEZET
- részlet -
M = 1:2000

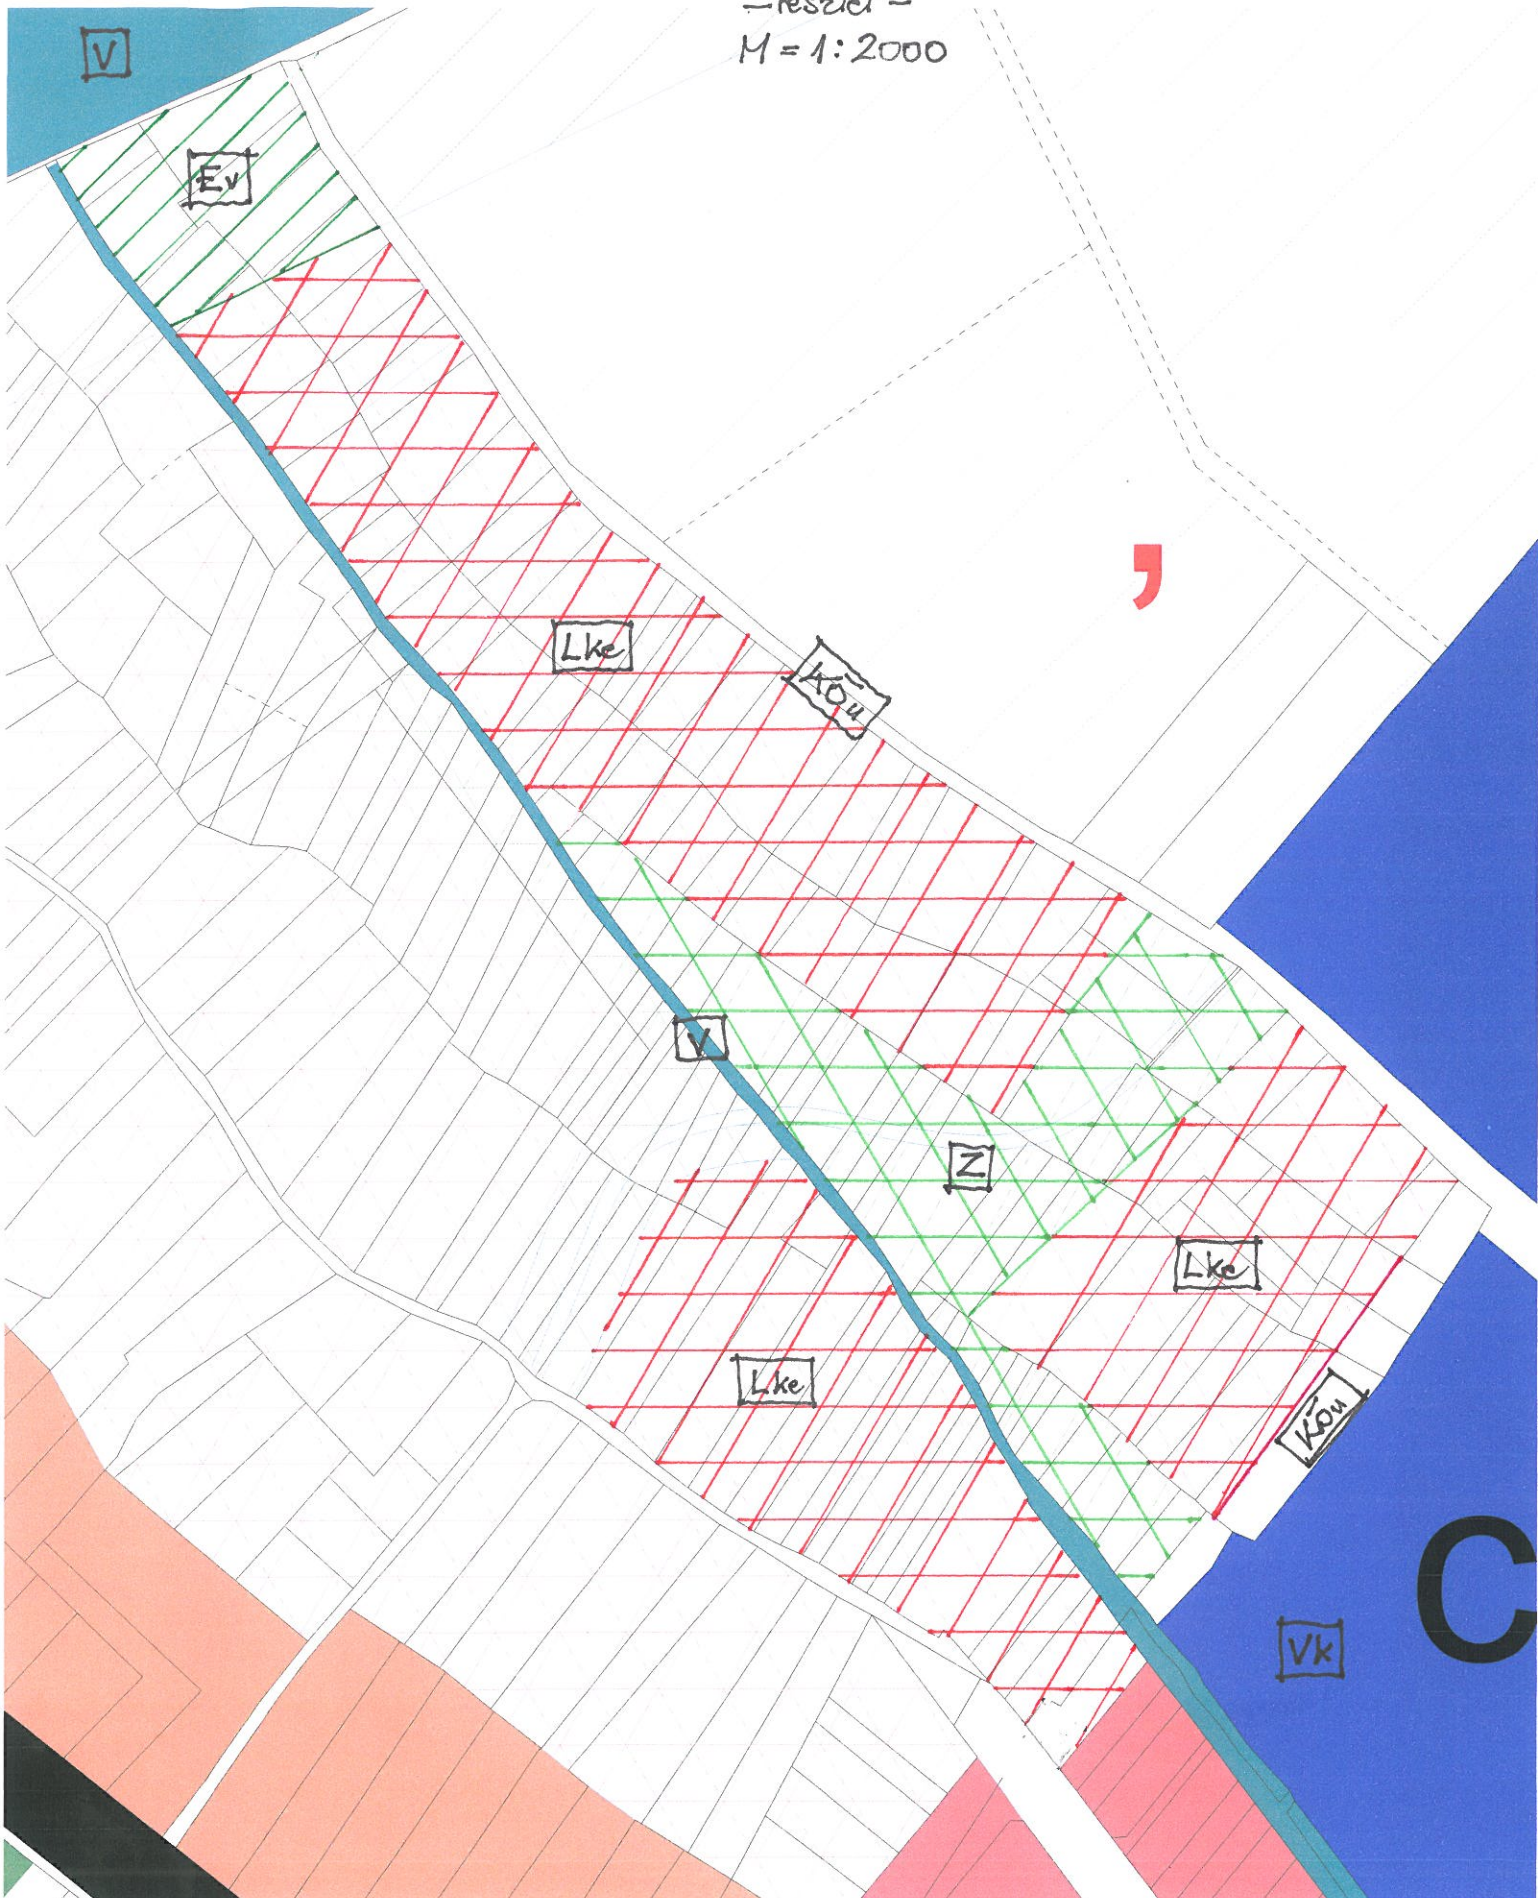

Handwritten signature