


HATÁLYOS SZABÁLYOZÁS
Jóváhagyva: 7/2011.(III. 1.) önk. rendelettel

TATA, Csever utca
SZABÁLYOZÁSI TERV
FEDVÉNYTERV - 2017
M = 1 : 2000

Készült az állami alapadatok felhasználásával

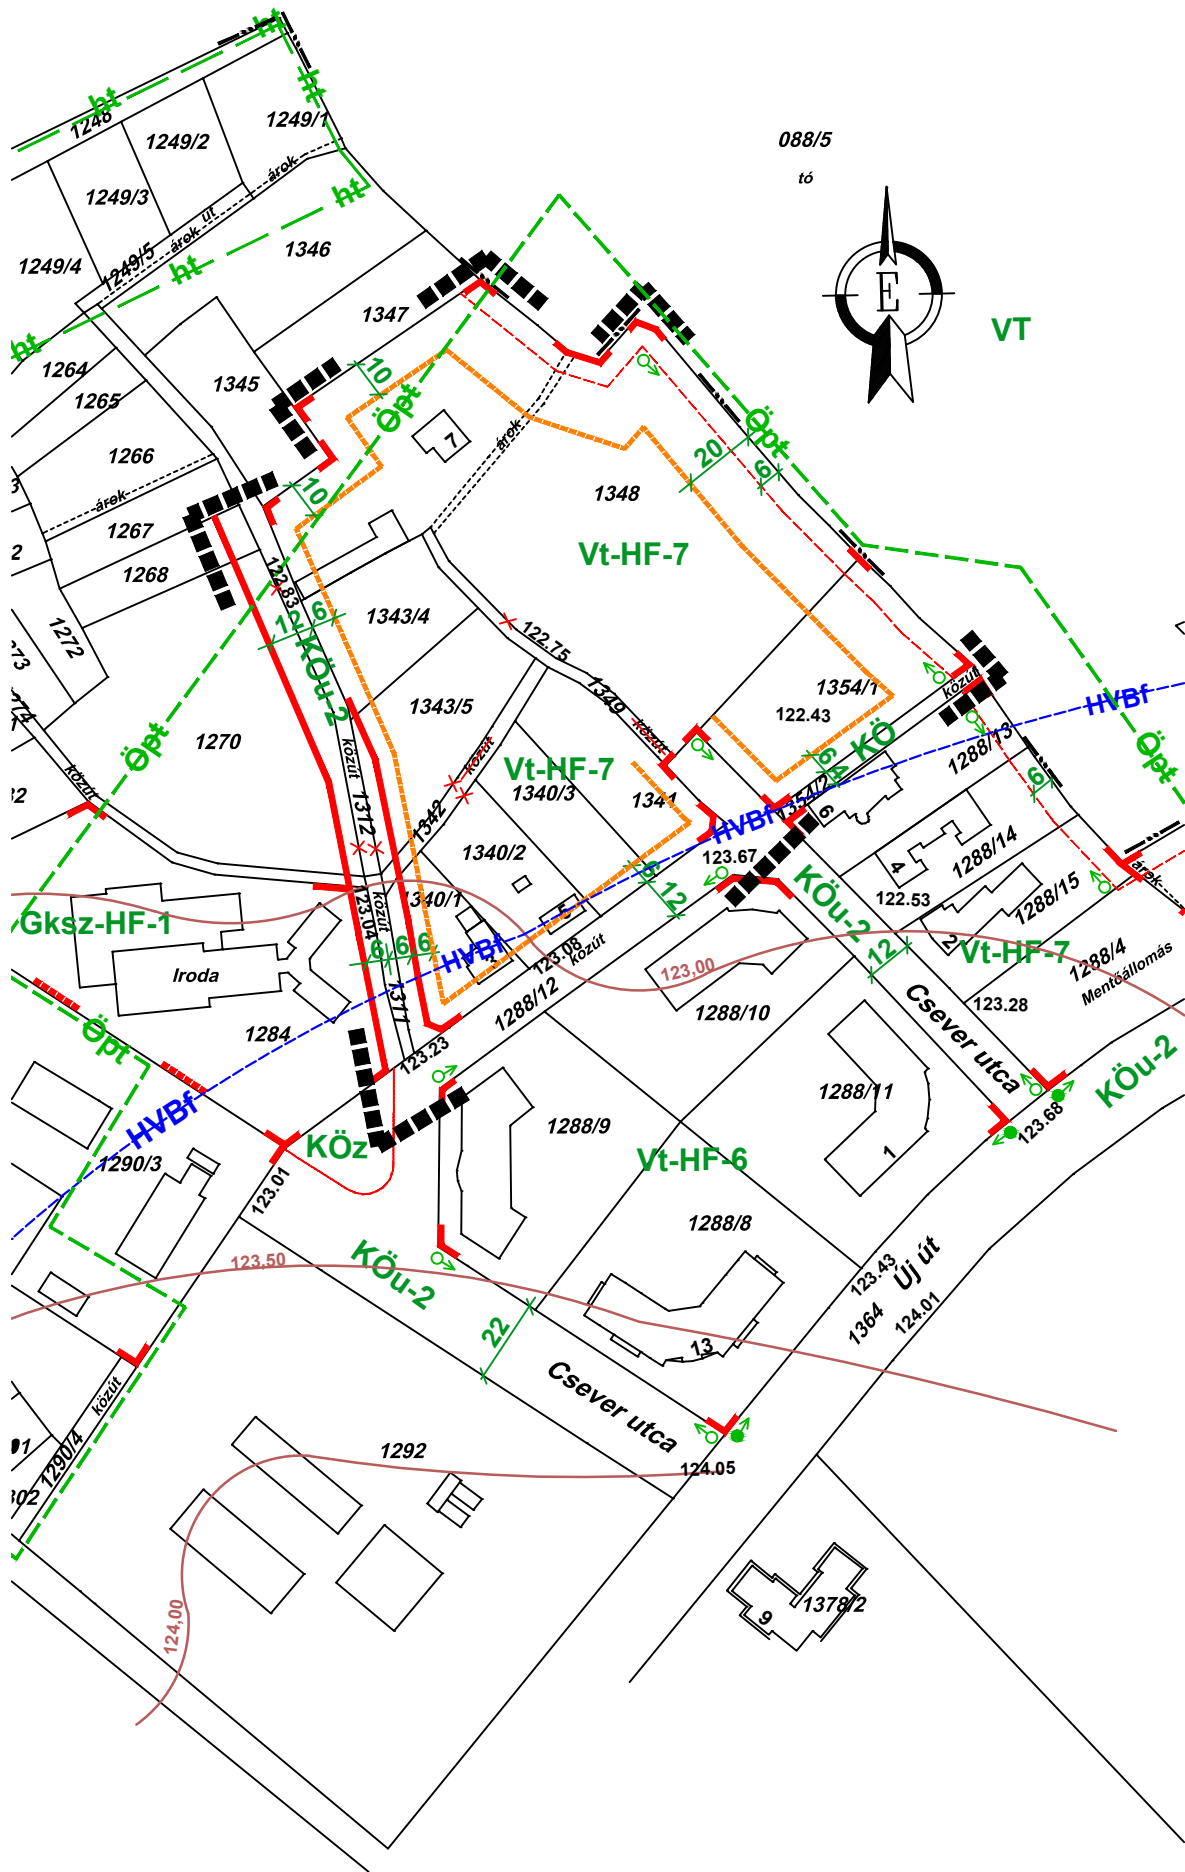

JELMAGYARÁZAT

- Tervezési terület határa
- Belterületi határ, meglévő
- Szabályozási vonal, végrehajtandó
- Szabályozási és övezeti vonal telekhatáron
- Övezeti határ
- Telekhatár, épületkontúr
- Megszüntető jel
- Szabályozási szélesség
- Építési hely határa
- Helyi természetvédelmi terület határa
- Ökológiai hálózat puffer területe
- Ramsari madárvédelmi terület
- Vízgazdálkodási terület védősávja
- Védett fasor
- Telepítendő fasor
- Vízbázis védelmi övezet határa
- Szintvonal
- Vt Településközponti vegyes terület
- Gksz Gazdasági terület - kereskedelmi szolgáltató
- Köz Közlekedési és közműterület, zöldfelület
- Köu Közlekedési és közműterület, út
- V Vízgazdálkodási terület
- VT Vízgazdálkodási terület - tó

Beépítési paraméterek:

Vt-HF-6	SZ	20	60
	9,0	2000	
Vt-HF-7	O.SZ	20	60
	6,0	800	
Gksz-HF-1	SZ	25	50
	6,0	5000	
Gksz-HF-2	O.SZ	30	35
	8,0	7000	

LT - PLAN BT
Épület- és településtervezés
Tatabánya, Tatra u. 1/A.
László Tibor okl. építészmérnök
TT - 1/11 - 0086

