
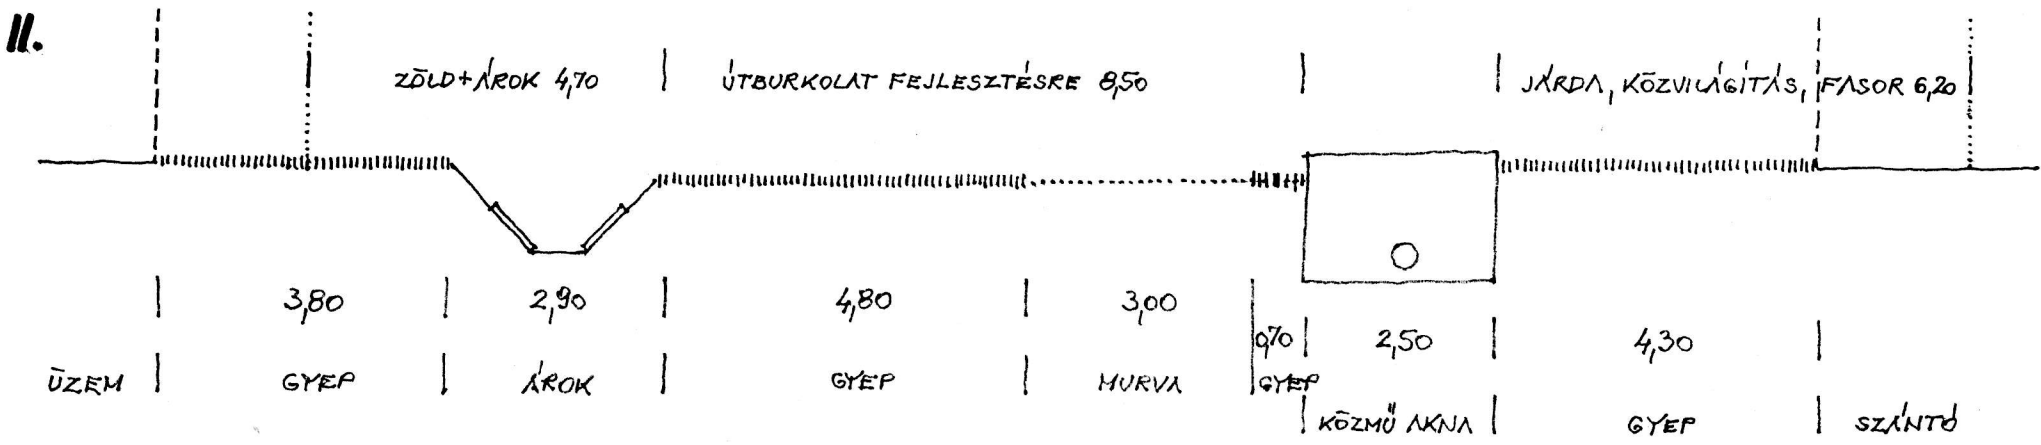


# HRSZ. 0150 KÖZÚT ÁLLAPOTFELVÉTELI KERESZTSZELVÉNYEI M=1:100

- I. A telephely bejárata előtt
- II. A telephely bejárata után

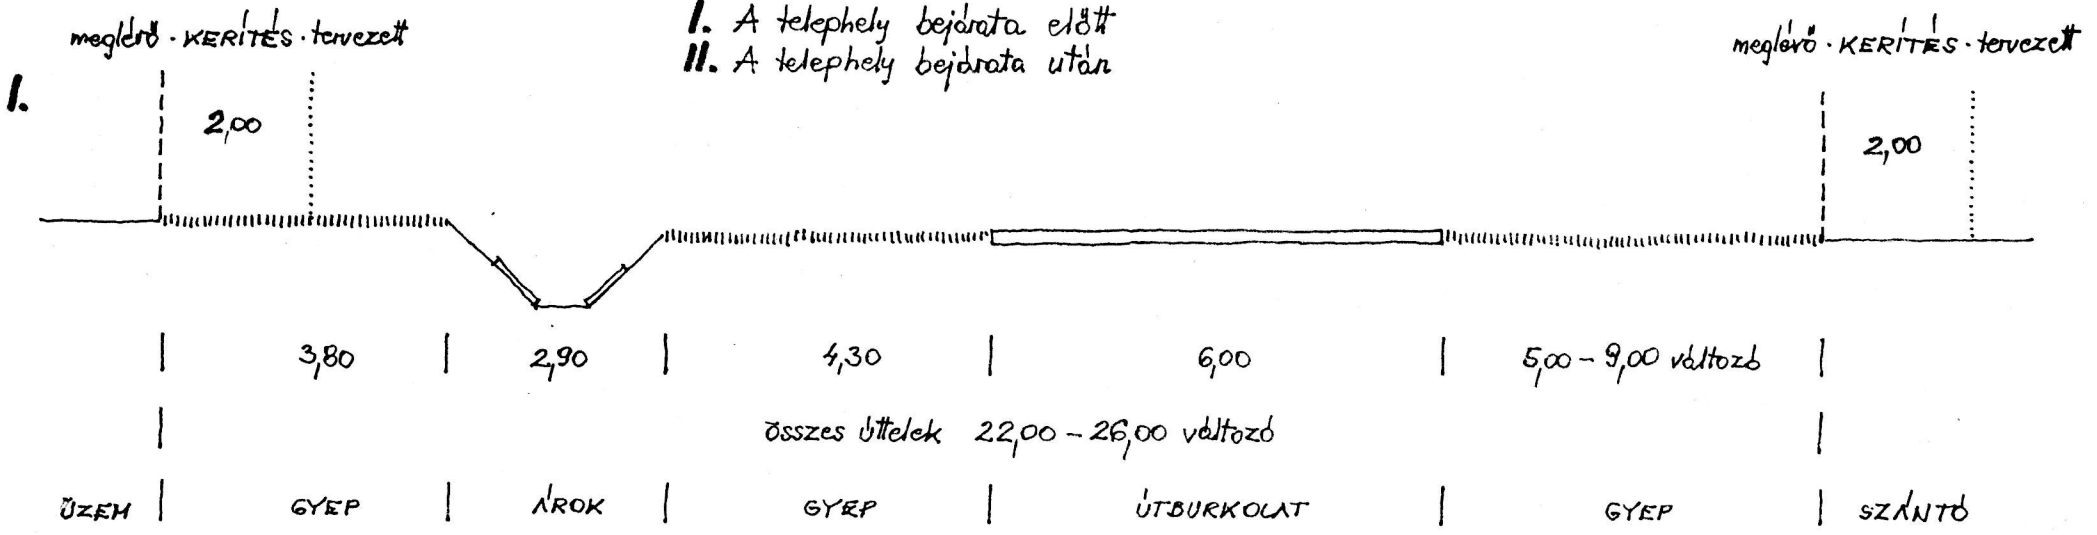

TERVEZÉS - ST. BT.  
 LÁSZLÓ TIBOR TT-1/11-0086