


JELMAGYARÁZAT

Meglévő Tervezett

- | | |
|--------|---|
| — | Belterület határa |
| ■■■■■■ | Módosítással érintett terület |
| ■ | Falusias lakóterület |
| ■ | Kereskedelmi, szolgáltató gazdasági terület |
| ■ | Különleges mezőgazdasági üzemi terület |
| ■ | Erdő, védelmi rendeltetésű |
| ■ | Mezőgazdasági terület |
| □ | Közlekedési és közmű terület |
| — | Országos közút |
| — | Gyűjtő út |
| ○○○○○○ | Országos kerékpár törzshálózat |



HATÁLYOS SZERKEZET

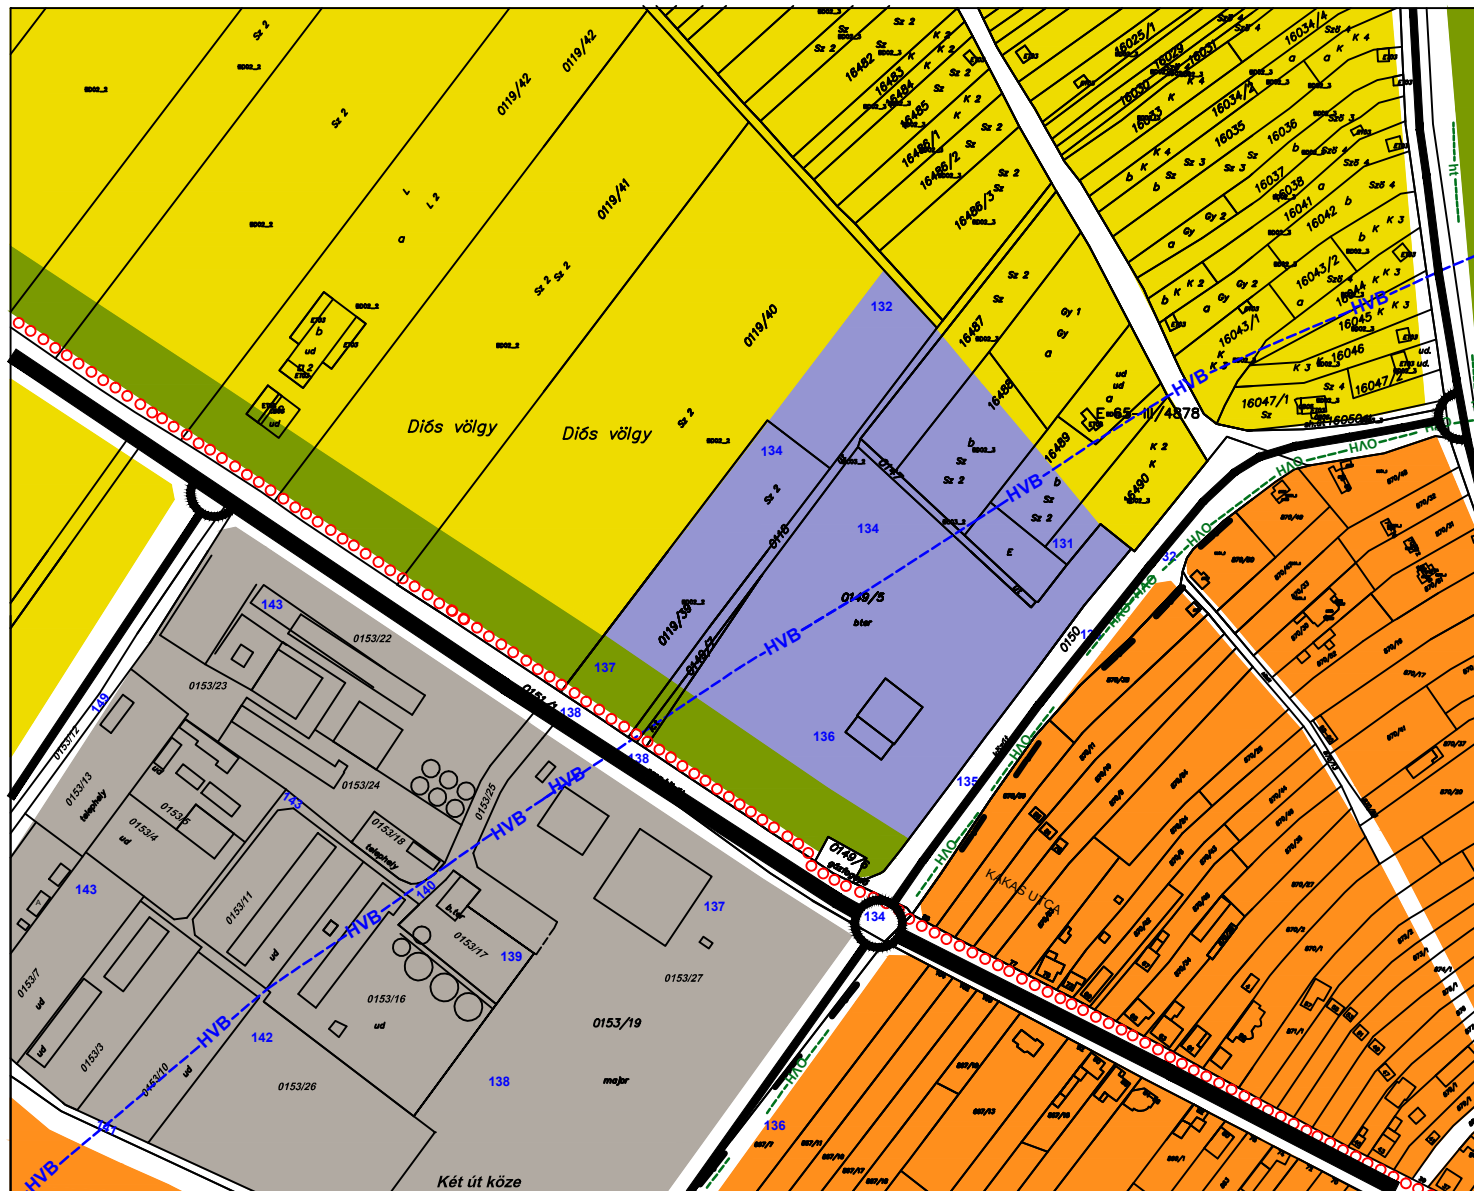

TATA, KAKAS UTCA, EV TERÜLET TELEPÜLÉSSZERKEZETI TERV MÓDOSÍTÁS - 2017

M = 1 : 4000

Készült az állami alapadatok felhasználásával

TERVEZÉS-ST BT.
Tatabánya, Tátra u. 1/A.
Településtervező:
LÁSZLÓ TIBOR
okl. építész-mérnök
TT - 1/11 - 0086

TERVEZETT SZERKEZET

