




A - A metszet

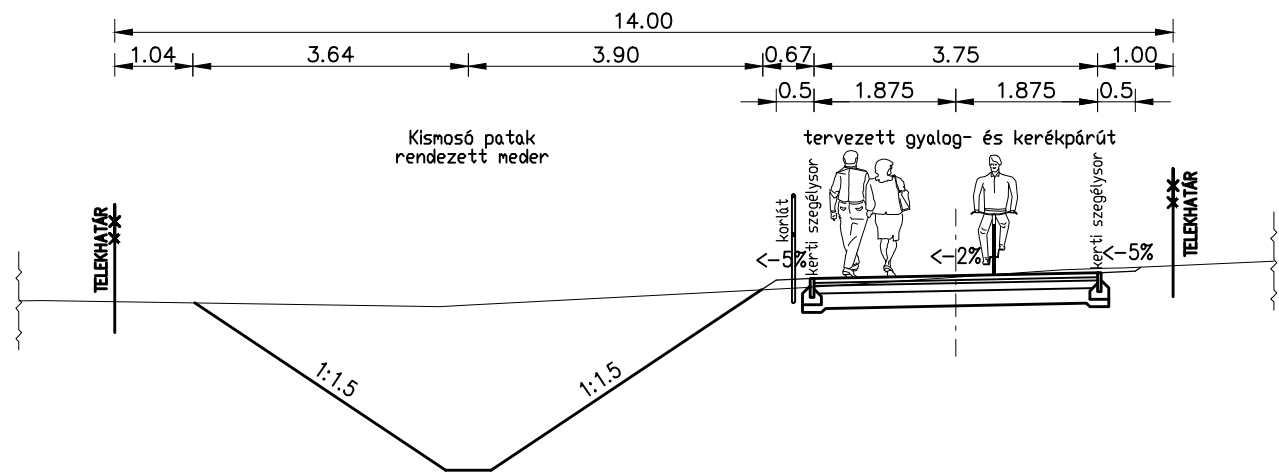


B - B metszet

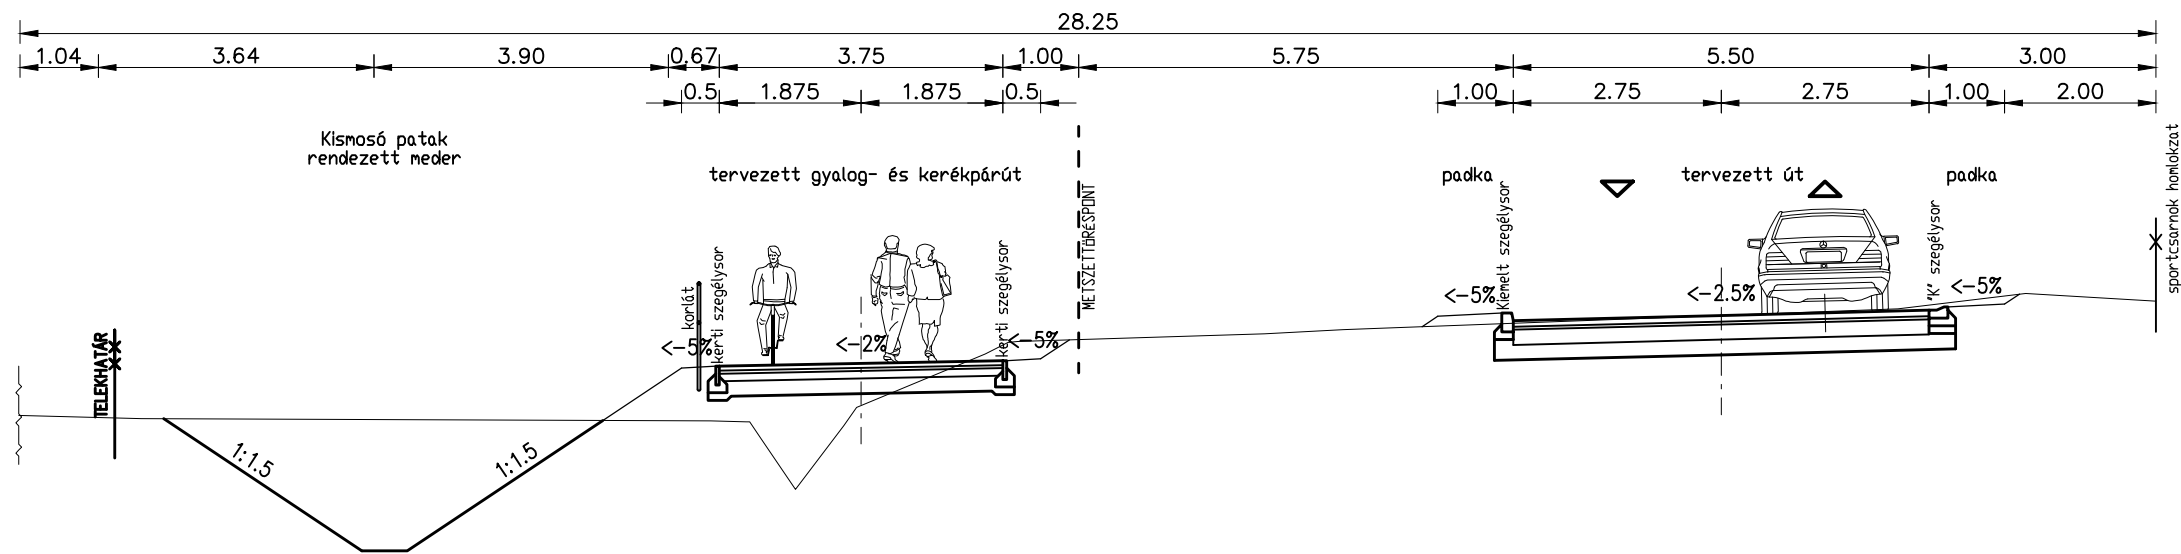


D - D metszet

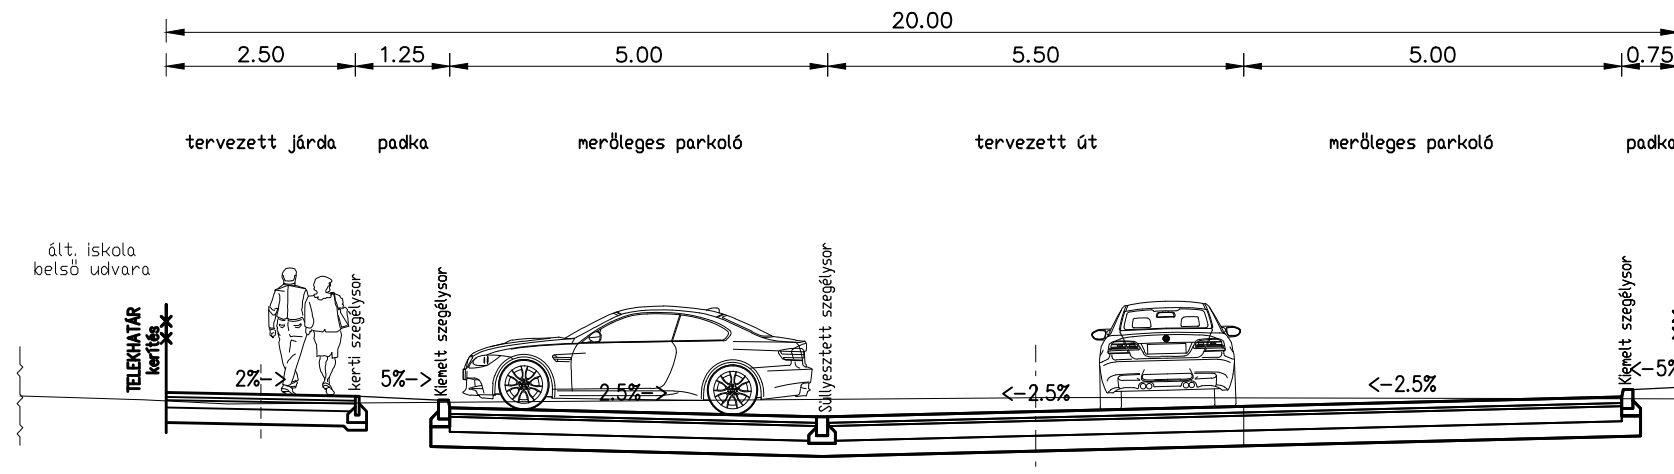


F - F metszet

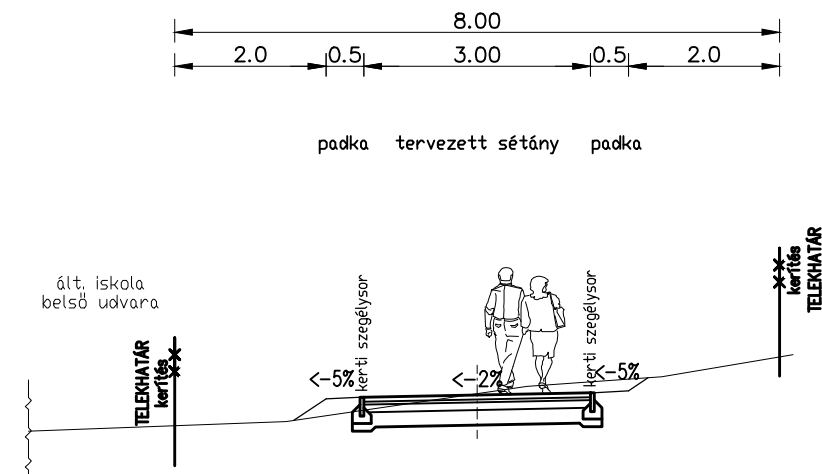

E - E metszet

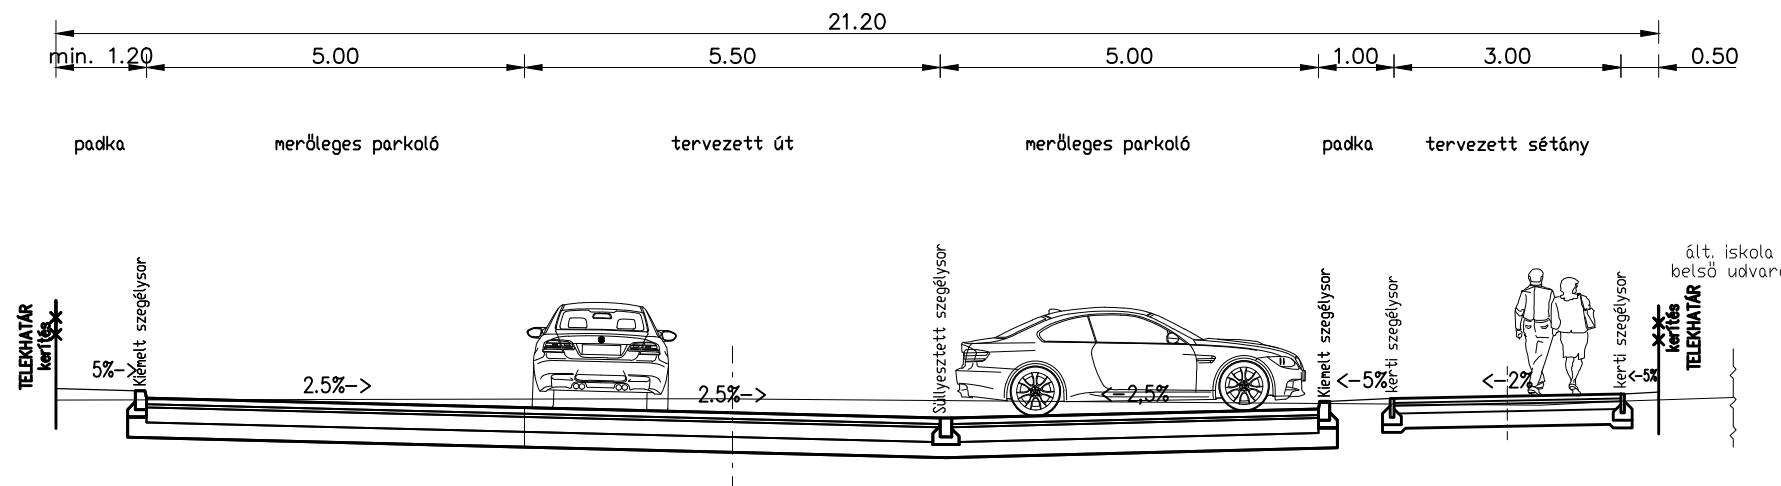

C - C metszet

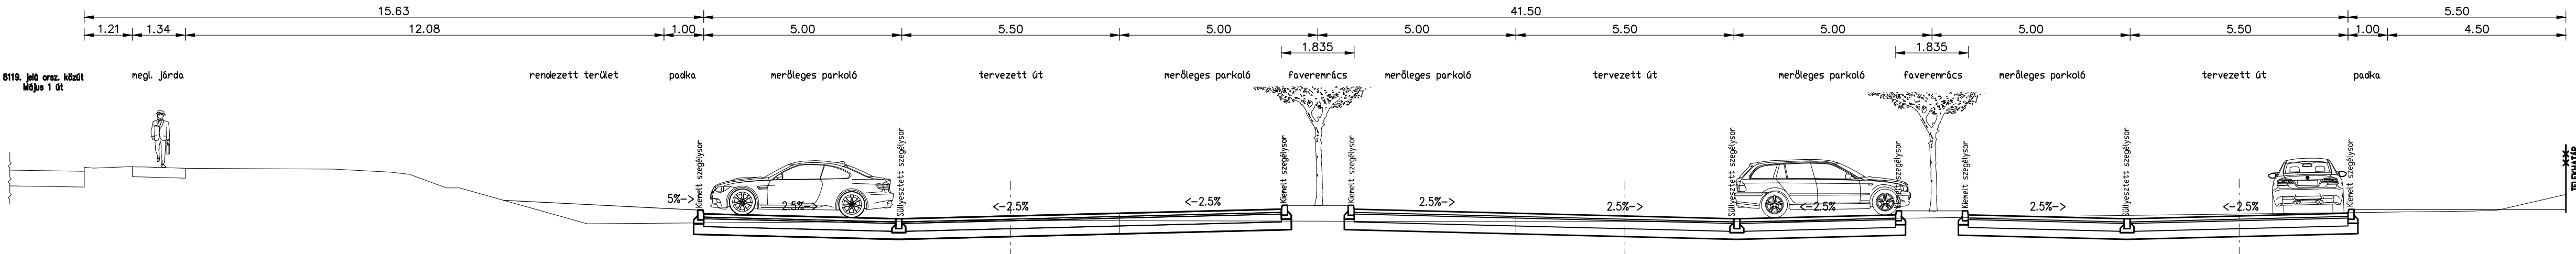

M4.		
M3.		
M2.		
M1.		
Sz.Nr.	Tárgy/Designation:	Dátum/Date:


MÓDOSÍTÁS/REVISION:

MEGBÍZÓ/CLIENT:
TATA VÁROS ÖNKORMÁNYZATA
2890 TATA, KOSSUTH TÉR 1.

TERV/PROJECT:

TATA, KÖKÜTI TÖMB
RENDEZÉSI TERVÉNEK
KÖZLEKEDÉSI ALÁTÁMASZTÓ
MUNKARÉSZE

TERVEZŐ:

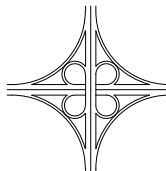

ÚTHÁLÓZAT
Mérnök Iroda Kft.

2800 Tatabánya, Szent Borbála tér 6. II. em. 6.
Tel.: 34/309-399; Tel/Fax: 34/309-400
E-mail: tracktor@i-online.hu

RAJZ / TITLE

MINTAKERESZTSZELVÉNYEK

FELELŐS TERVEZŐ:

SZABÓNÉ CSERNALÉYA
KE-K 11-0536; K10-11-0536

TERVEZŐ:

POLGÁRI MÁRTON
KE-K 11-0746

MUNKASZÁM/NR.

675/2017.

PROJEKT/PROJECT

0825

TERVFAJTA / PLAN TYPE

KÖZLEKEDÉSI MUNKARÉSZ

DÁTUM / DATE

2017.09.

LÉPTÉK / SCALE

1:100

RAJZSZÁM / DRAWING NR.

UK-004

FILENÉV / FILE

S:\Land Projects\R20825 Tata, Kökület tömb rendezési terv\NYOMTATÁS\0825_Közlekedési_környezetrajz_mksz

MINDEN JOG FENNTARTVA! EZ A TERV NEM MÁSOLHATÓ, NEM MUTATHATÓ, NEM
BOCSÁTHATÓ RENDELKEZÉSRE HARMADIK SZEMÉLYNEK ILLETKES HOZZÁJÁRULÁS NÉLKÜL!