


TATA, Hősök tere SZABÁLYOZÁSI TERV FEDVÉNYTERV - 2016 M = 1 : 2000

Készült az állami alapadatok felhasználásával
38/2005.(XII.6.) Ör 4. melléklet tervlapja
Módosította a 5/2017.(II.24.) Ör. 2.§ (3) bekezdése.
Hatályos 2017. 3. 9-től.

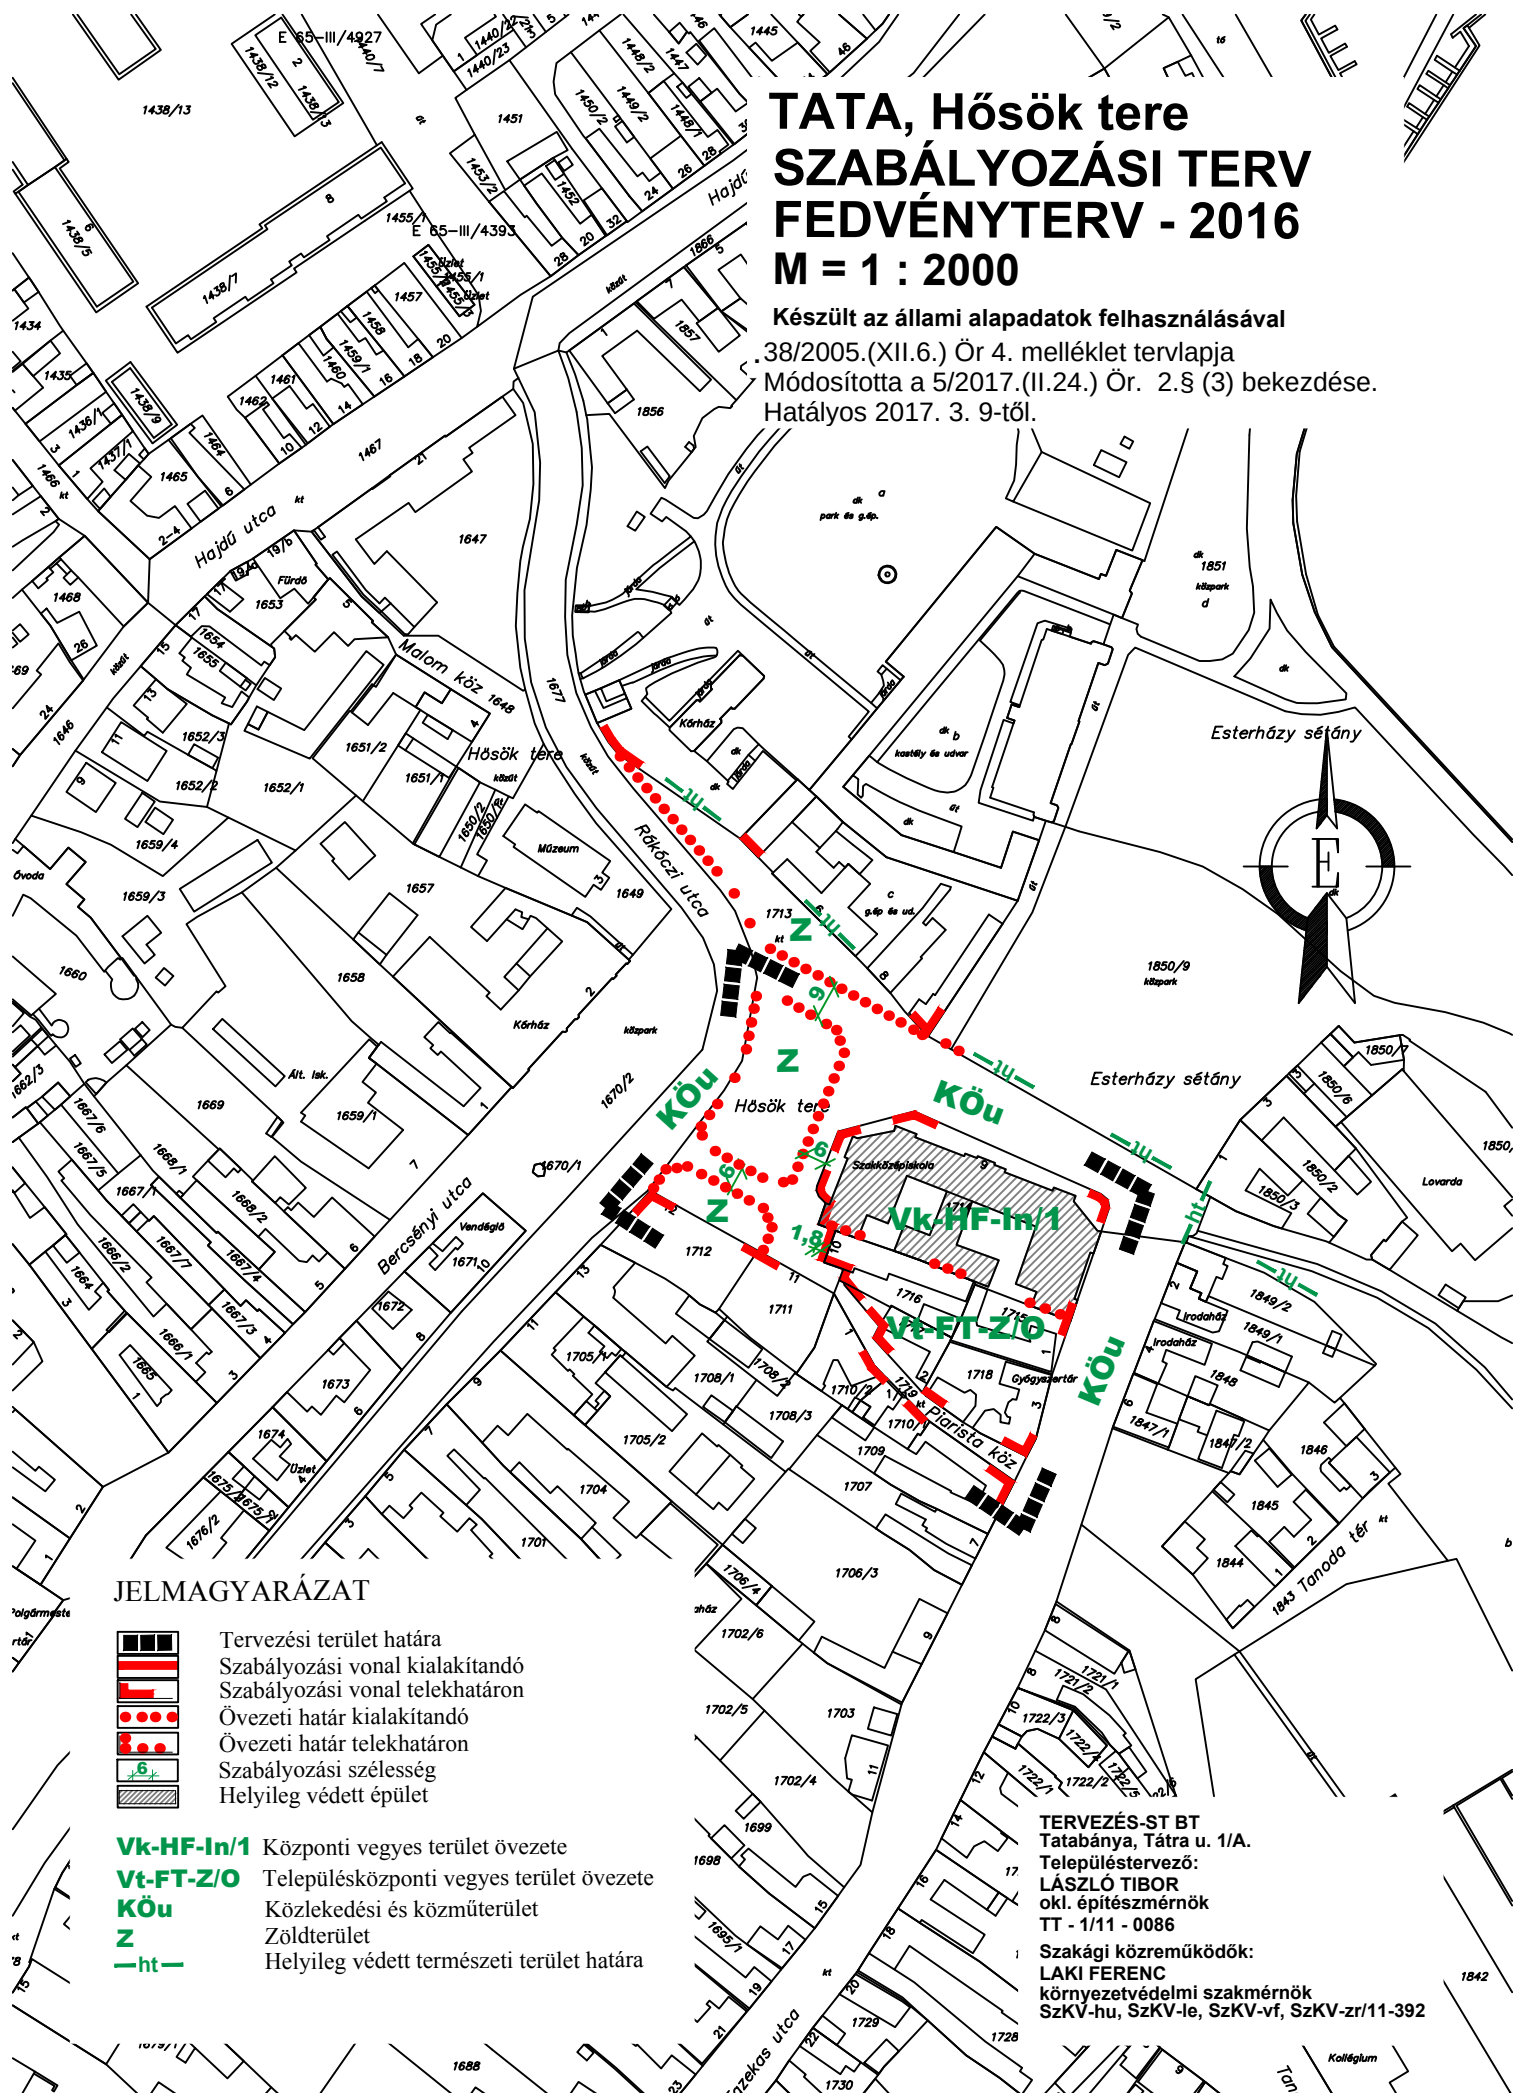

JELMAGYARÁZAT



Tervezési terület határa
Szabályozási vonal kialakítandó
Szabályozási vonal telekhatáron
Övezeti határ kialakítandó
Övezeti határ telekhatáron
Szabályozási szélesség
Helyileg védett épület

Vk-HF-In/1 Központi vegyes terület övezete
Vt-FT-Z/O Településközponti vegyes terület övezete
KÖu Közlekedési és közműterület
Z Zöldterület
—ht— Helyileg védett természeti terület határa

TERVEZÉS-ST BT
Tatabánya, Tátra u. 1/A.
Településtervező:
LÁSZLÓ TIBOR
okl. építész-mérnök
TT - 1/11 - 0086
Szakági közreműködők:
LAKI FERENC
környezetvédelmi szakmérnök
SzkV-hu, SzKV-le, SzKV-vf, SzKV-zr/11-392