



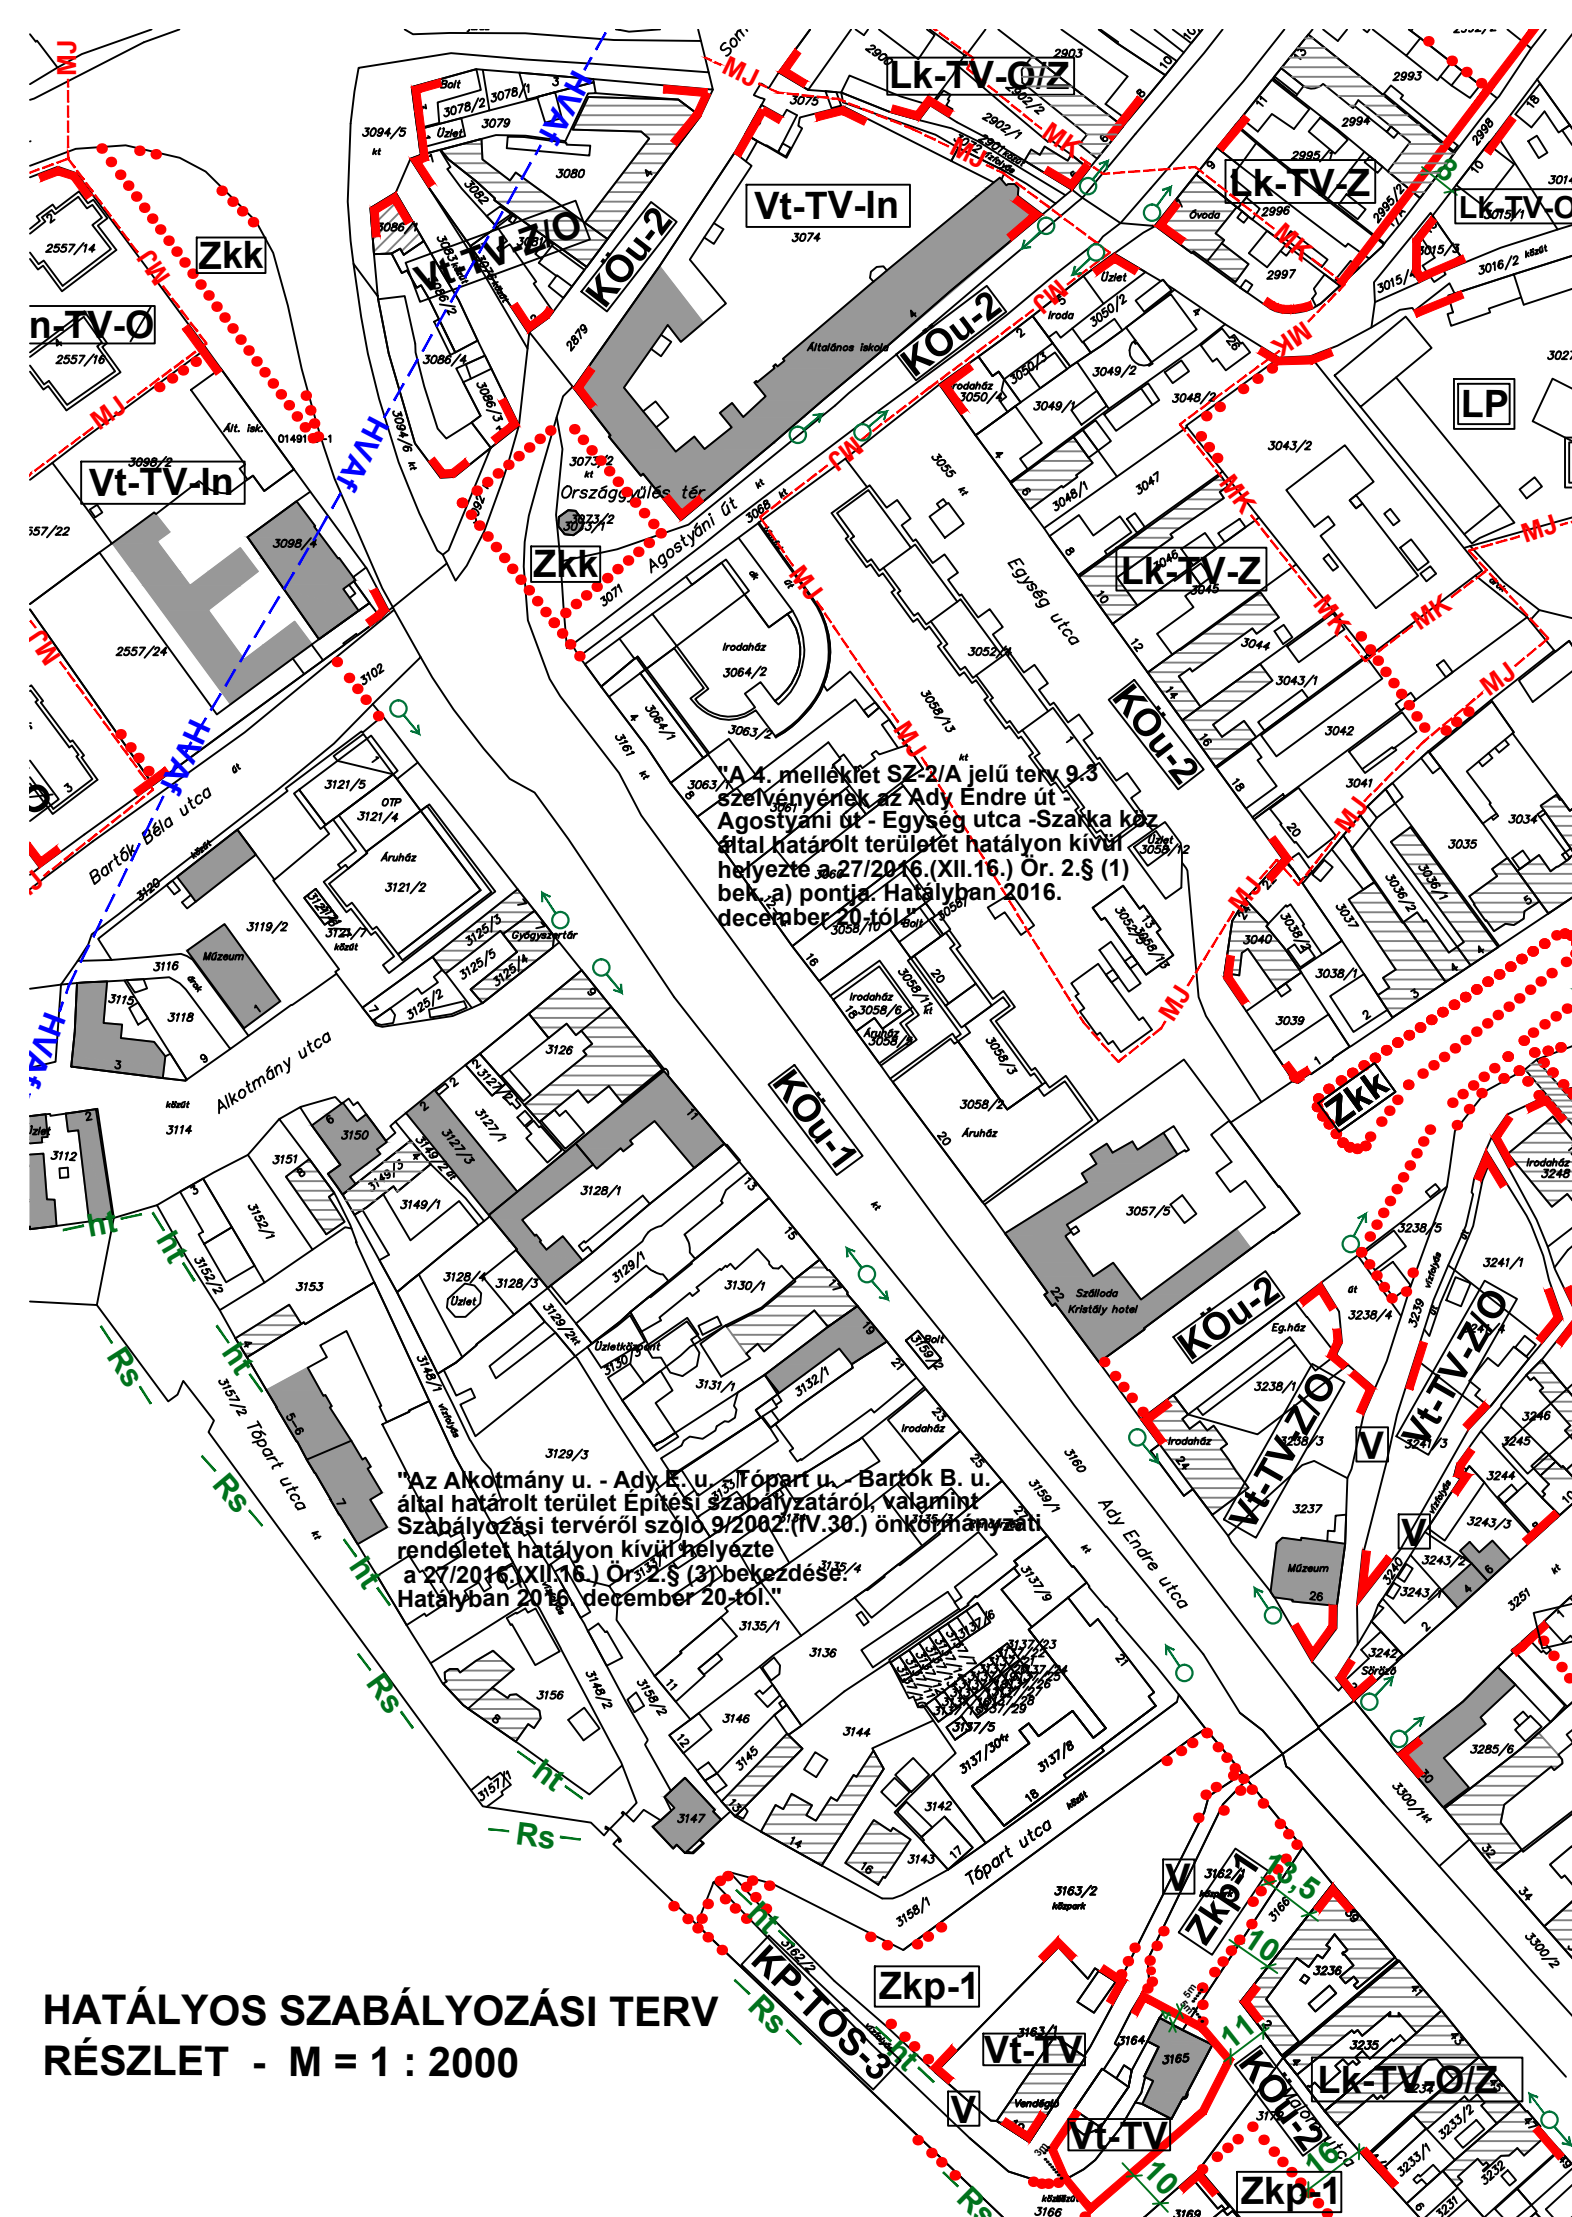

**HATÁLYOS SZABÁLYOZÁSI TERV
RÉSZLET - M = 1 : 2000**

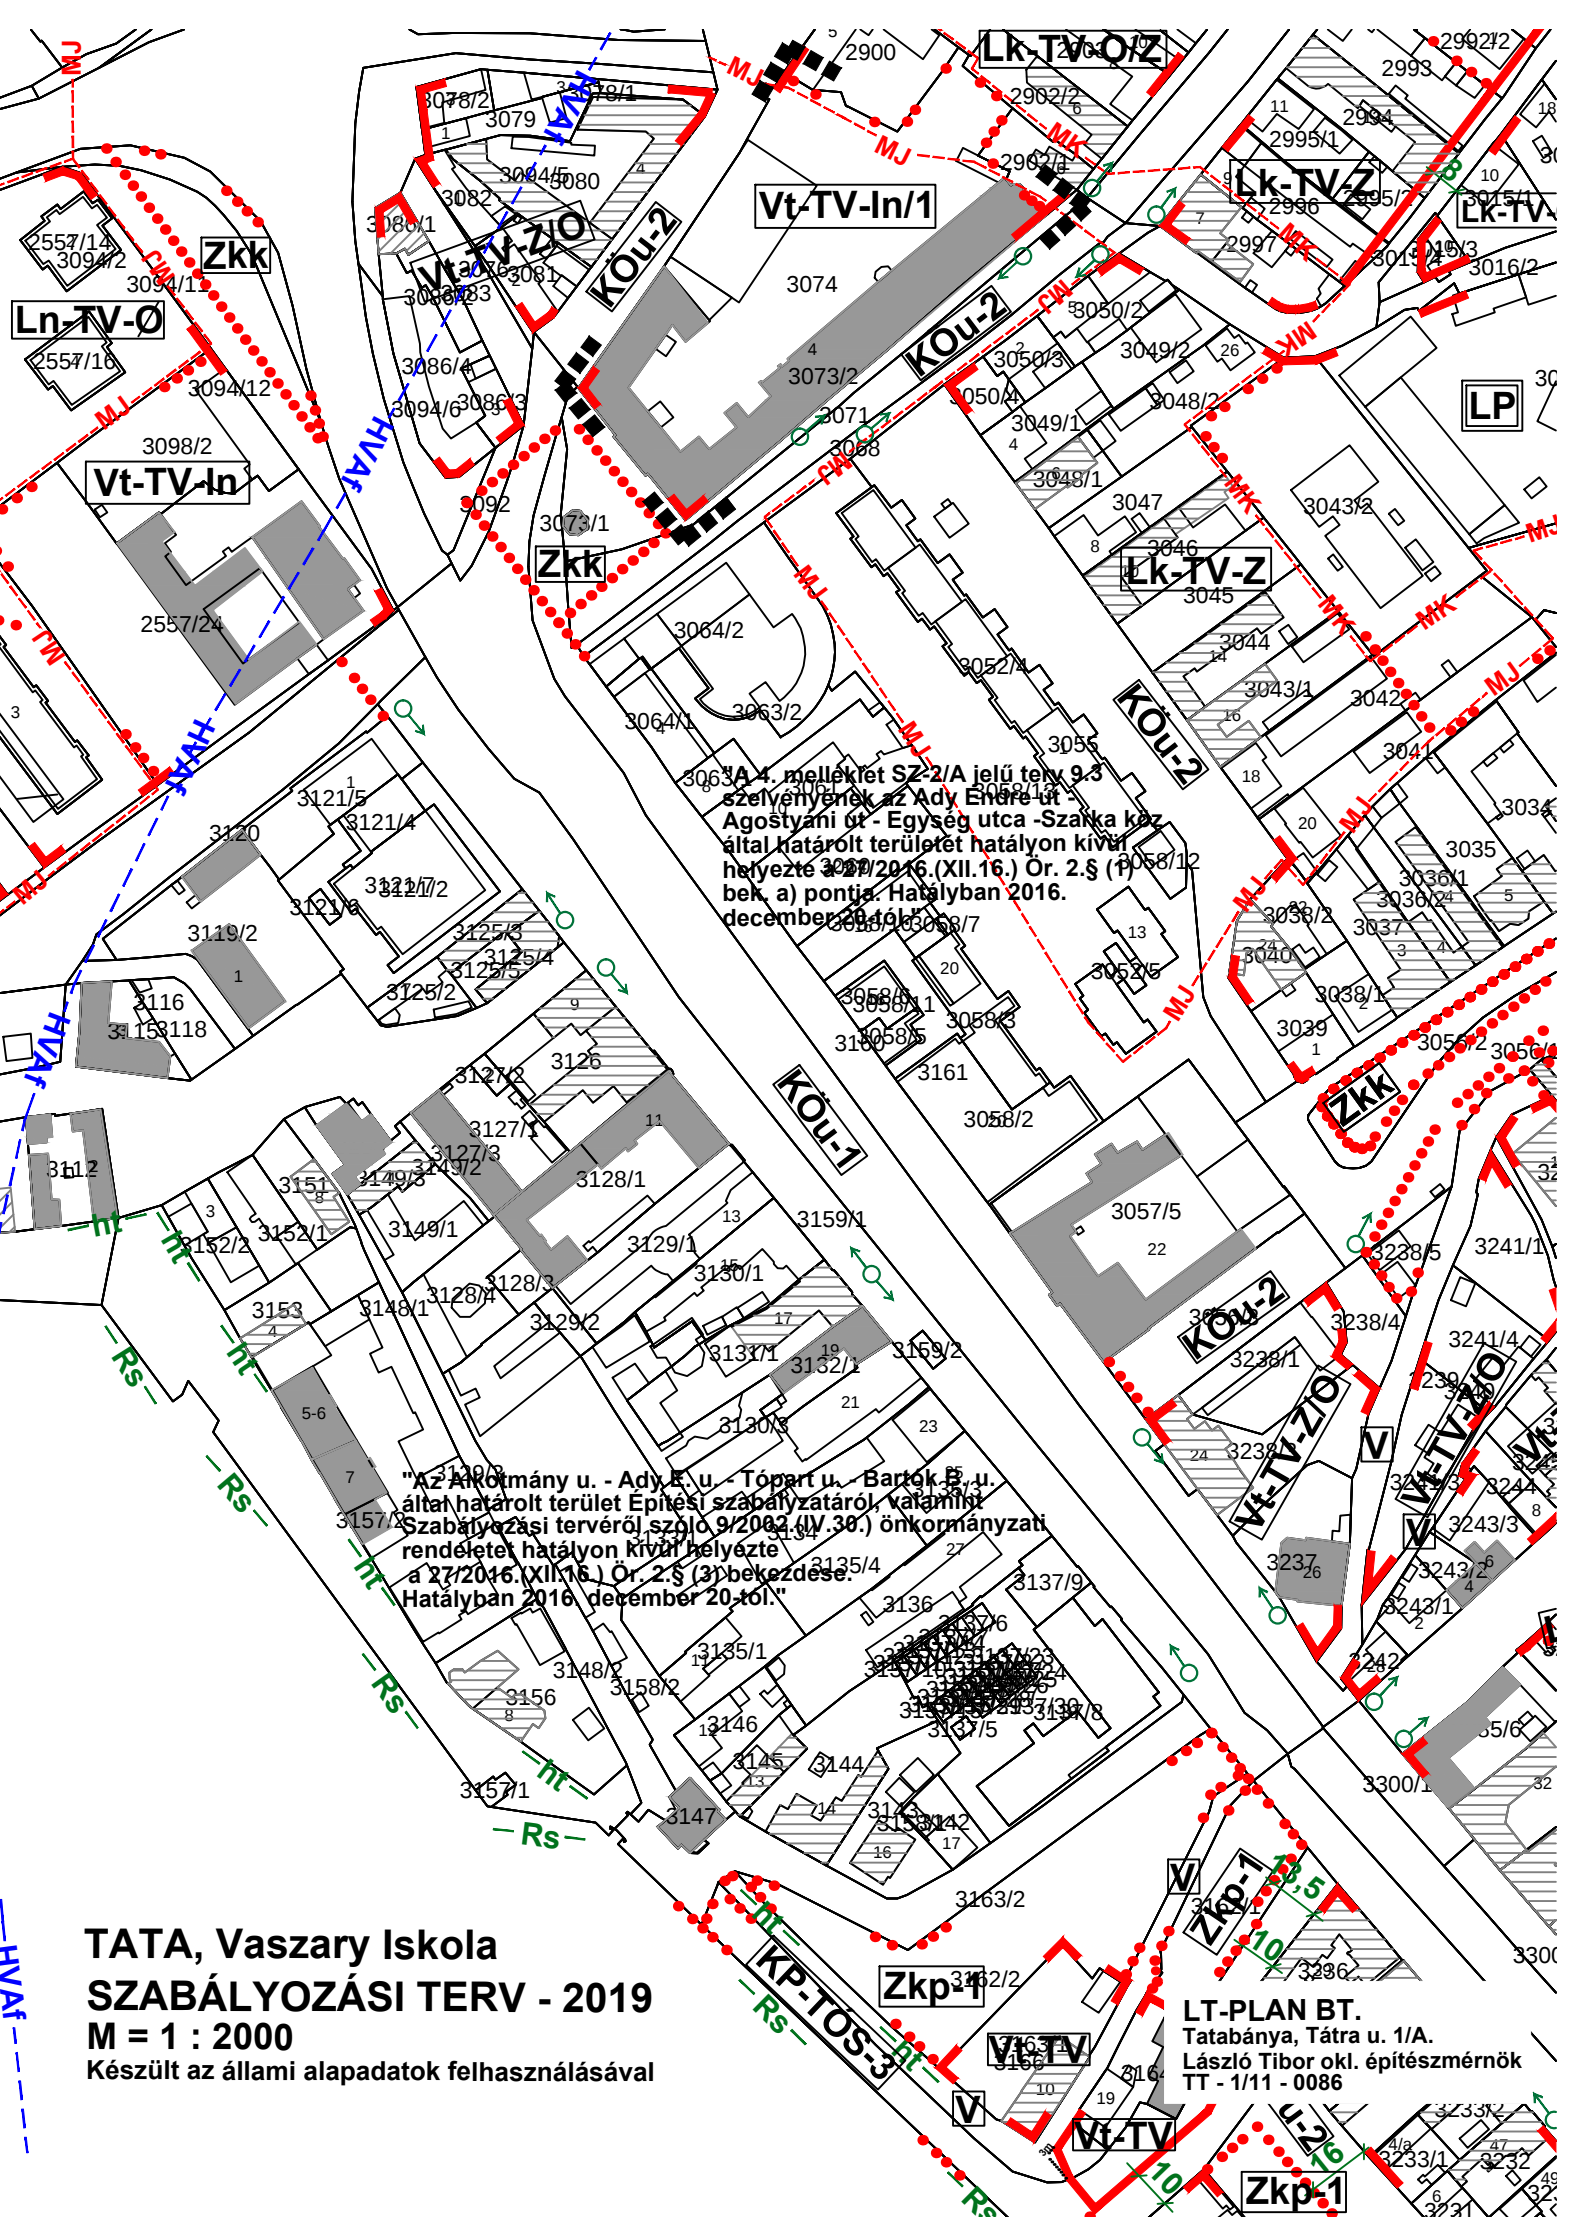

**TATA, Vaszary Iskola
SZABÁLYOZÁSI TERV - 2019
M = 1 : 2000
Készült az állami alapadatok felhasználásával**

LT-PLAN BT.
Tatabánya, Tátra u. 1/A.
László Tibor okl. építész-mérnök
TT - 1/11 - 0086