


TATA, IPARI PARK TELEPÜLÉSSZERKEZETI TERV M = 1 : 8000 - 2018 Készült az állami alapadatok felhasználásával

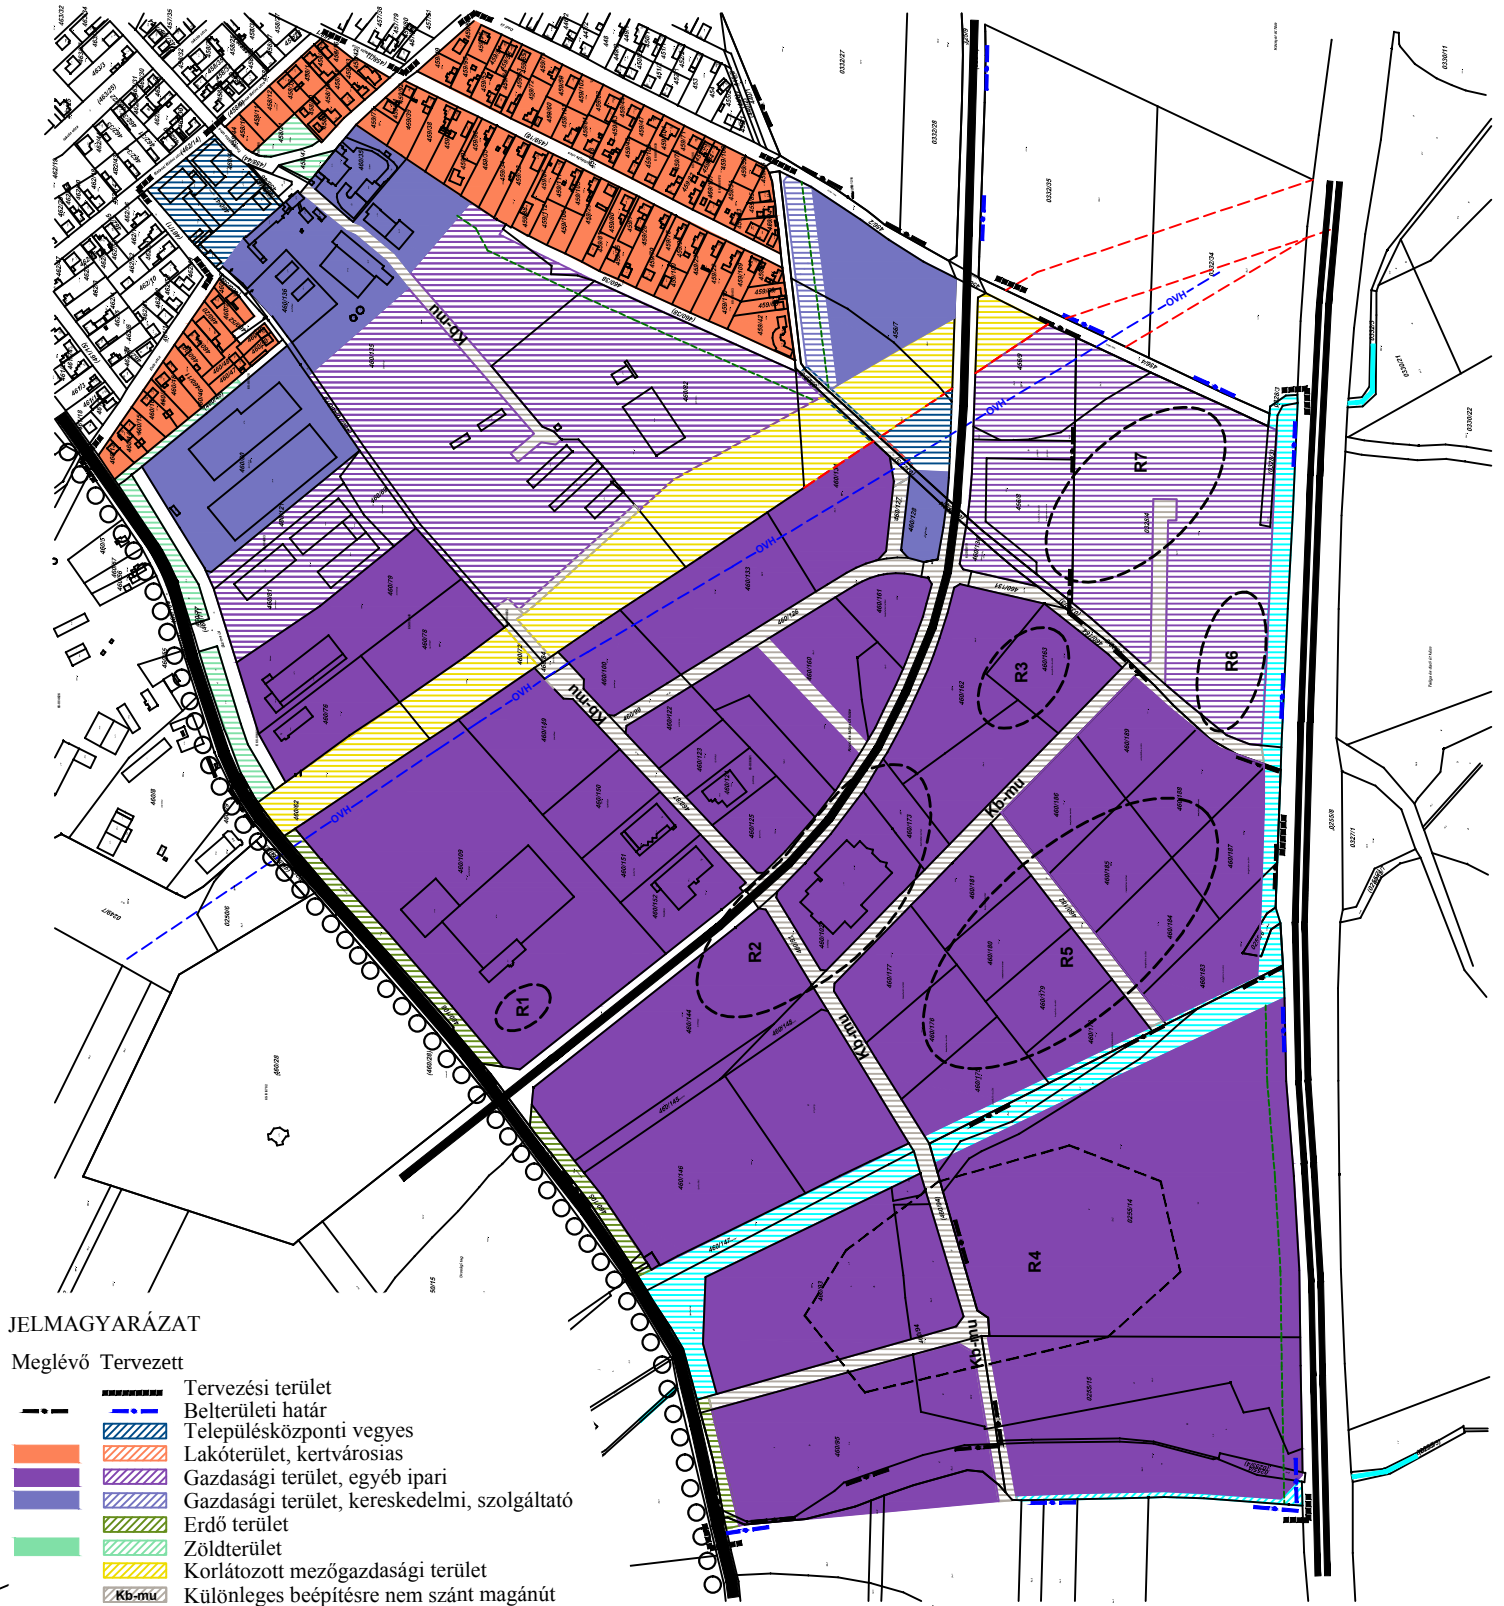

JELMAGYARÁZAT

Meglévő Tervezett

- Tervezési terület
- Belterületi határ
- Településközponti vegyes
- Lakóterület, kertvárosias
- Gazdasági terület, egyéb ipari
- Gazdasági terület, kereskedelmi, szolgáltató
- Erdő terület
- Zöldterület
- Korlátozott mezőgazdasági terület
- Különleges beépítésre nem szánt magánút

- Vízgyűjtő terület
- Gyűjtő út
- Országos összekötő út
- Autópálya
- Térségi kerékpárút
- Régészeti lelőhely

LT-PLAN BT.
Tatabánya, Tátra u. 1/A.
LASZLO TIBOR okl. építészmérnök
TT - 1/11 - 0086
Szakági tervező:
LAKI FERENC környezetvédelmi szakmérnök
SZKV-hu SZKV-le SZKV-vf SZKV-zr 11-392