
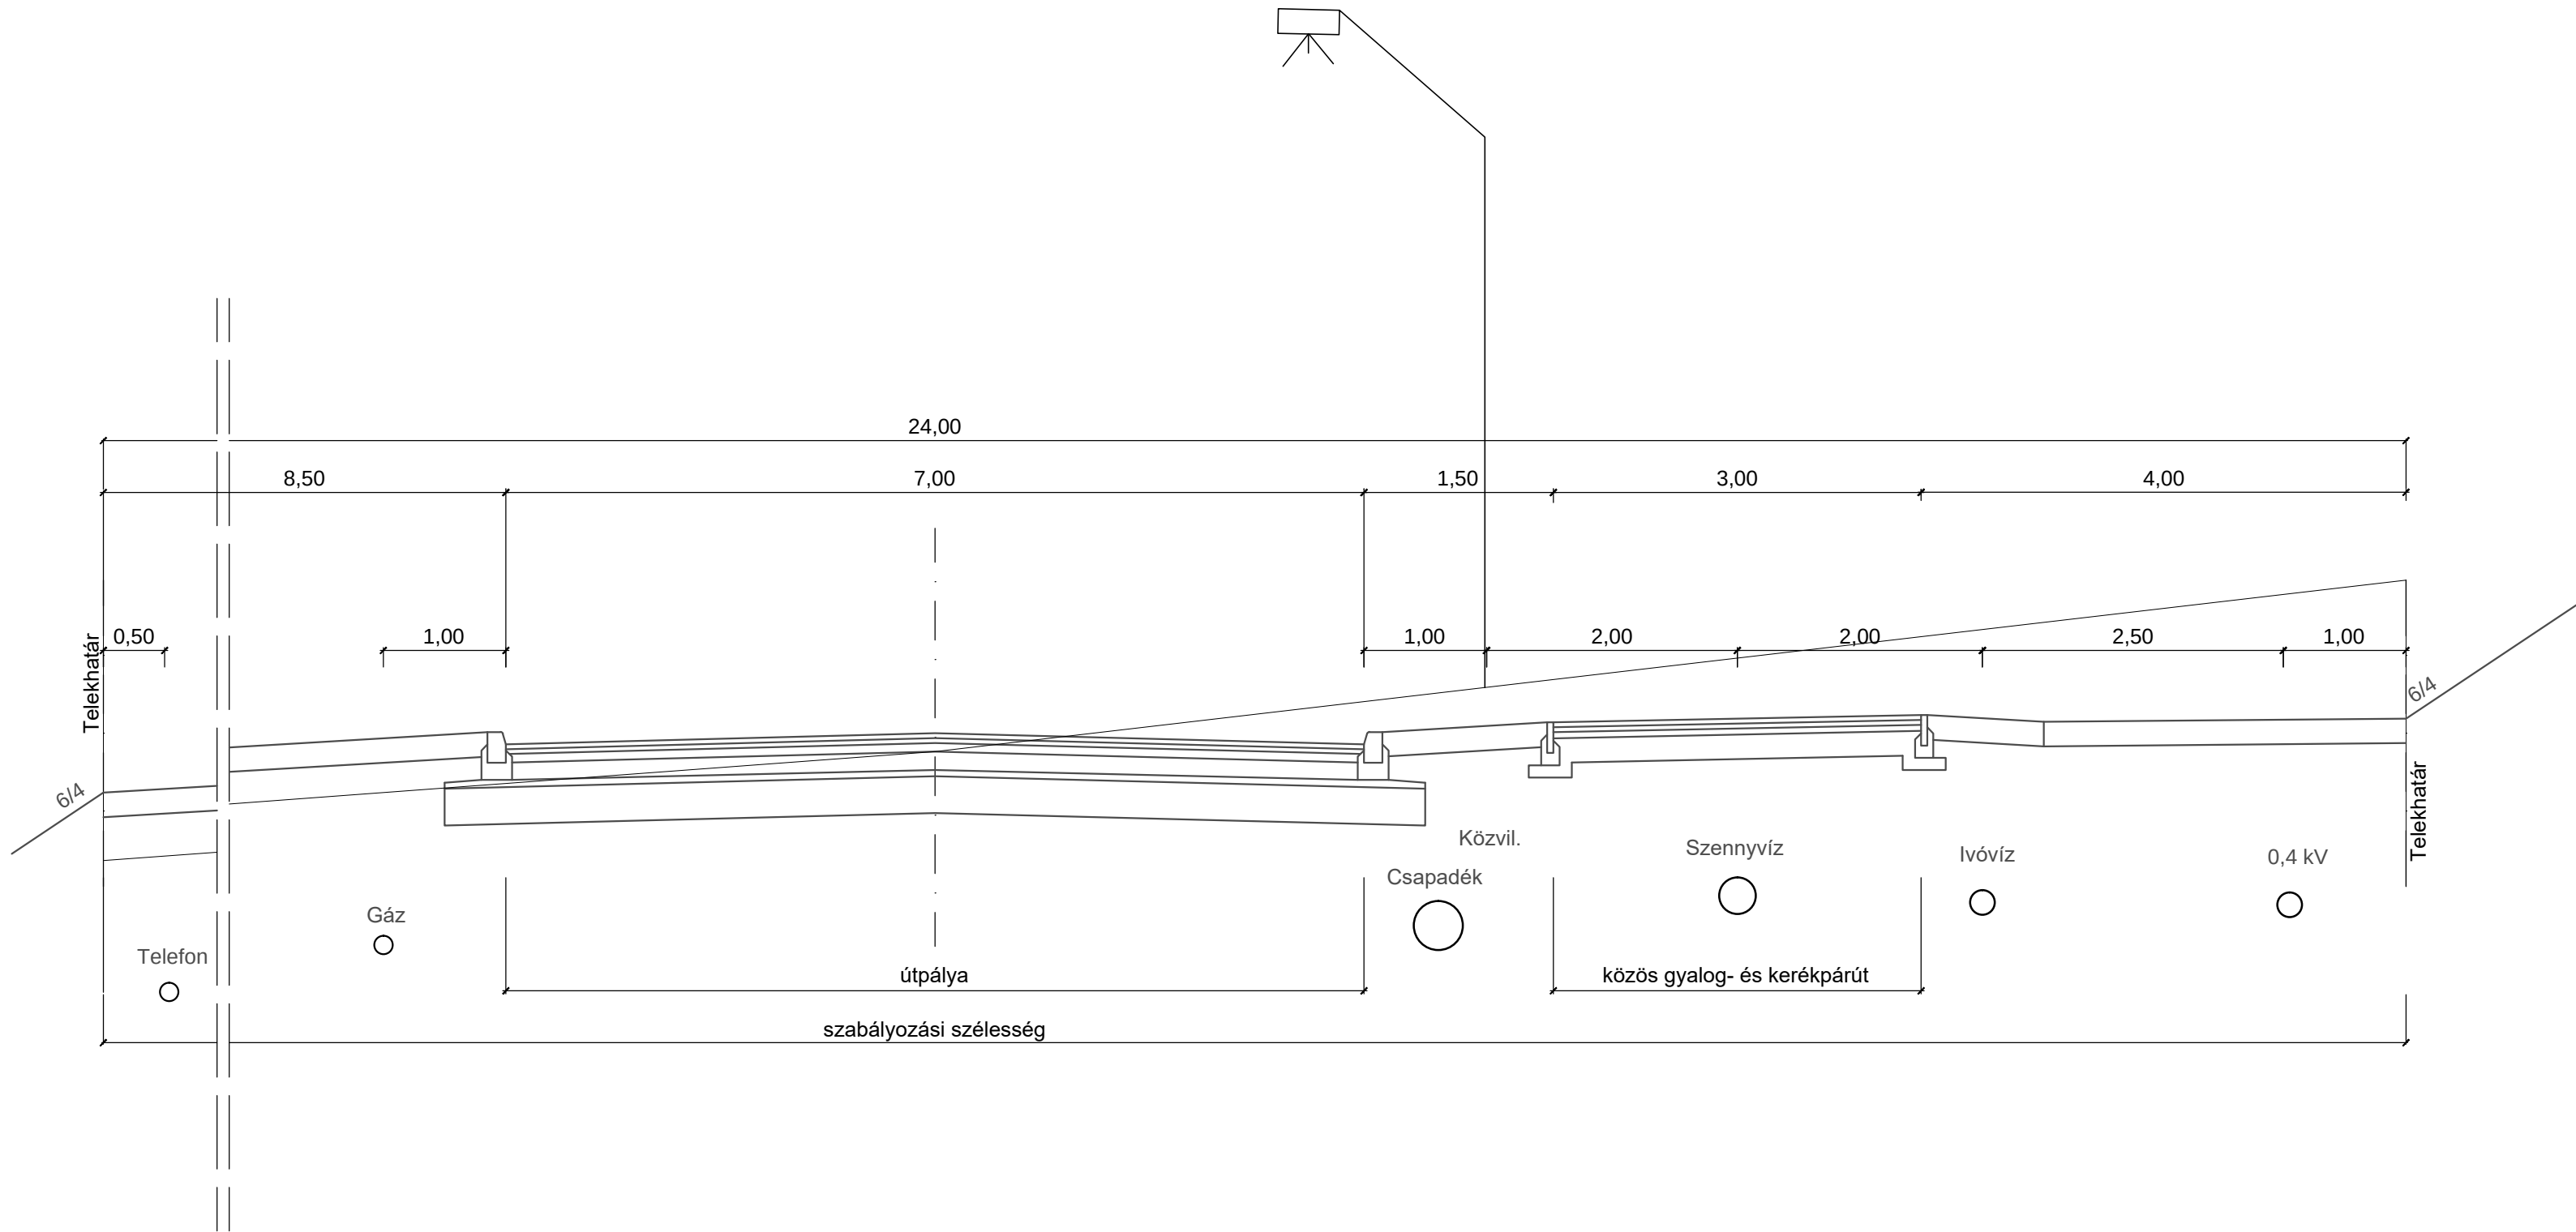


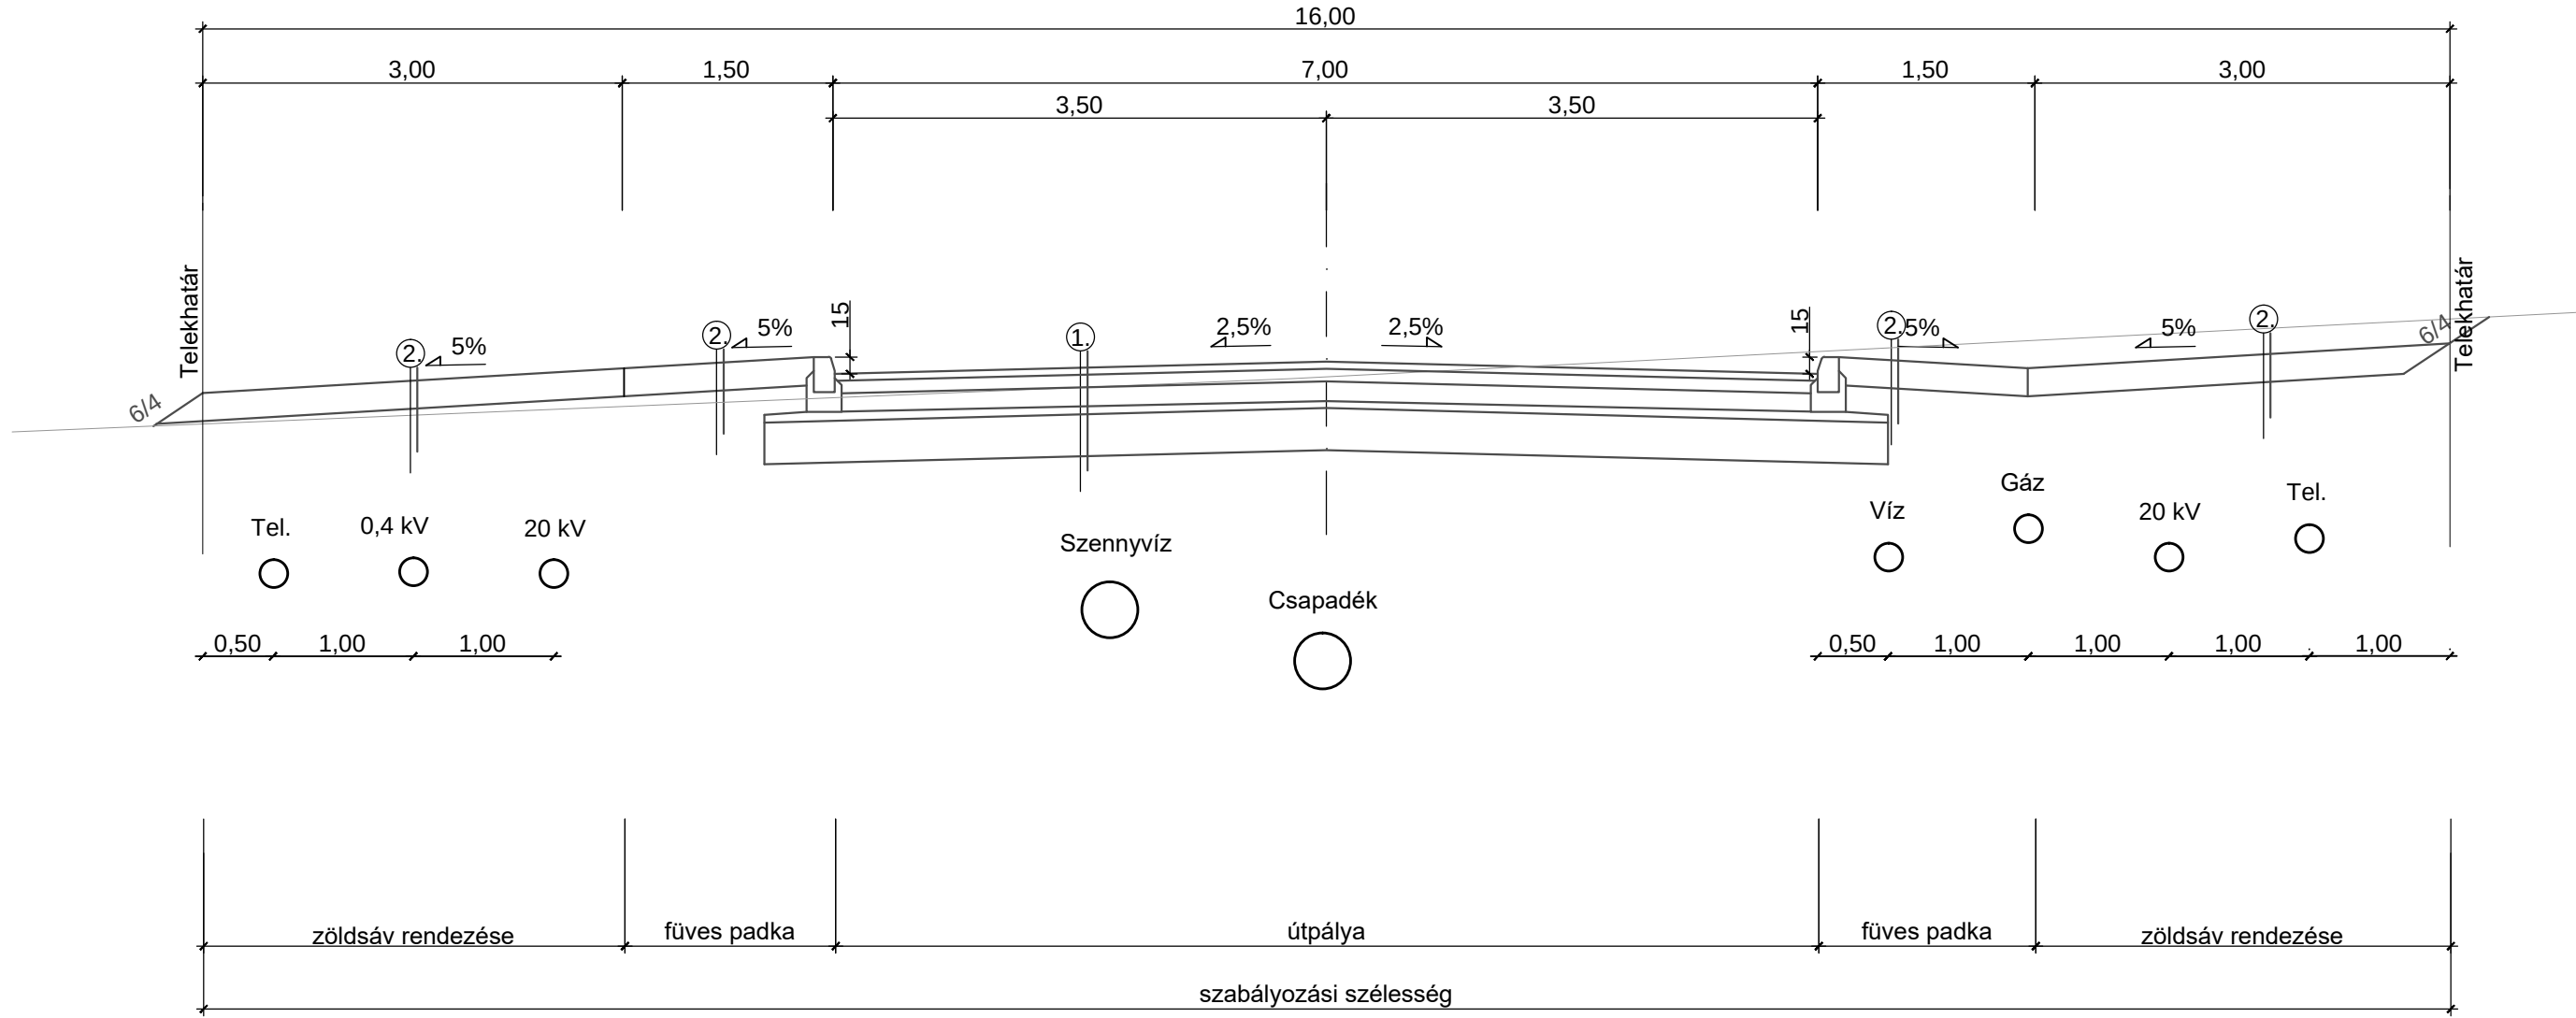

SOLIDOTERV Kft. Tata, Barina u. 9. Tel.: 34/480-208, Fax: 34/480-206	
Megbízó: LT-PLAN BT. 2800 Tatabánya, Tátra u. 1/a.	
Tárgy: Tata Déli Ipari Park Szabályozási terv Közlekedés alátámasztó munkarész	
Megnevezés: MINTAKERESZTSZELVÉNYEK	
Méretarány: 1:50	Dátum: 2018.10.
Tervező: Fekete Judit	
Tervszám: 18/18.	Rajzszám: U-1
Ez a terv a Solidterv Kft. szellemi tulajdona.	