


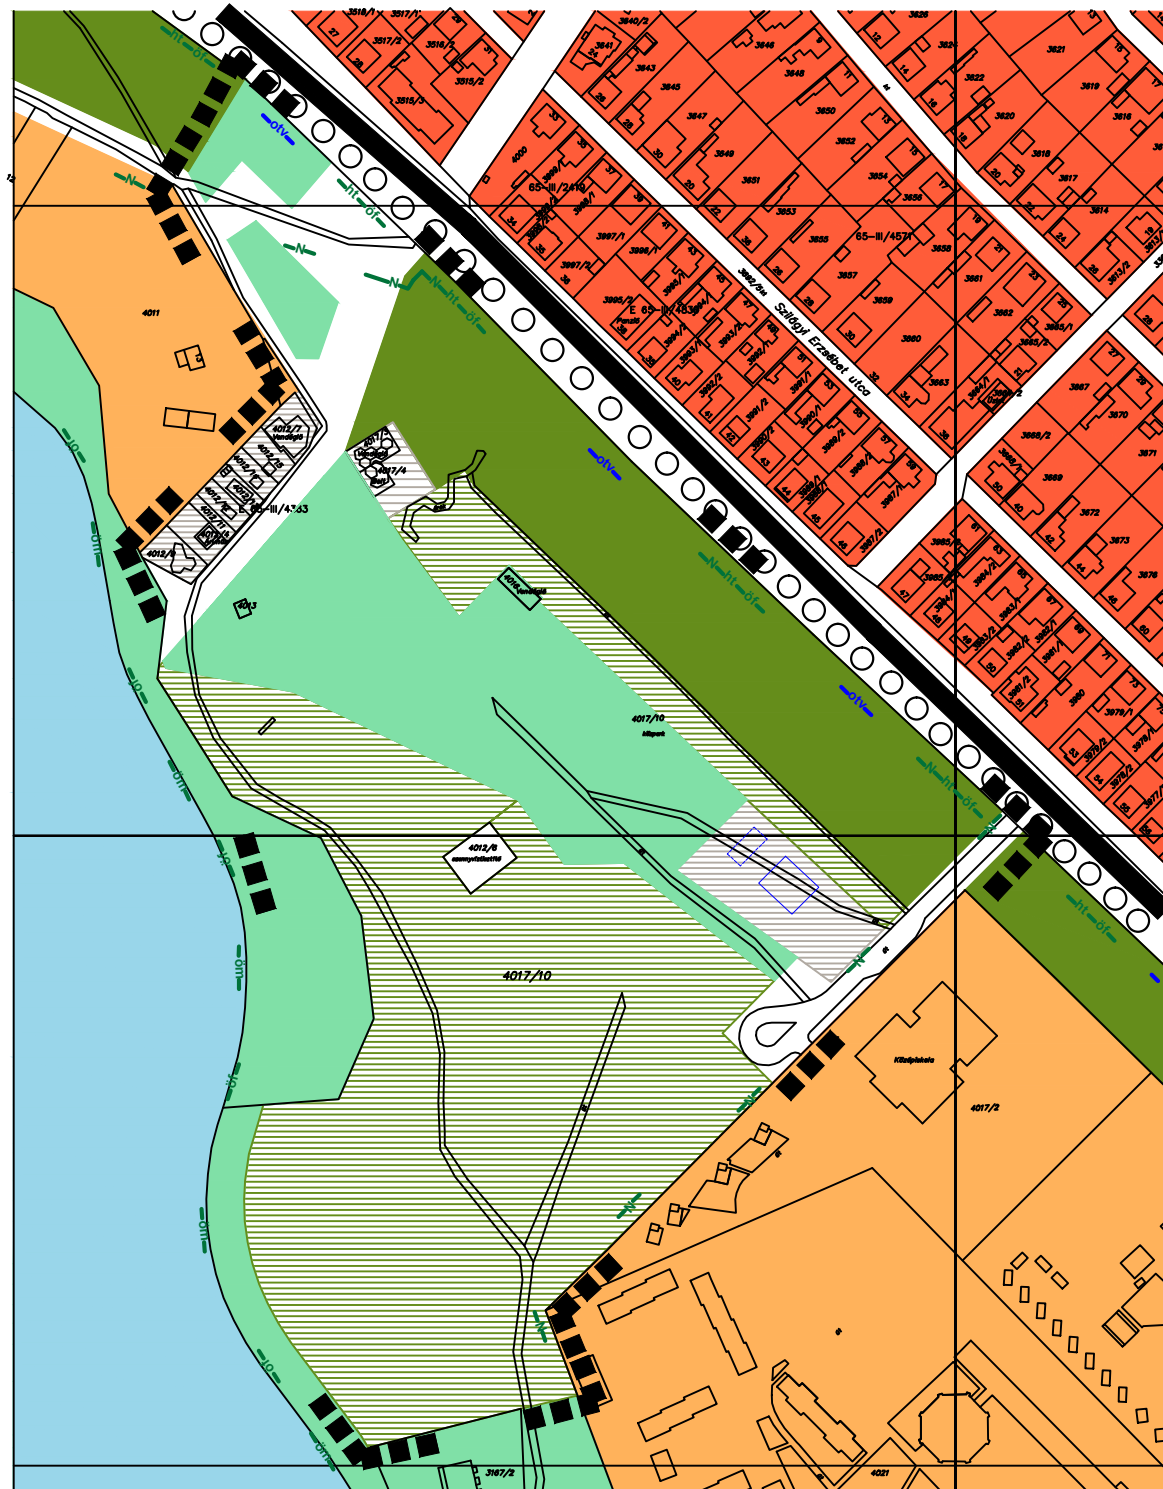

## TATA VÁROS Borostyán ház környezete SZERKEZETI TERV 2015 M = 1 : 3000

Készült az állami alapadatok felhasználásával

### JELMAGYARÁZAT


Meglévő Tervezett

- |         |                                   |
|---------|-----------------------------------|
| ■ ■ ■ ■ | Módosítással érintett terület     |
| ■ ■ ■ ■ | Kertvárosias lakó terület         |
| ■ ■ ■ ■ | Üdülőházas üdülő terület          |
| ■ ■ ■ ■ | Különleges idegenforgalmi terület |
| ■ ■ ■ ■ | Közlekedési és közmű terület      |
| ■ ■ ■ ■ | Zöldterület                       |
| ■ ■ ■ ■ | Erdő terület                      |
| ■ ■ ■ ■ | Vízgazdálkodási terület           |
| ■ ■ ■ ■ | Országos közút, 1. sz. főút       |
| ○ ○ ○   | Térségi kerékpárút                |

TERVEZÉS-ST BT.  
Tatabánya, Tátra u. 1/A.  
Településtervező:  
LÁSZLÓ TIBOR  
okl. építésmérnök  
TT - 1/11 - 0086  
Szakági közreműködő:  
Környezetvédelem:  
LAKI FERENC  
környezetvédelmi szakmérnök  
SZKV-hu SZKV-le SZKV-vf SZKV-zr/11-392

## TATA VÁROS, Építők parkja TELEPÜLÉSSZERKEZETI TERV M = 1 : 3000 - 2018

Készült az állami alapadatok felhasználásával

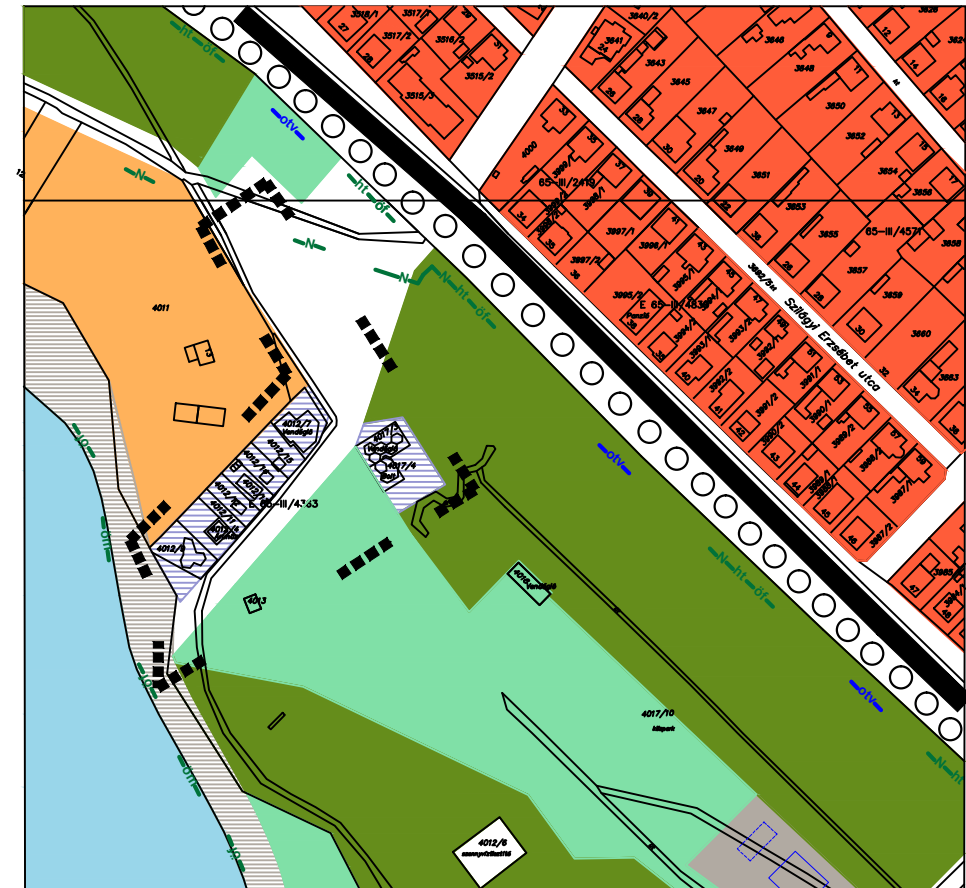

### JELMAGYARÁZAT

Meglévő Tervezett

- |         |                                             |
|---------|---------------------------------------------|
| ■ ■ ■ ■ | A módosítás területi határa                 |
| ■ ■ ■ ■ | Kertvárosias lakóterület                    |
| ■ ■ ■ ■ | Kereskedelmi, szolgáltató gazdasági terület |
| ■ ■ ■ ■ | Üdülőházas üdülő terület                    |
| ■ ■ ■ ■ | Különleges idegenforgalmi terület           |
| ■ ■ ■ ■ | Közlekedési és közmű terület                |
| ■ ■ ■ ■ | Sétány                                      |
| ■ ■ ■ ■ | Zöldterület                                 |
| ■ ■ ■ ■ | Erdő terület                                |
| ■ ■ ■ ■ | Vízgazdálkodási terület, tó                 |
| ■ ■ ■ ■ | Gyűjtő út                                   |
| ○ ○ ○   | Kerékpár út                                 |
| —N—     | Natúra 2000 madárvédelmi terület            |
| —ht—    | Helyi természetvédelmi terület              |
| —öf—    | Ökológiai folyosó területe                  |
| —öm—    | Ökológiai hálózat magterülete               |
| —otv—   | Országos tájvédelmi övezet                  |

LT-PLAN BT.  
Tatabánya, Tátra u. 1/A.  
Településtervező:  
LÁSZLÓ TIBOR  
okl. építésmérnök  
TT - 1/11 - 0086  
Szakági közreműködő:  
Környezetvédelem:  
LAKI FERENC  
környezetvédelmi szakmérnök  
SZKV-hu SZKV-le SZKV-vf SZKV-zr/11-392