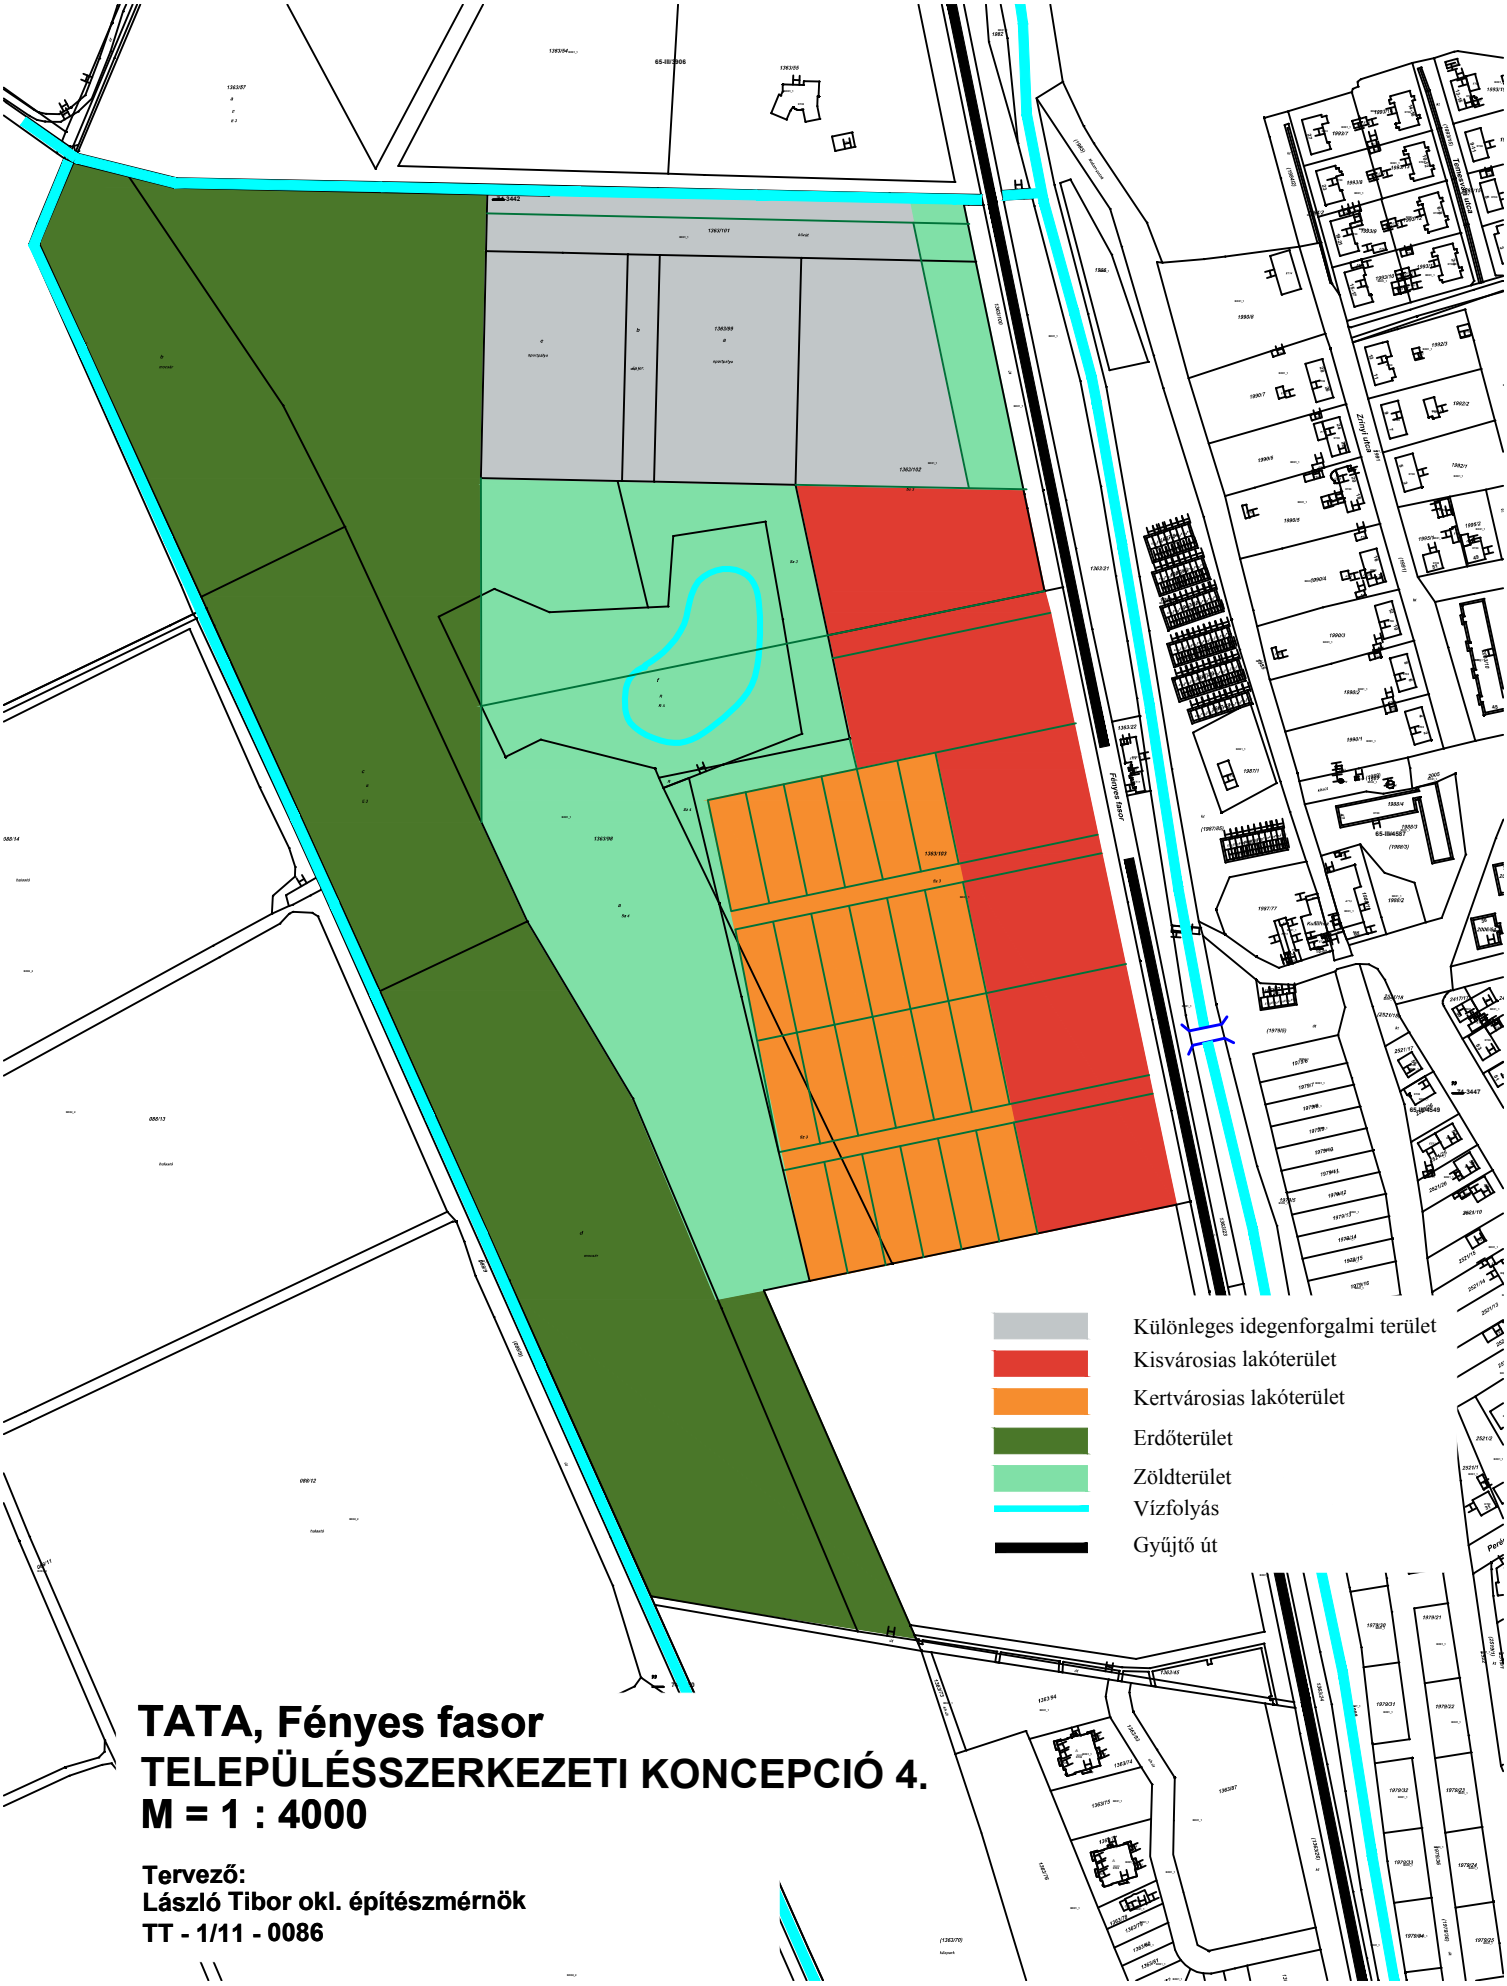

TATA, Fényes fasor
TELEPÜLÉSSZERKEZETI KONCEPCIÓ 4.
M = 1 : 4000

Tervező:
László Tibor okl. építészmérnök
TT - 1/11 - 0086