


TATA, volt Lovarda és Tanoda tér  
HATÁLYOS SZERKEZETI TERV  
M = 1 : 2000

JELMAGYARÁZAT


- Kisvárosias lakóterület
- Vegyes területek
- Különleges intézményi és idegenforgalmi terület
- Közeledési és közmű terület
- Zöldterület
- Vízgazdálkodási terület
- Műemlék
- Helyileg védett épület
- MJ-- Műemlék jelentőségű terület
- Rs- Ramsari madárvédelmi terület
- ht- Helyi természetvédelmi terület
- HVBf- Vízvédelmi terület

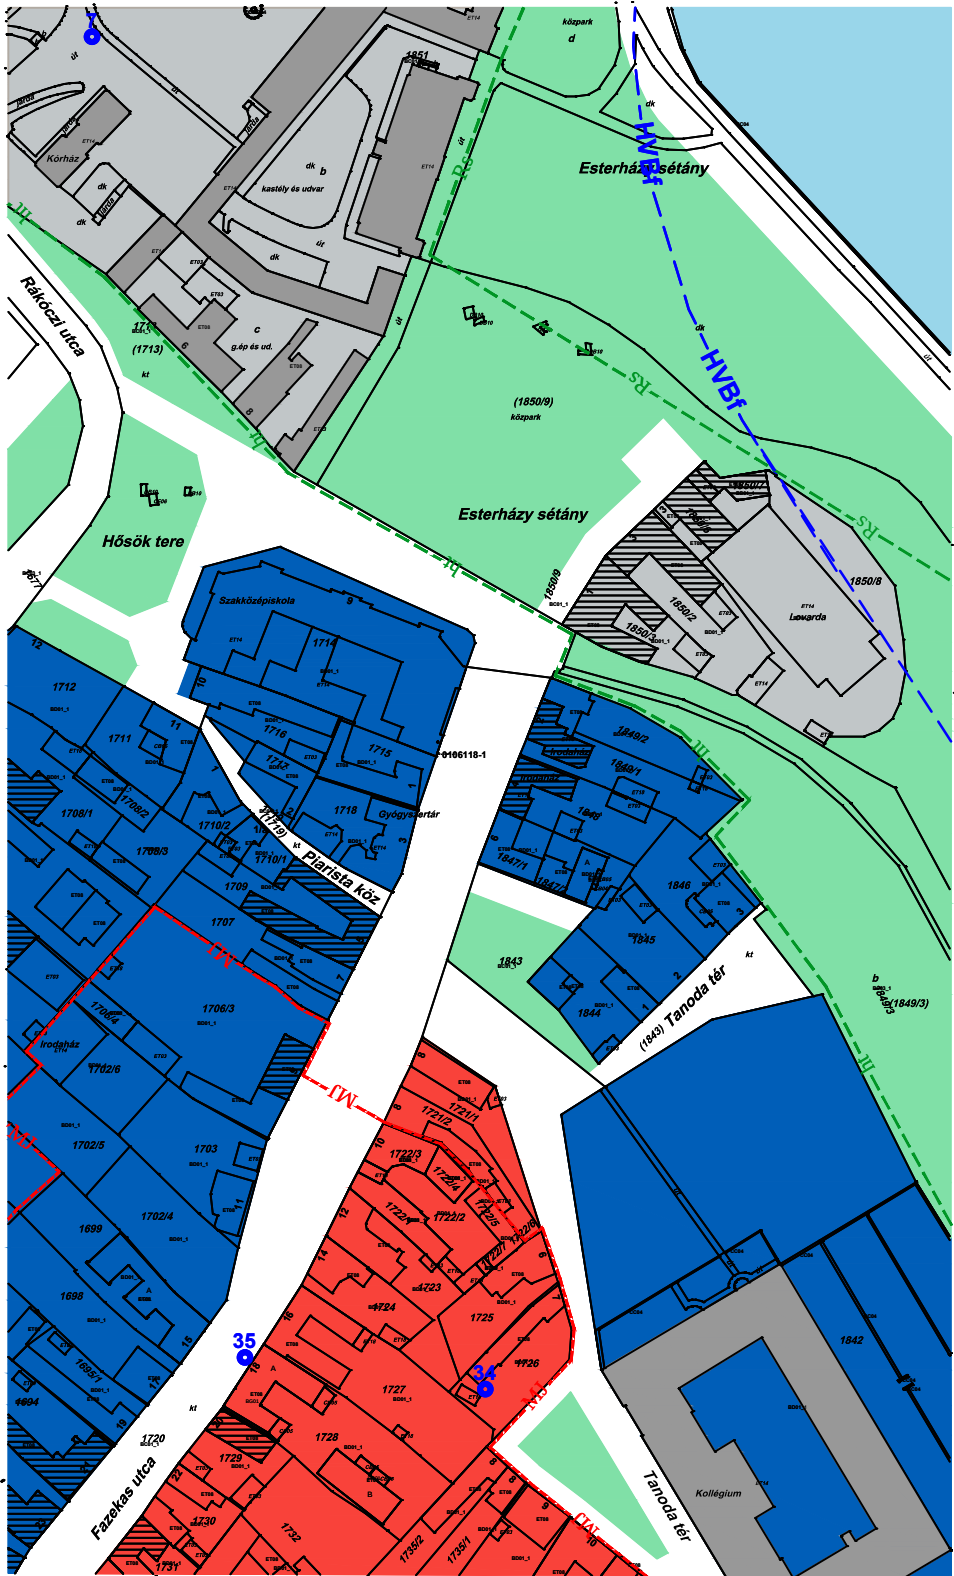

TATA, volt Lovarda és Tanoda tér  
TELEPÜLÉSSZERKEZETI TERV - 2018  
M = 1 : 2000  
Készült az állami alapadatok felhasználásával

JELMAGYARÁZAT

- Meglévő Tervezett
- Módosítással érintett terület
  - Kisvárosias lakóterület
  - Vegyes területek
  - Különleges intézményi terület
  - Közeledési és közmű terület
  - Zöldterület
  - Vízgazdálkodási terület
  - Műemlék
  - Helyileg védett épület
  - MJ-- Műemlék jelentőségű terület
  - Rs- Ramsari madárvédelmi terület
  - ht- Helyi természetvédelmi terület
  - HVBf- Vízvédelmi terület
  - 145 Tájékoztató terepszint mBf

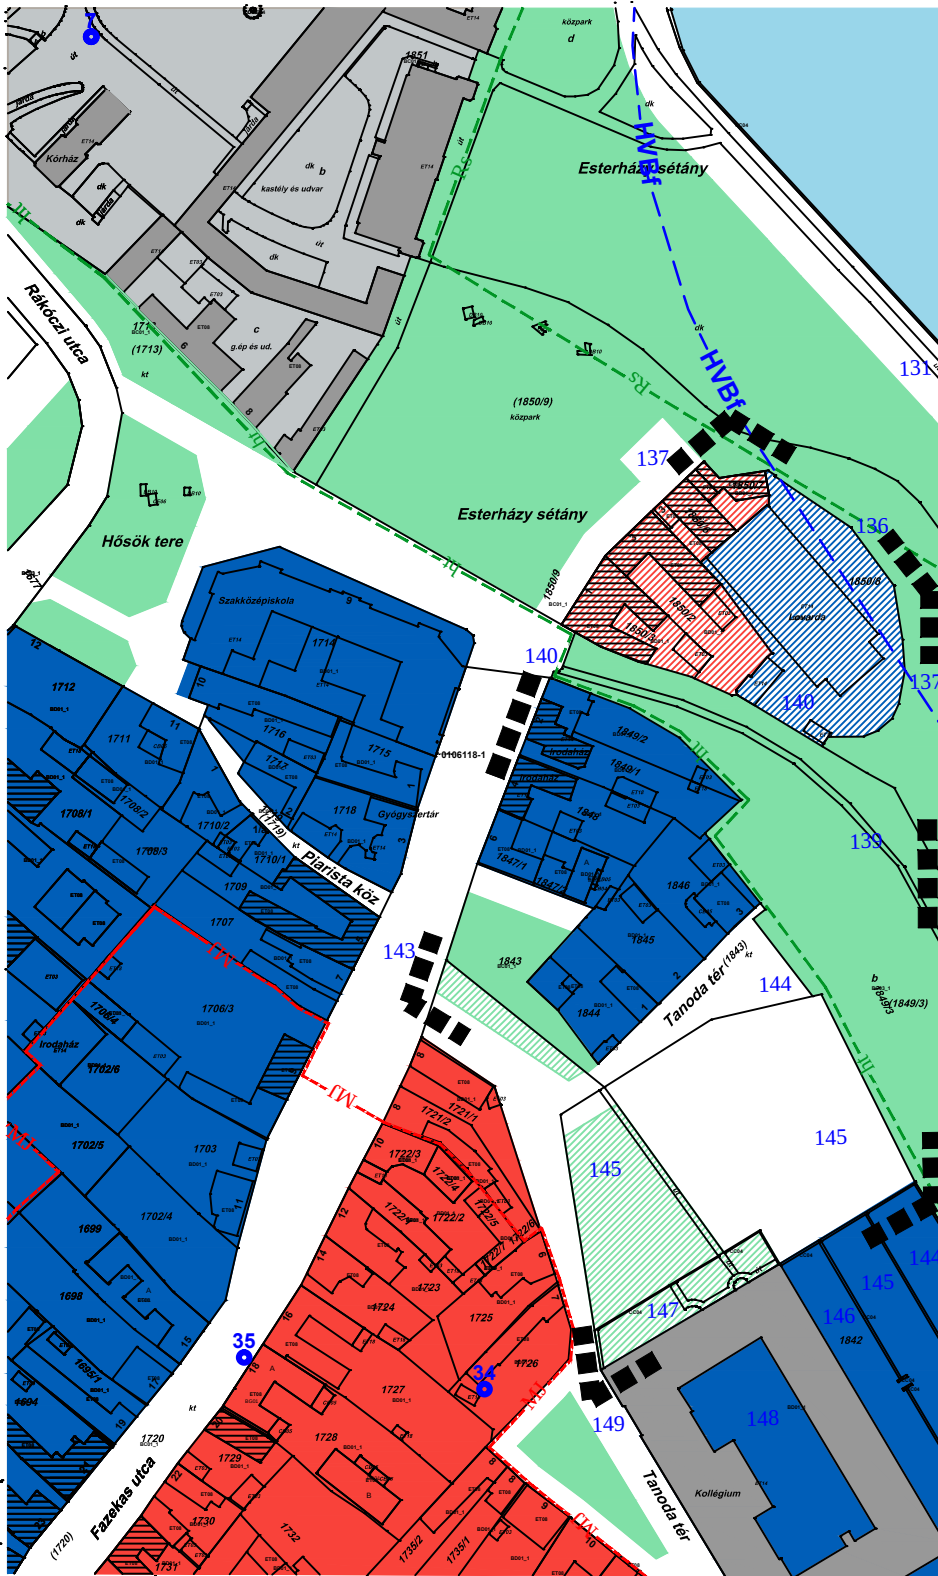

LT-PLAN BT.  
Tatabánya, Tátra u. 1/A.  
László Tibor okl. építész-mérnök  
TT - 1/11 - 0086