


TATA, volt Lovarda és Tanoda tér

HATÁLYOS SZERKEZETI TERV

M = 1 : 2000

JELMAGYARÁZAT

- Kisvárosias lakóterület
- Vegyes területek
- Különleges intézményi és idegenforgalmi terület
- Közlekedési és közmű terület
- Zöldterület
- Vizgazdálkodási terület
- Műemlék
- Helyileg védett épület
- MJ-- Műemlék jelentőségű terület
- Rs- Ramsari madárvédelmi terület
- ht- Helyi természetvédelmi terület
- HVBf- Vízvédelmi terület

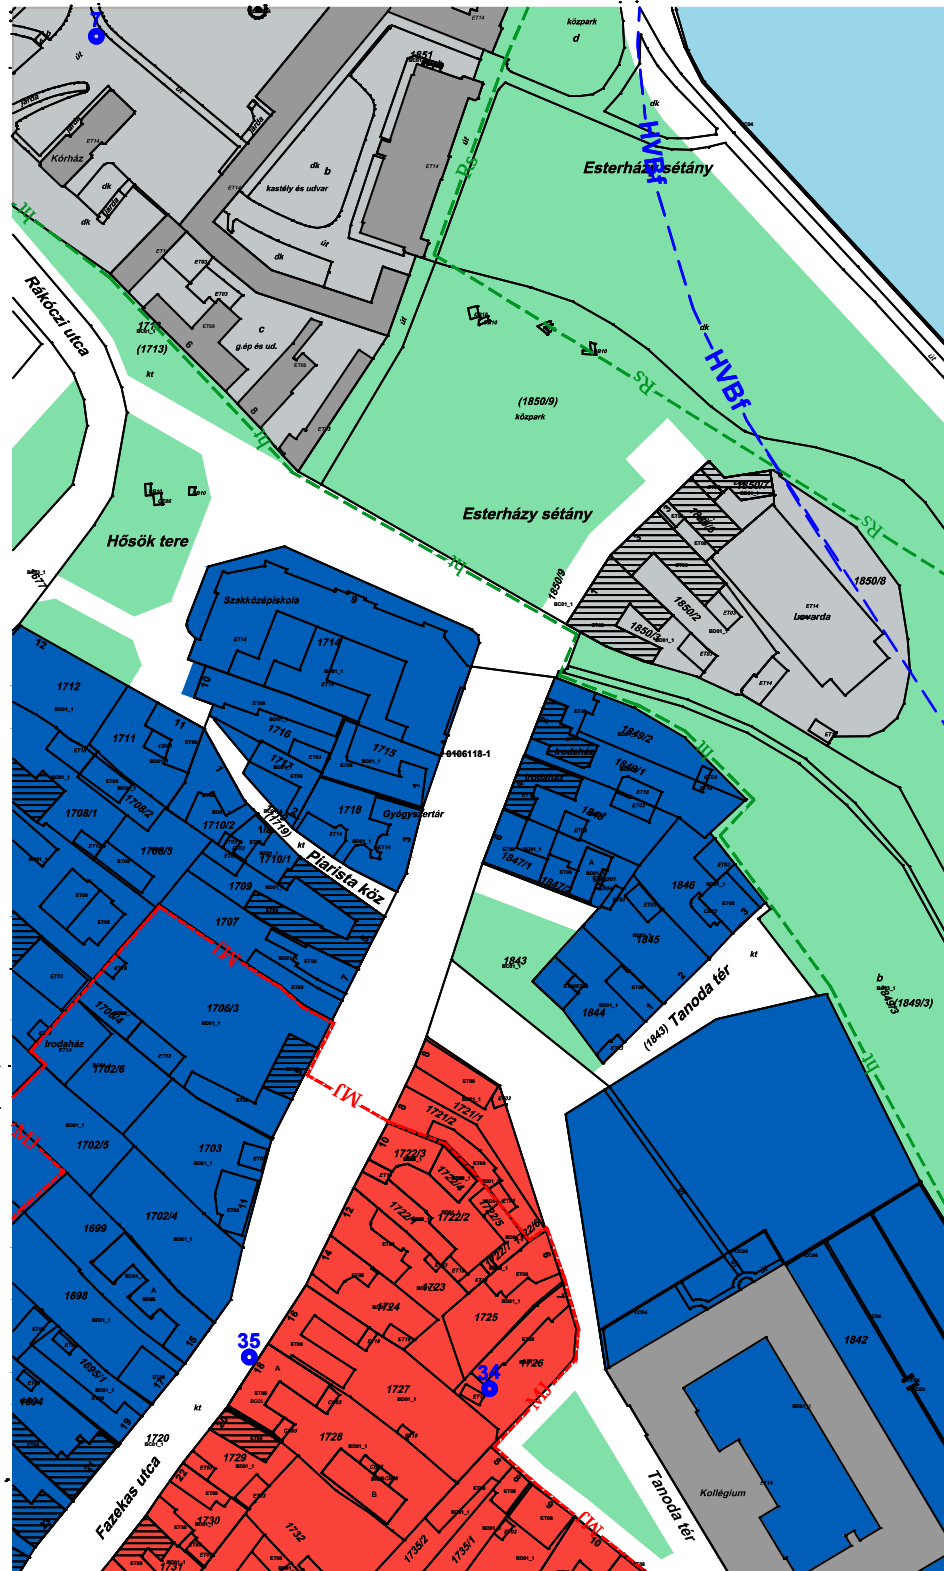

TATA, volt Lovarda és Tanoda tér


TELEPÜLÉSSZERKEZETI TERV - 2019

M = 1 : 2000

Készült az állami alapadatok felhasználásával

JELMAGYARÁZAT

- | Meglévő | Tervezett | |
|--|--|---|
| | | Módosítással érintett terület |
| | | Kisvárosias lakóterület |
| | | Vegyes területek |
| | | Különleges intézményi terület |
| | | Közlekedési és közmű terület |
| | | Zöldterület |
| | | Különleges beépítésre nem szánt parkoló terület |
| | | Vizgazdálkodási terület |
| --MJ-- | --MJ-- | Műemlék |
| -Rs- | -Rs- | Helyileg védett épület |
| -ht- | -ht- | Műemlék jelentőségű terület |
| -HVBf- | -HVBf- | Ramsari madárvédelmi terület |
| | | Helyi természetvédelmi terület |
| | | Vízvédelmi terület |
| | | Tájékoztató terepszint mBf |

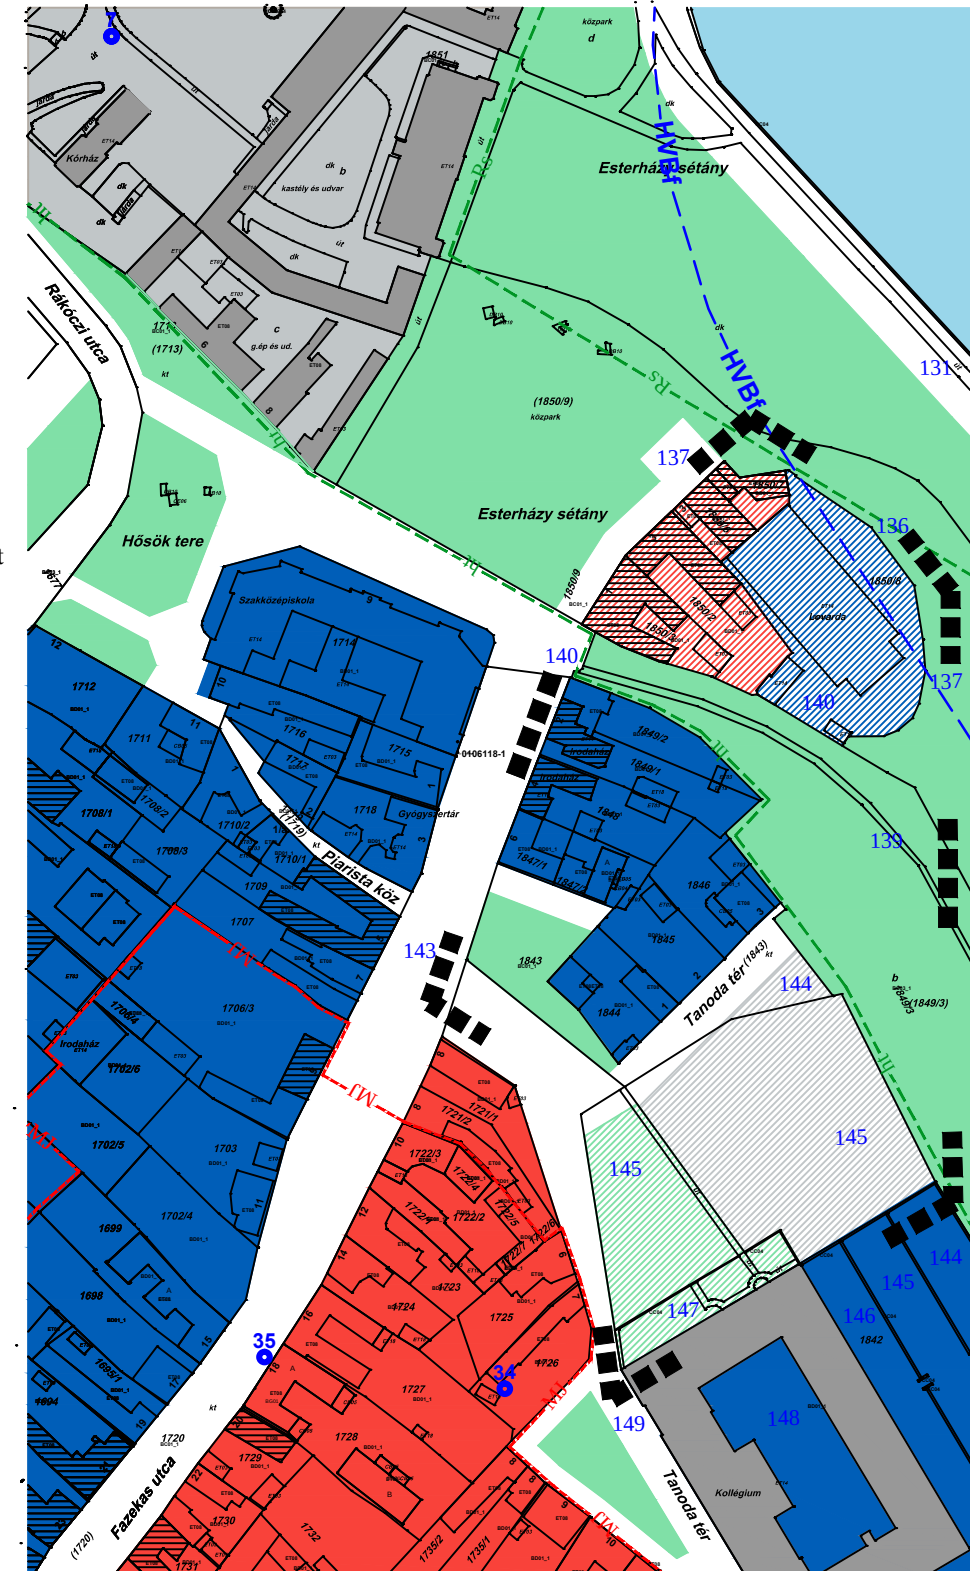

LT-PLAN BT.
Tatabánya, Tátra u. 1/A.
László Tibor okl. építész-mérnök
TT - 1/11 - 0086