
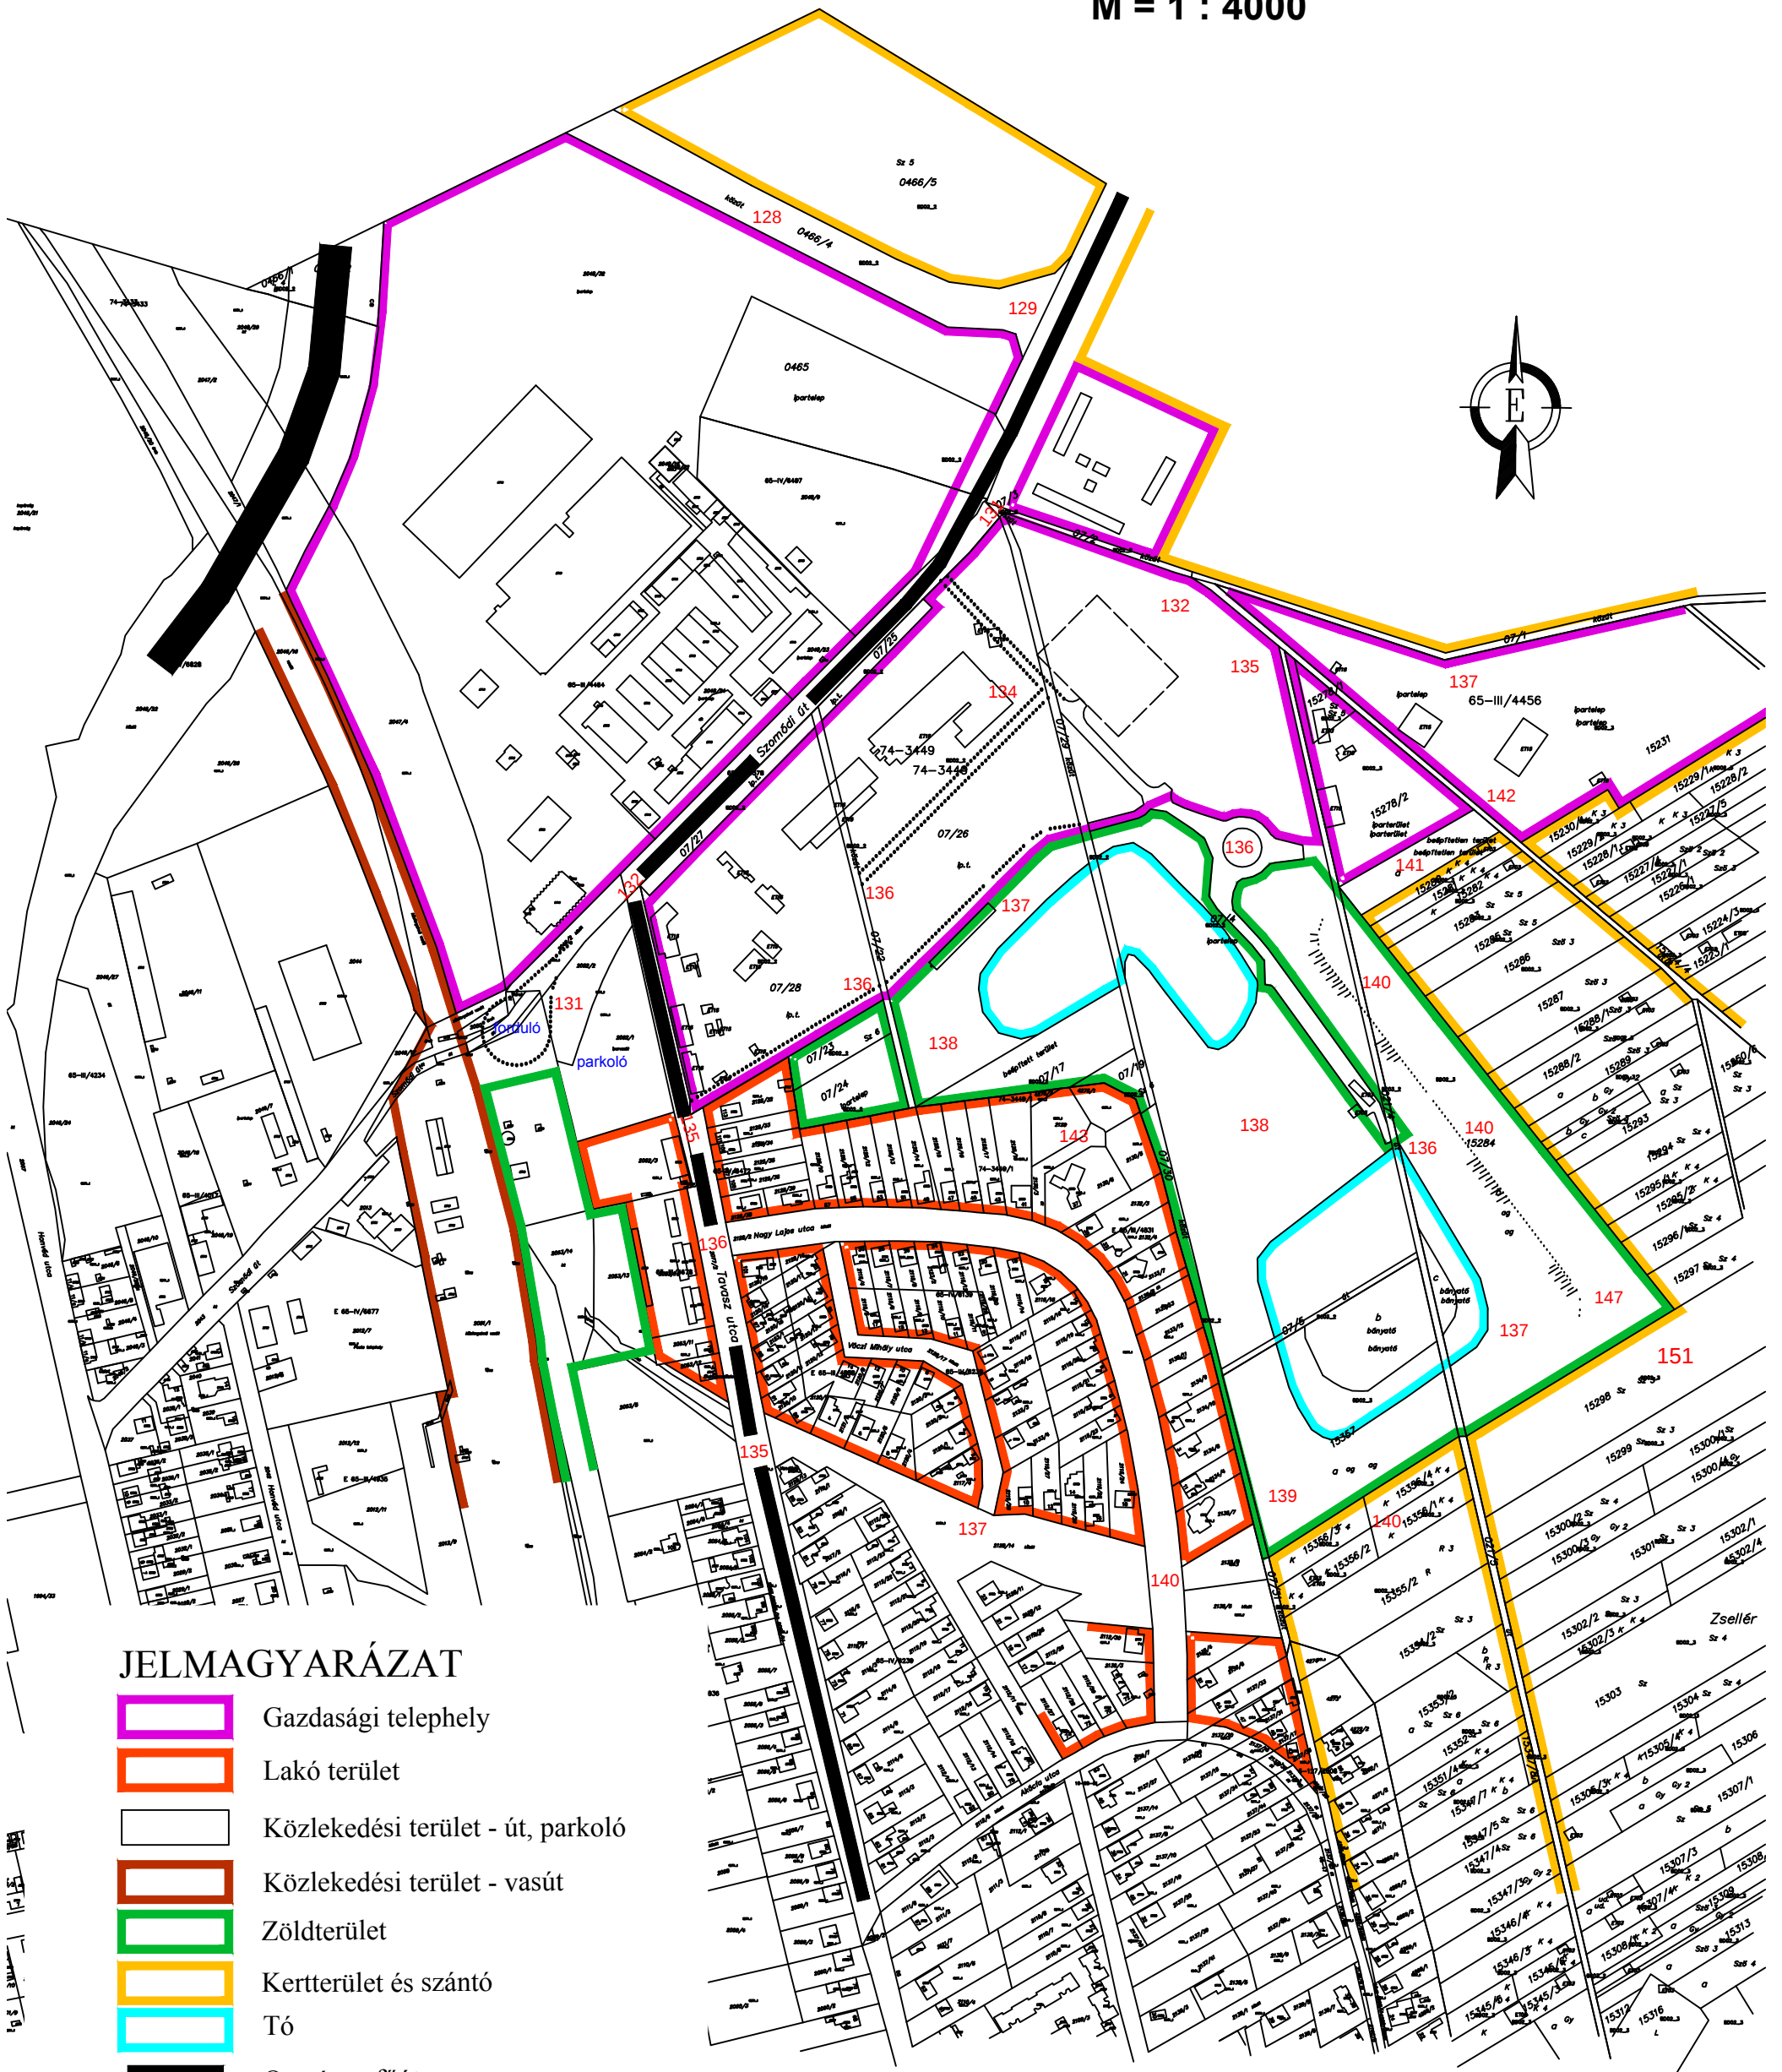


TATA, Szomódi út
GÜNTNER-TATA terület
TÁJHASZNÁLAT vizsgálat
M = 1 : 4000

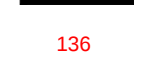

JELMAGYARÁZAT

-  Gazdasági telephely
-  Lakó terület
-  Közlekedési terület - út, parkoló
-  Közlekedési terület - vasút
-  Zöldterület
-  Kertterület és szántó
-  Tó
-  Országos főút
-  Gyűjtő út
-  Tájékoztató terepszint mBf

LT-PLAN BT.
Tatabánya, Tátra u. 1/A.
László Tibor okl. építésmérnök
TT - 1/11 - 0086