


TATA, Szomódi út GÜNTNER-TATA terület TULAJDONI VIZSGÁLAT M = 1 : 3000

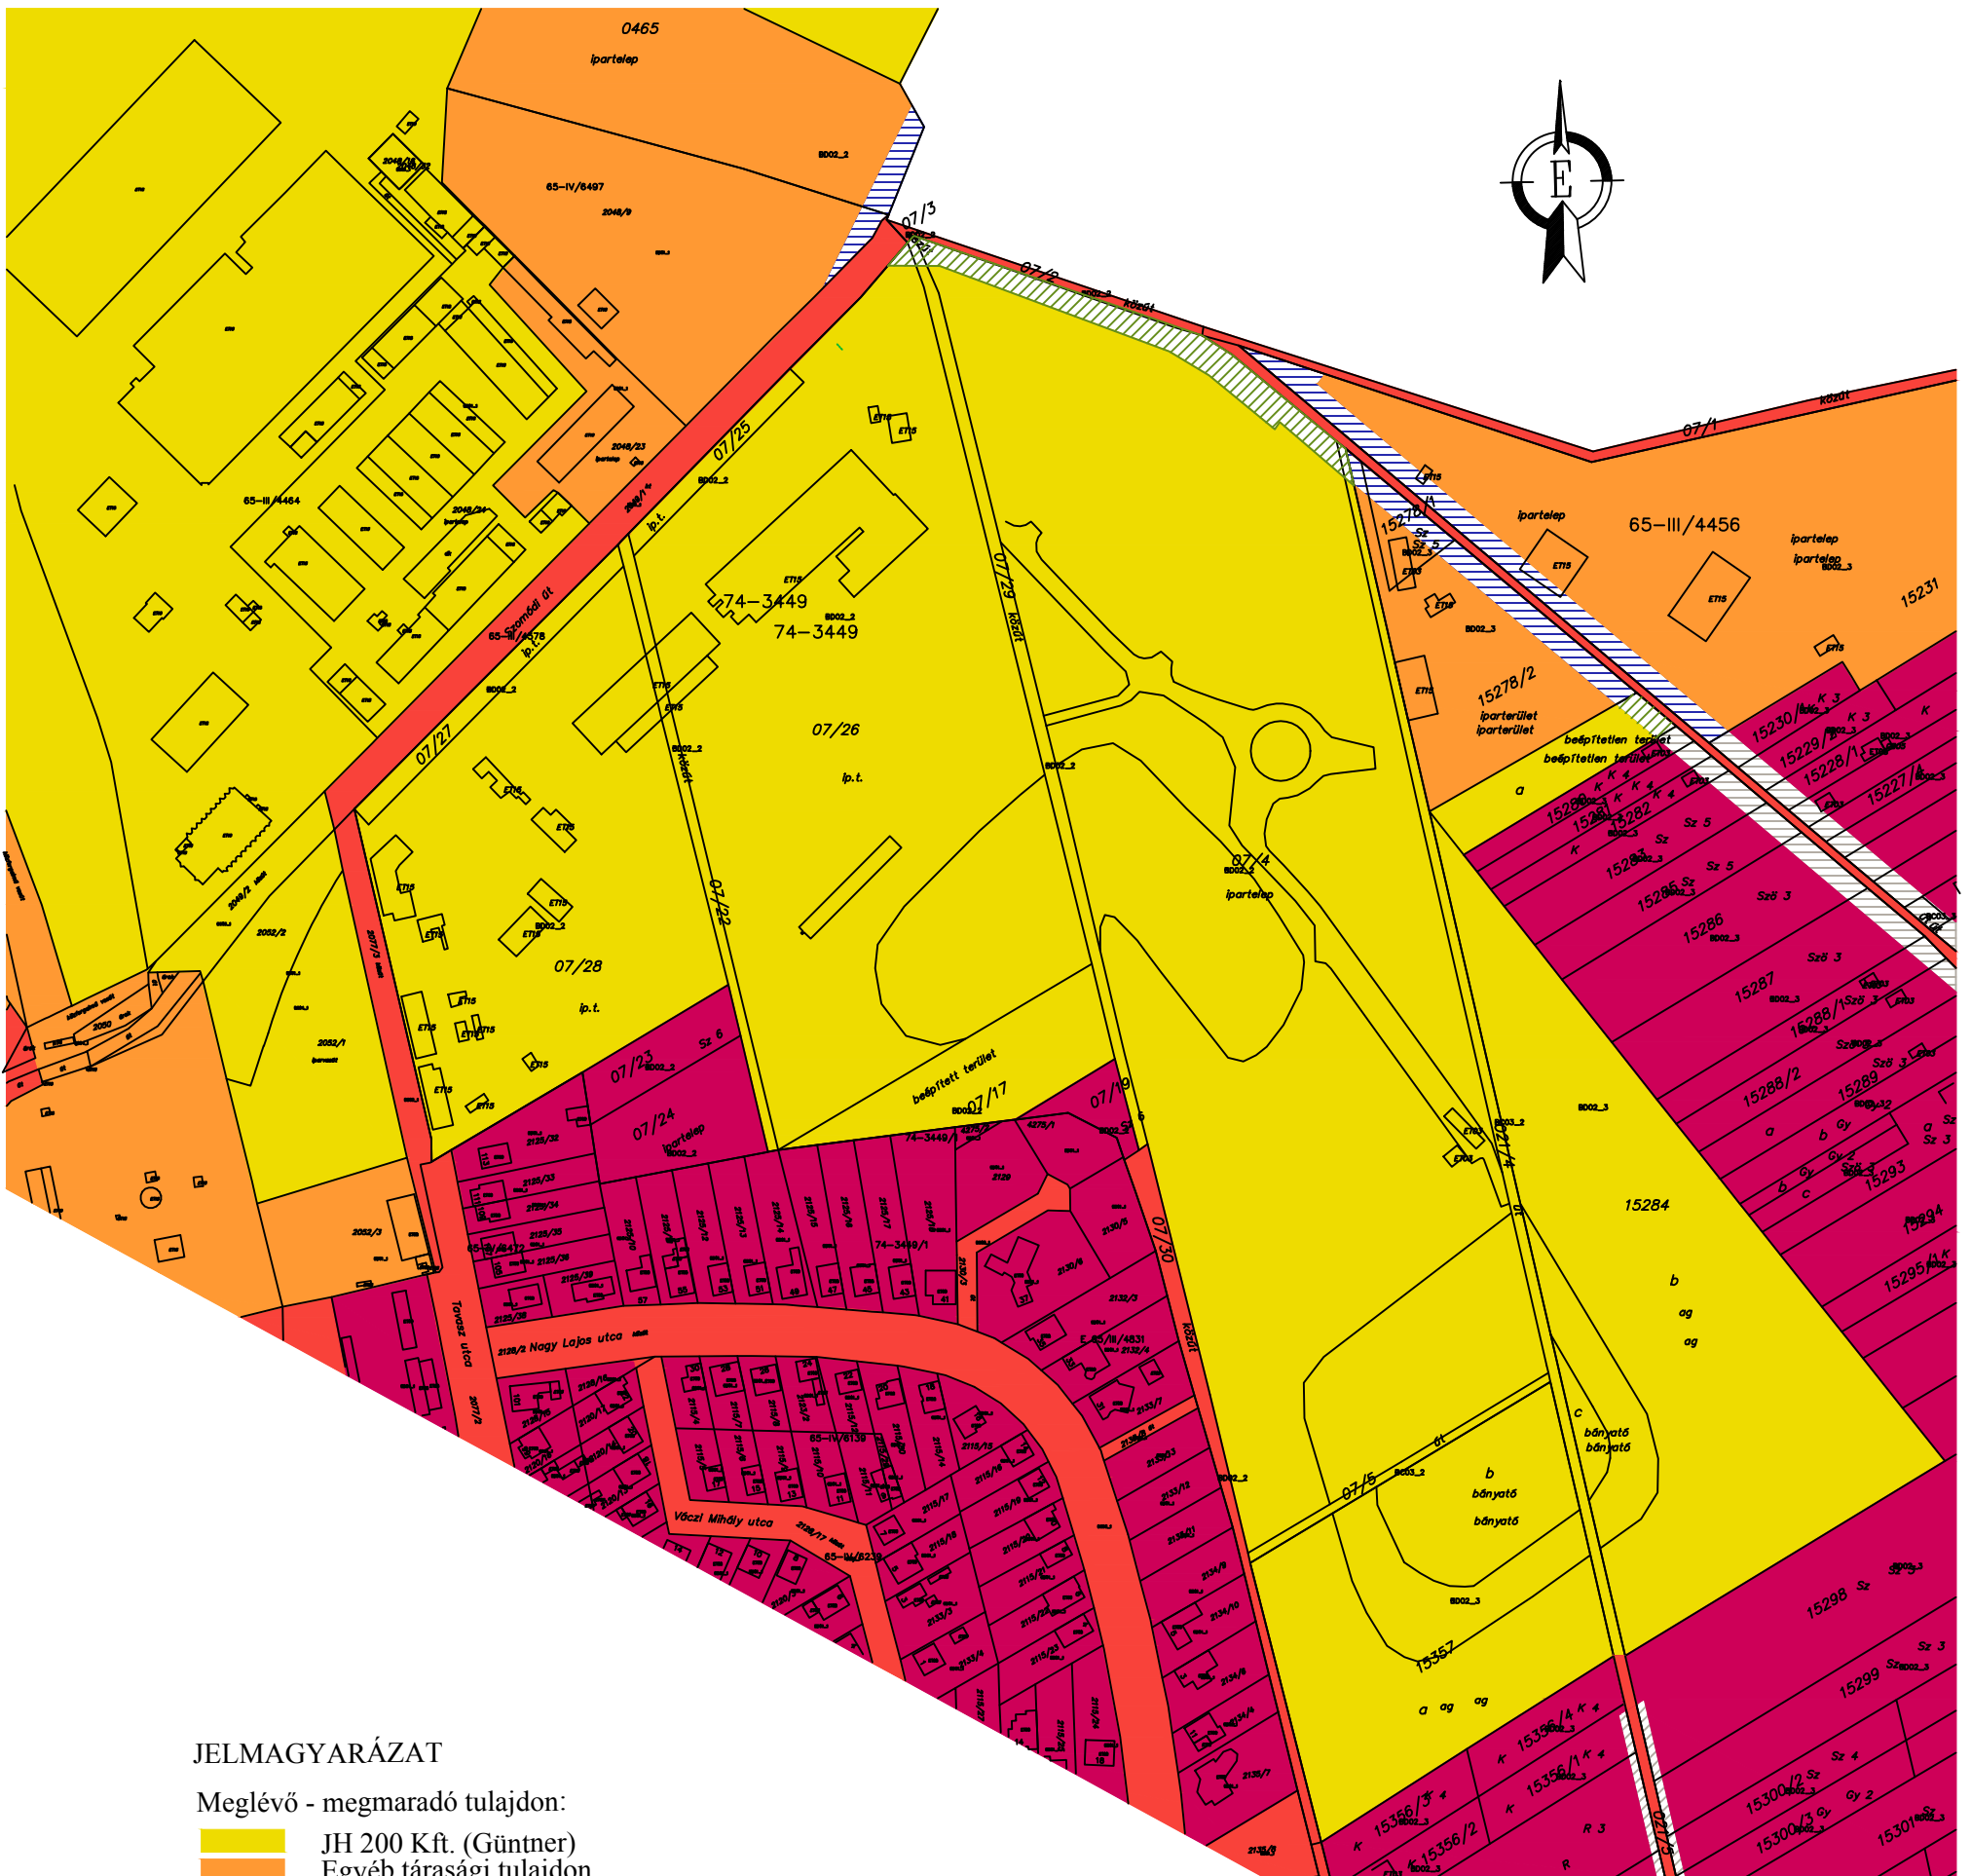

JELMAGYARÁZAT

Meglévő - megmaradó tulajdon:

- JH 200 Kft. (Güntner)
- Egyéb társasági tulajdon
- Önkormányzati tulajdon
- Magántulajdonok

Tulajdoni változások:

- JH 100 Kft.-től Önkormányzathoz
- Egyéb társaságból Önkormányzathoz
- Magántulajdonból Önkormányzathoz

LT-PLAN BT.
Tatabánya, Tatra u. 1/A.
László Tibor okl. építészmérnök
TT - 1/11 - 0086