


B-B metszet, gyűjtőút (magánút, közforgalom számára megnyitott)

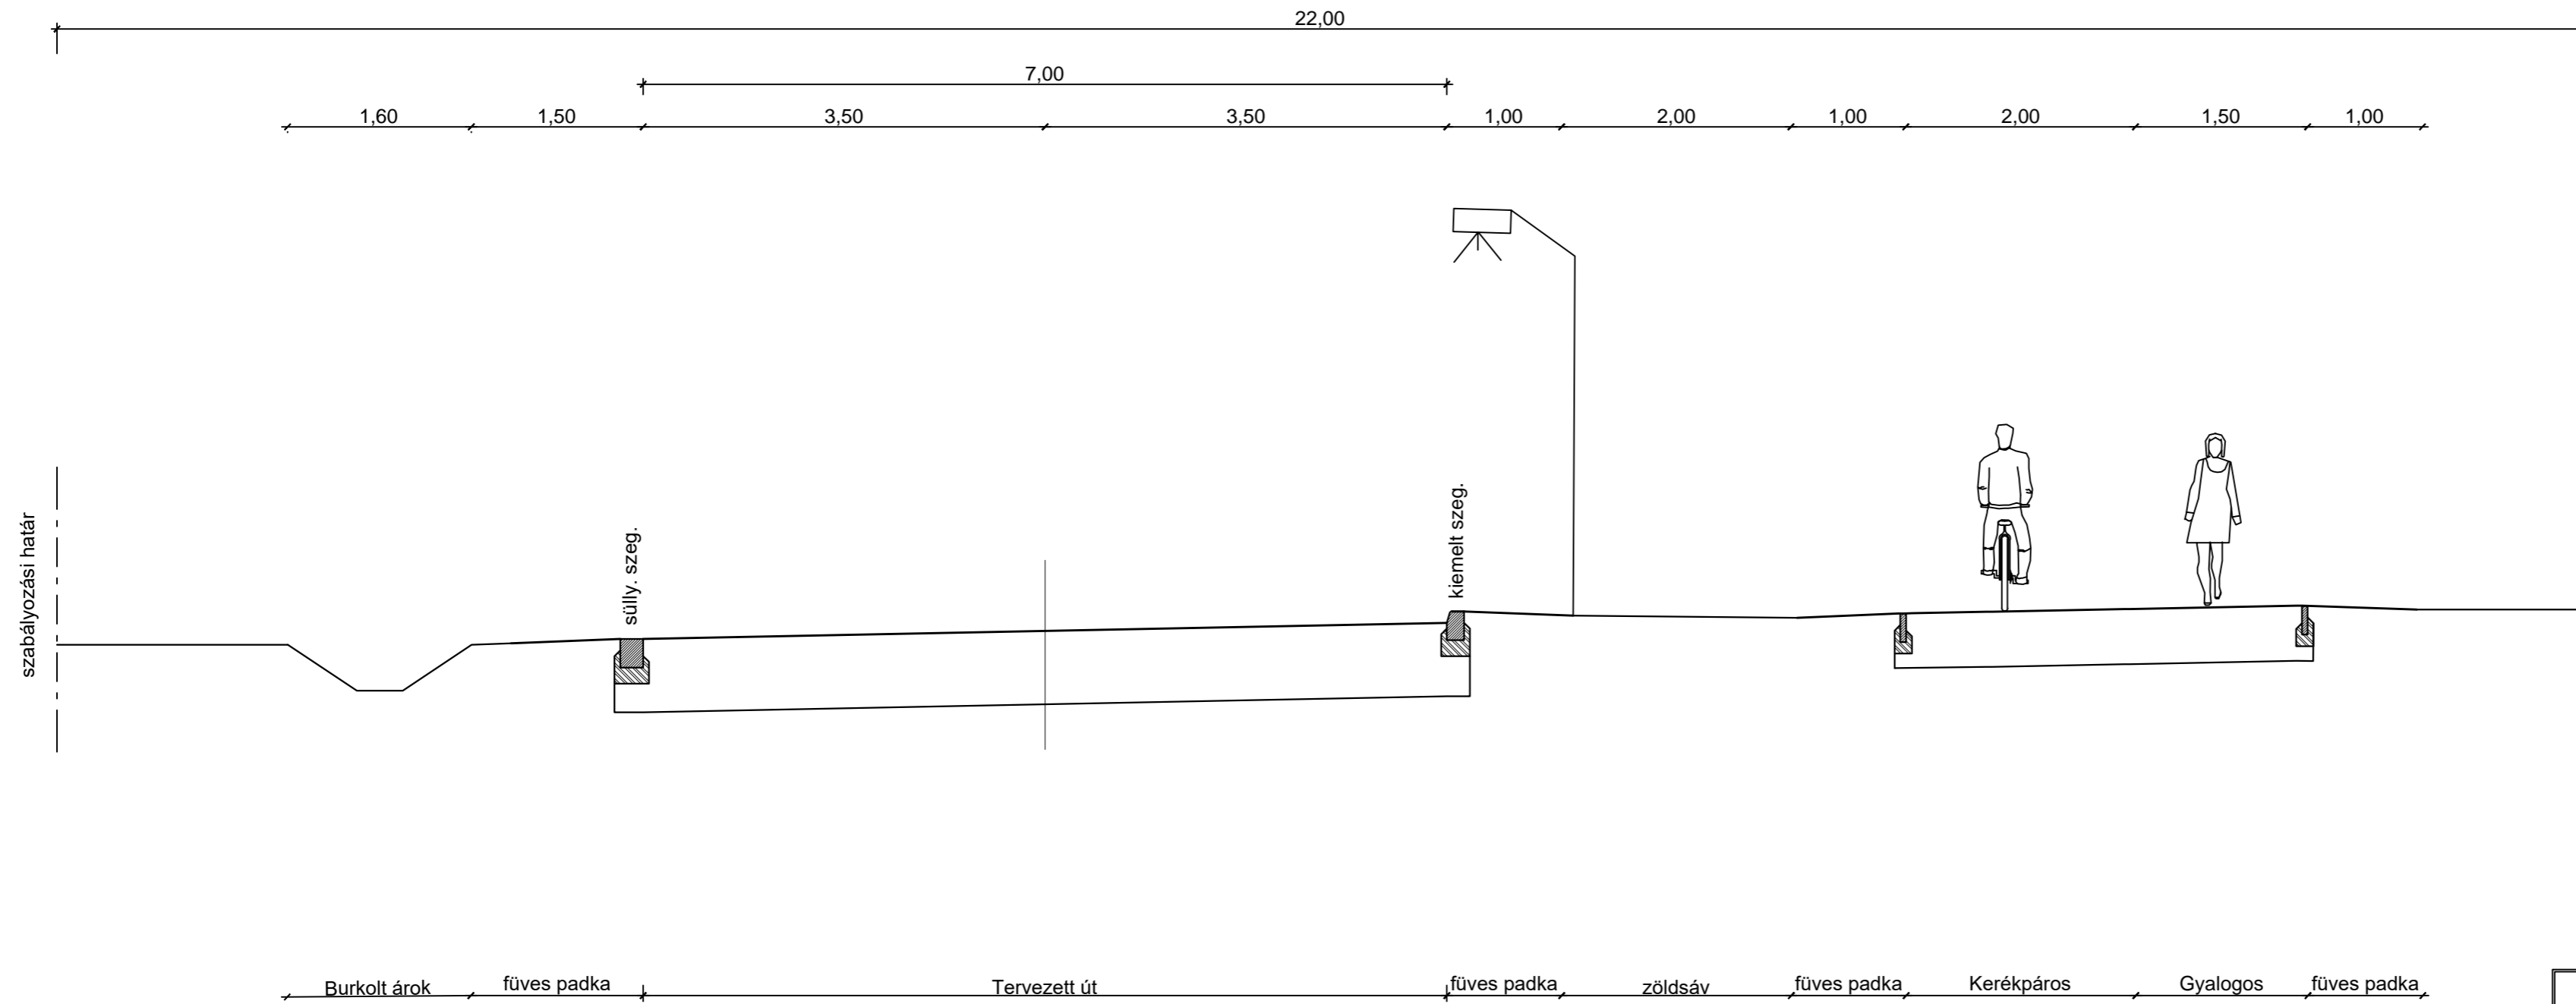

Tata-VIA Kft.		Tata, Eötvös u. 19.		Tel.: 34/480-208	
Mebízó: Güntner-Tata Kft. 2890 Tata, Szomódi út 4.			Méretarány: 1:3000	Dátum: 2018. 07.	
Tárgy: TATA, ÉSZAKI IPARI PARK SZABÁLYOZÁSI TERV MÓDOSÍTÁS					
Rajz: KÖZLEKEDÉS JAVASLAT MINTAKERESZTSZELVÉNY II.					
Felelős tervező: Fekete Gyula KÉ-T 11-0072	Felelős tervező: Szabóné Csernai Éva KÉ-K 11-0536 K1-d-1/11-05-36	Szerkesztő: Fekete Judit	Tervszám: 014/18.	Rajzszám: U-3/2	
Ez a terv a Tata-VIA Kft. szellemi tulajdona.					