


C-C metszet, gyűjtőút (magánút, közforgalom számára megnyitott)

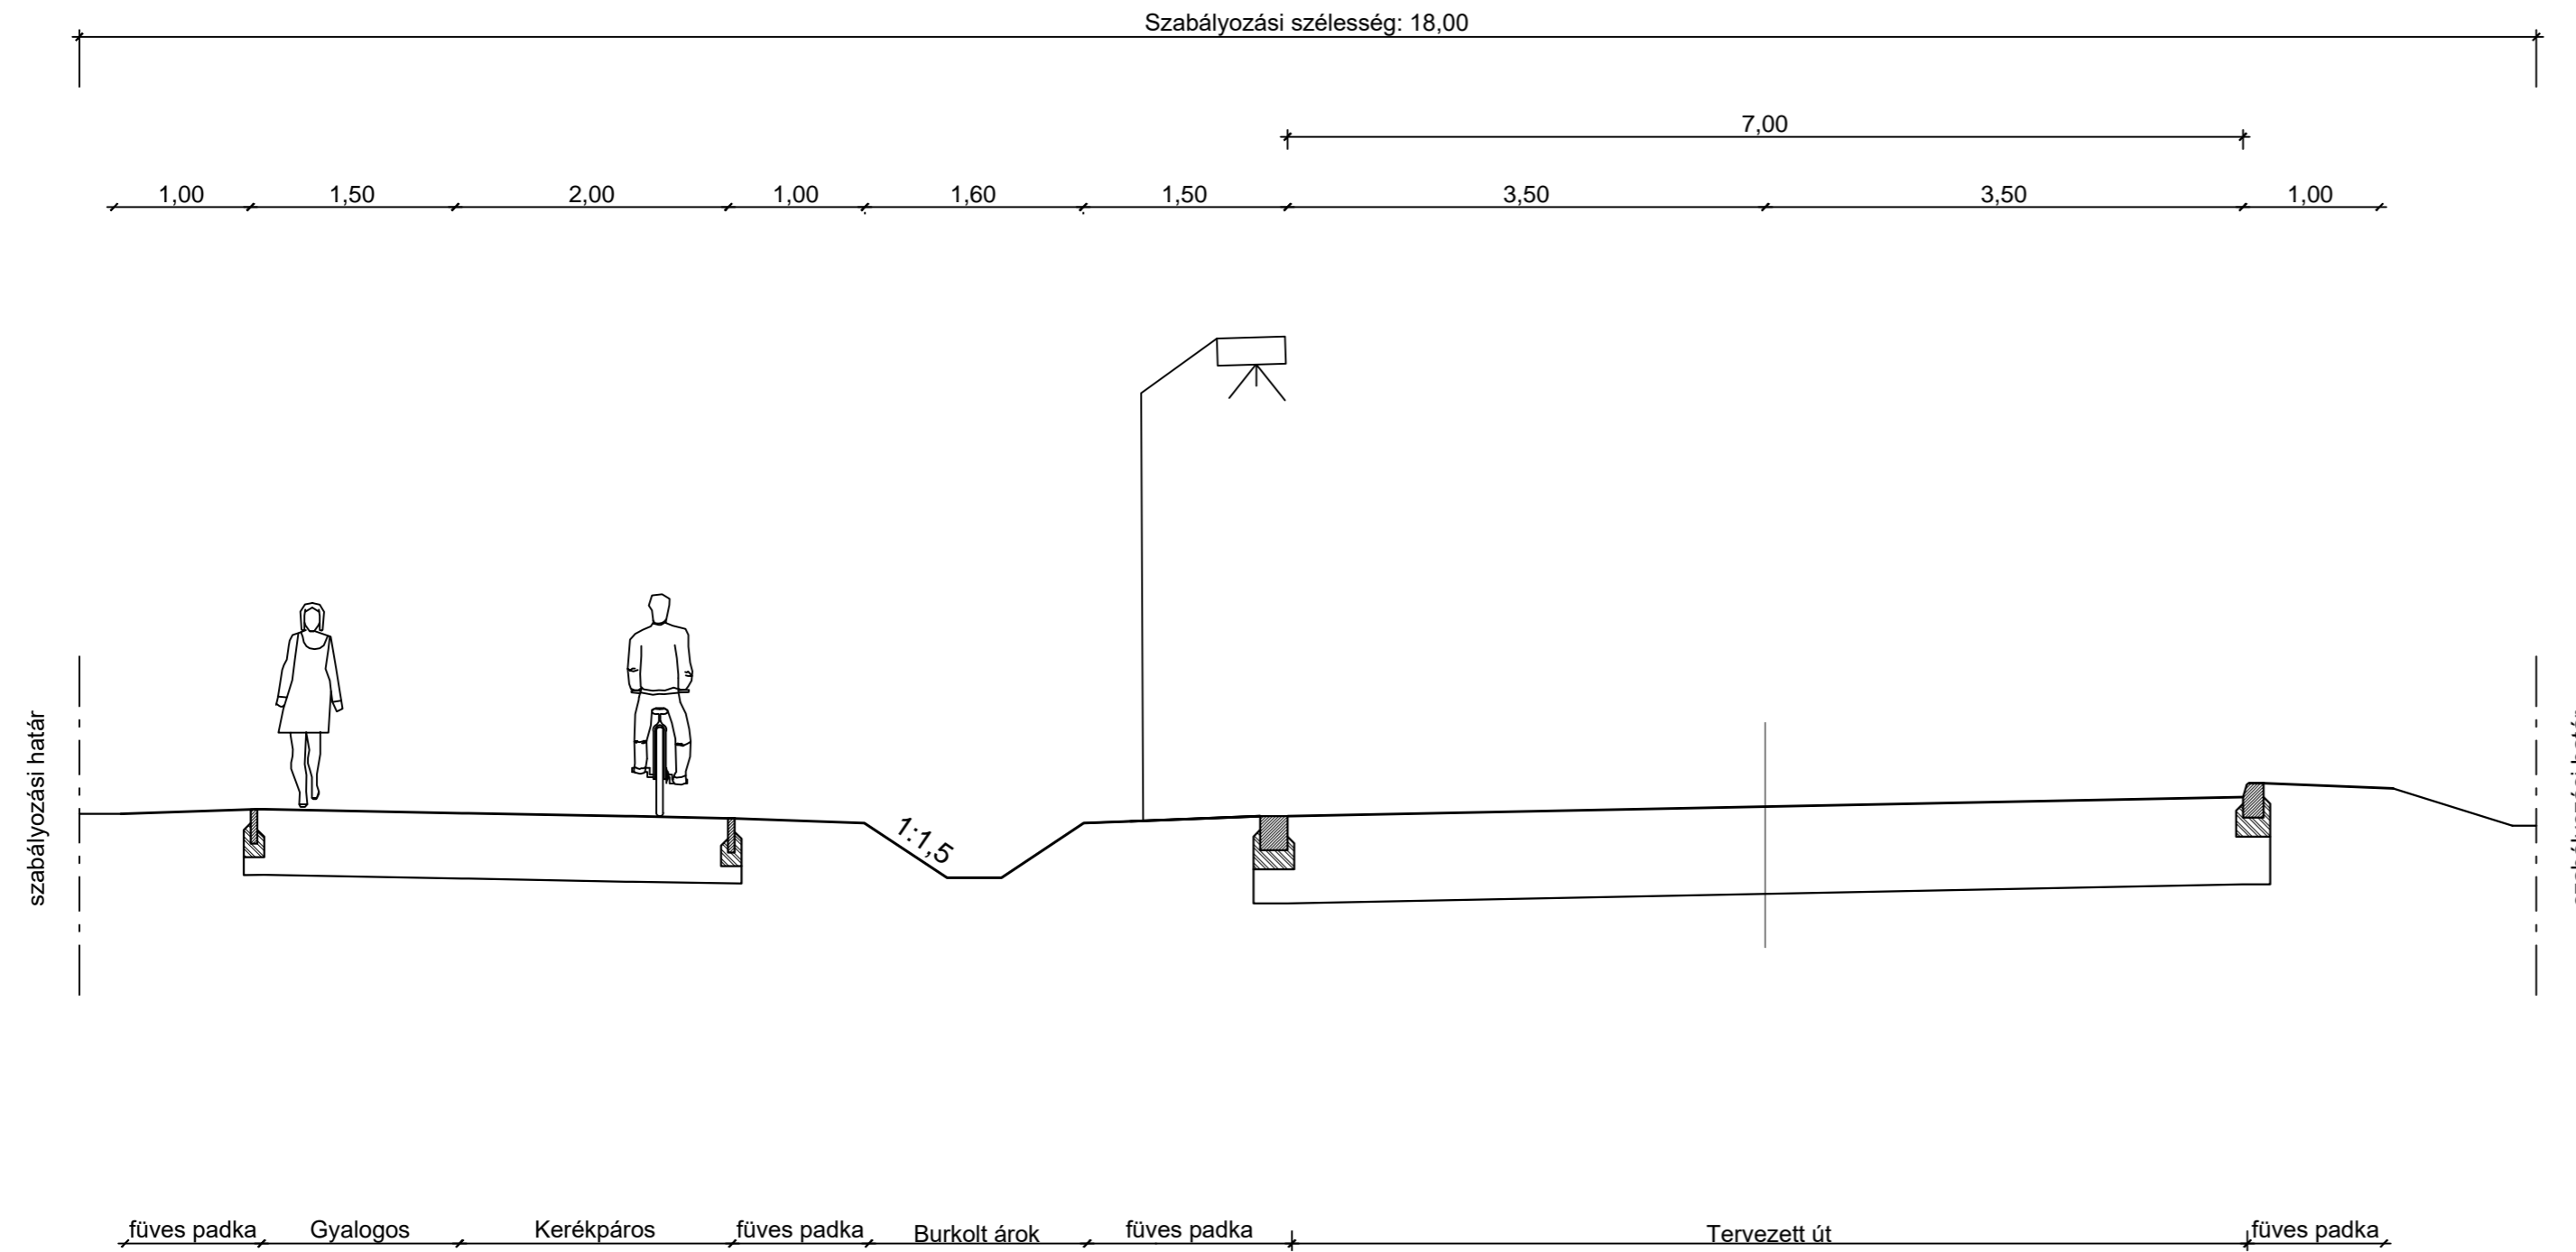

D-D metszet, gyűjtőút (Önkormányzati közút)

Tata-VIA Kft.		Tata, Eötvös u. 19.		Tel.: 34/480-208	
Megbízó:	Güntner-Tata Kft. 2890 Tata, Szomódi út 4.	Méretarány:	1:3000	Dátum:	2018. 07.
Tárgy:	TATA, ÉSZAKI IPARI PARK SZABÁLYOZÁSI TERV MÓDOSÍTÁS				
Rajz:	KÖZLEKEDÉS JAVASLAT MINTAKERESZTSZELVÉNY III.				
Felelős tervező: Fekete Gyula KÉ-T 11-0072	Felelős tervező: Szabóné Csernai Éva KÉ-K 11-0536 K1-d-1/11-05-36	Szerkesztő: Fekete Judit	Tervszám: 014/18.	Rajzszám: U-3/3	
Ez a terv a Tata-VIA Kft. szellemi tulajdona.					