


D-D metszet, gyűjtőút (Önkormányzati közút)

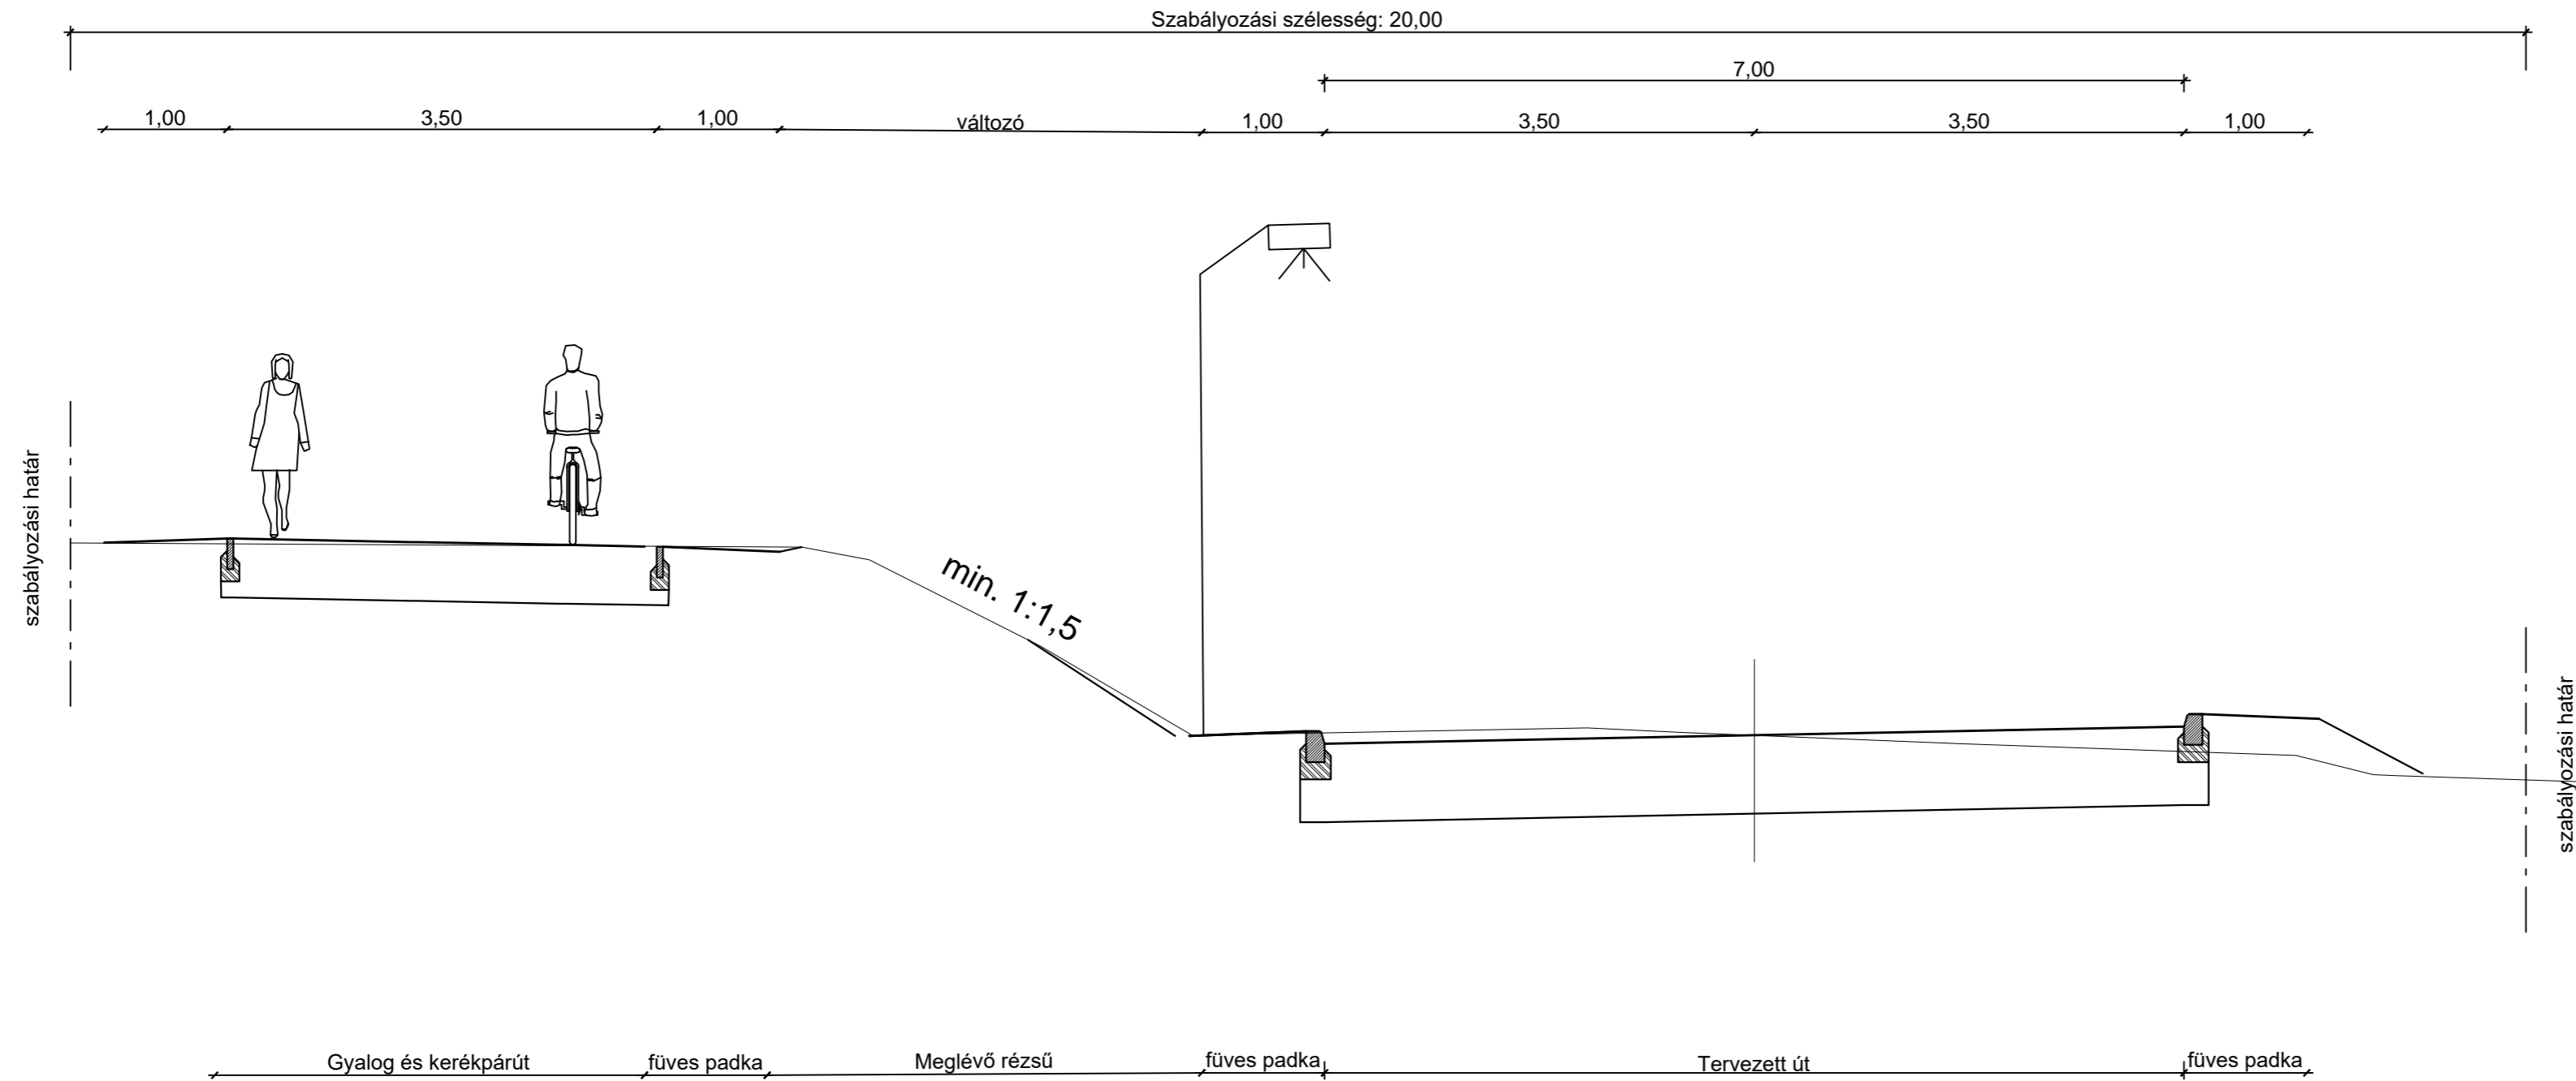

Tata-VIA Kft. Tata, Eötvös u. 19. Tel.: 34/480-208				
Megbízó:	Güntner-Tata Kft. 2890 Tata, Szomódi út 4.	Méretarány:	Dátum:	
		1:3000	2018. 07.	
Tárgy:	TATA, ÉSZAKI IPARI PARK SZABÁLYOZÁSI TERV MÓDOSÍTÁS			
Rajz:	KÖZLEKEDÉS JAVASLAT MINTAKERESZTSZELVÉNY IV.			
Felelős tervező: Fekete Gyula KÉ-T 11-0072	Felelős tervező: Szabóné Csernai Éva KÉ-K 11-0536 K1-d-1/11-05-36	Szerkesztő: Fekete Judit	Tervszám: 014/18.	Rajzszám: U-3/4
Ez a terv a Tata-VIA Kft. szellemi tulajdona.				