
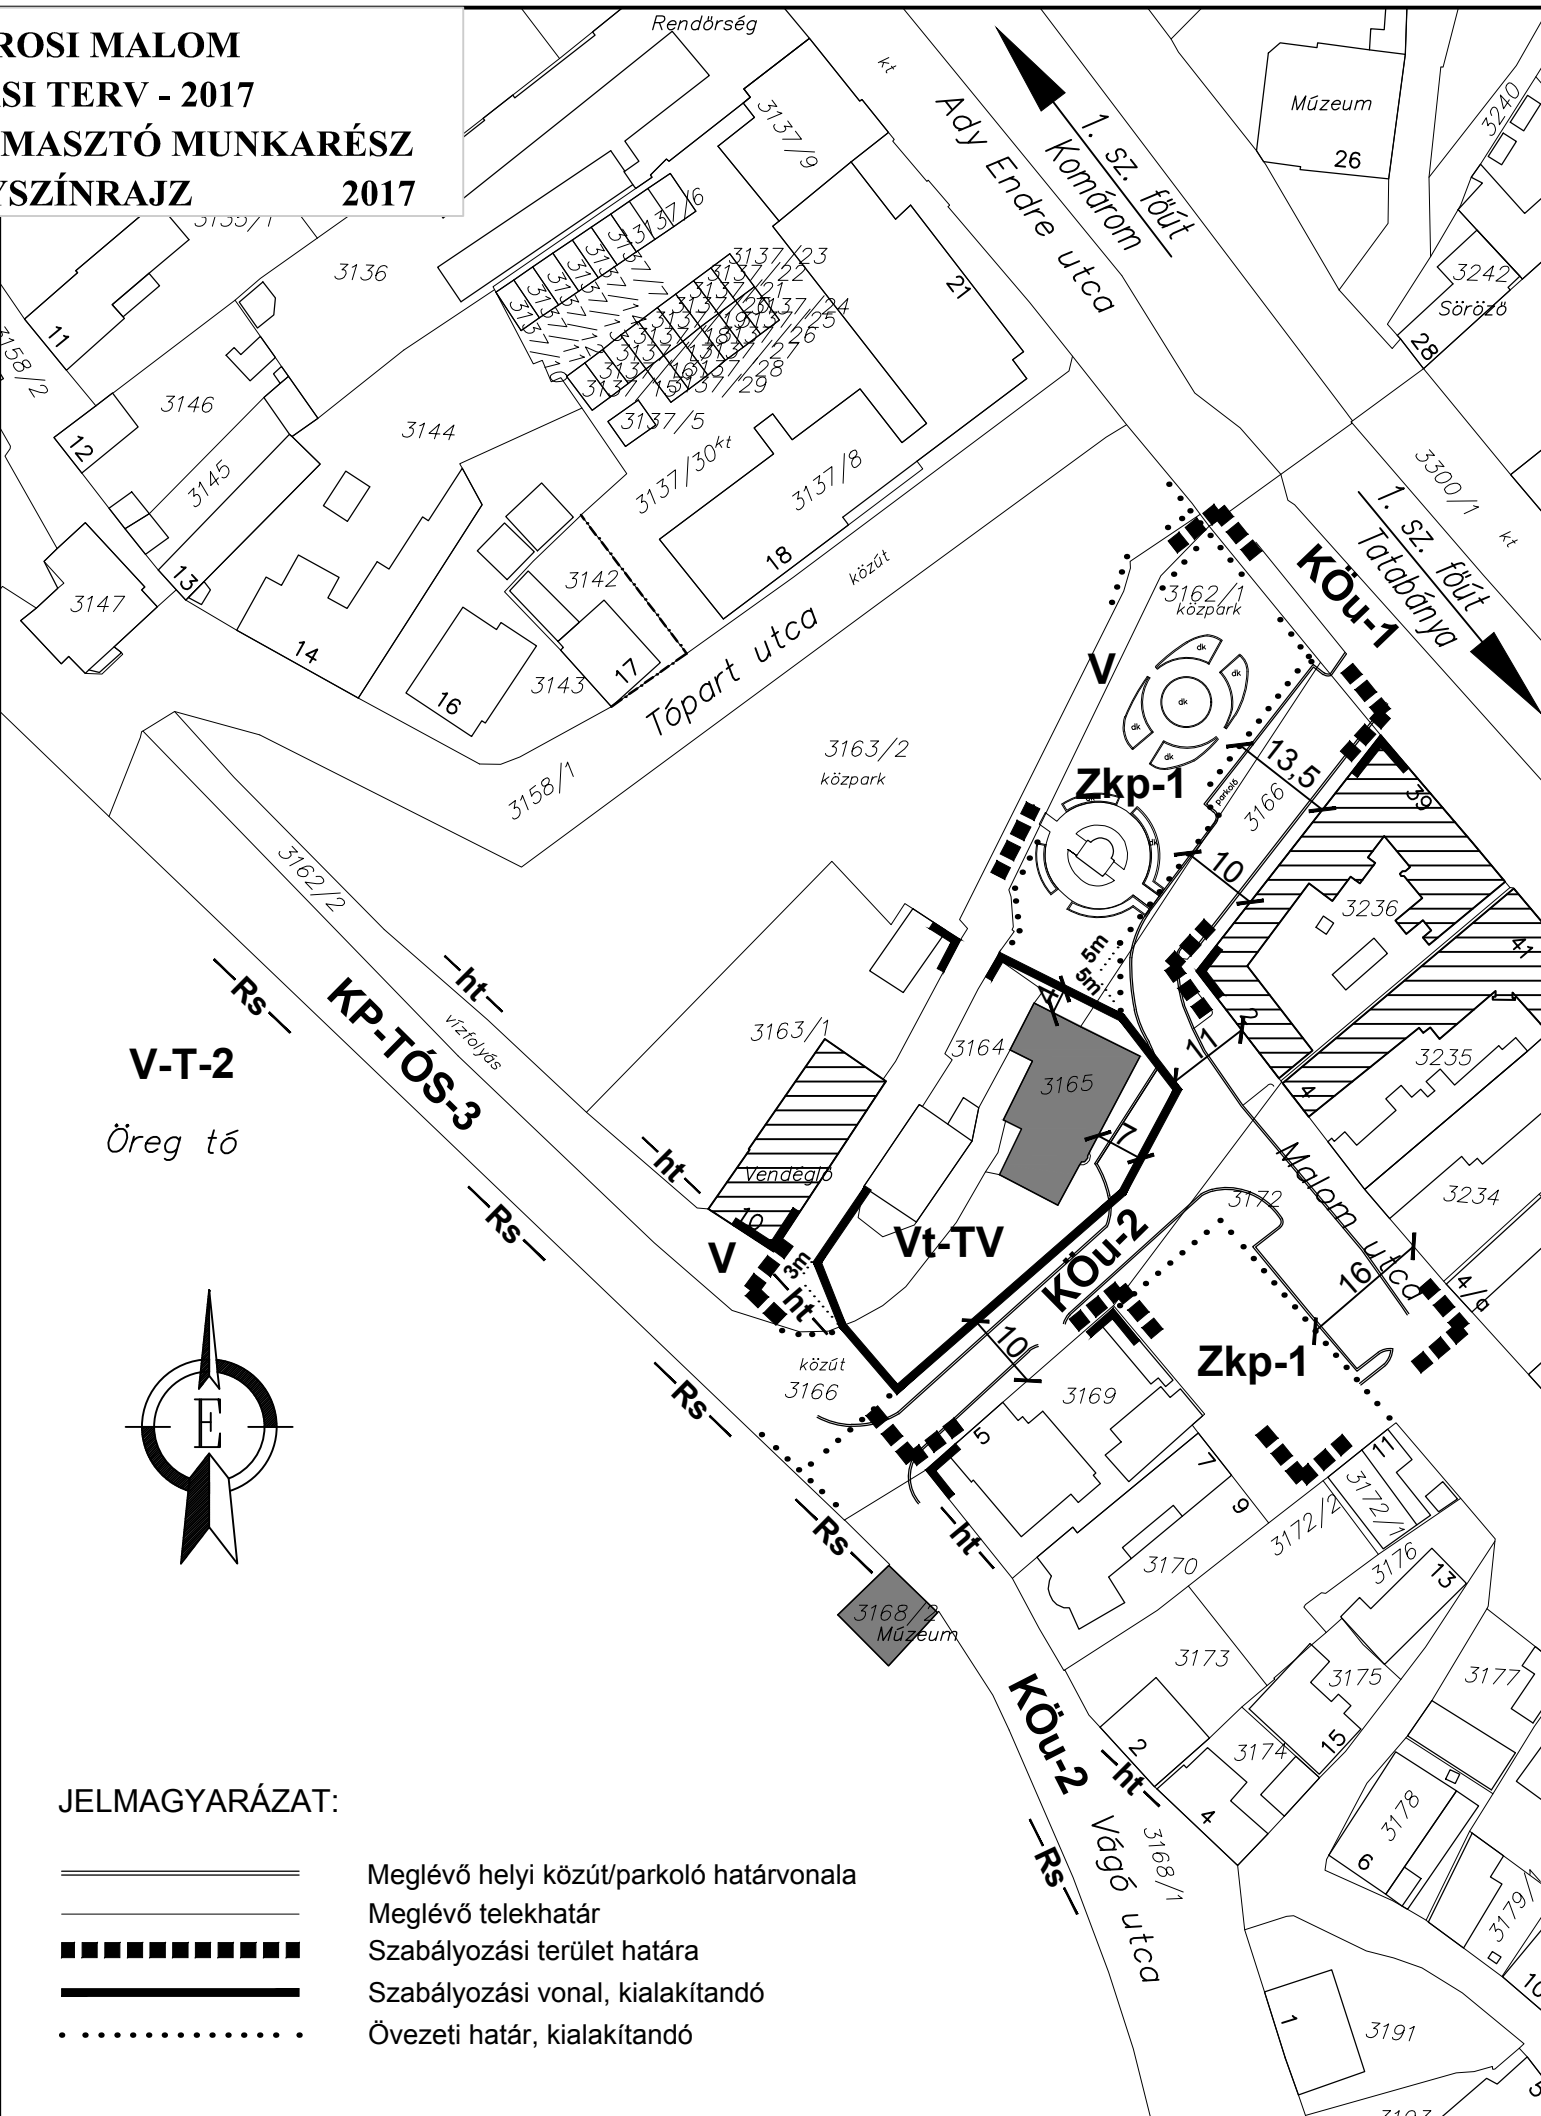


**TATA, TÓVÁROSI MALOM
SZABÁLYOZÁSI TERV - 2017
KÖZLEKEDÉSI ALÁTÁMASZTÓ MUNKARÉSZ
M 1:1000 HELYSZÍNRAJZ 2017**

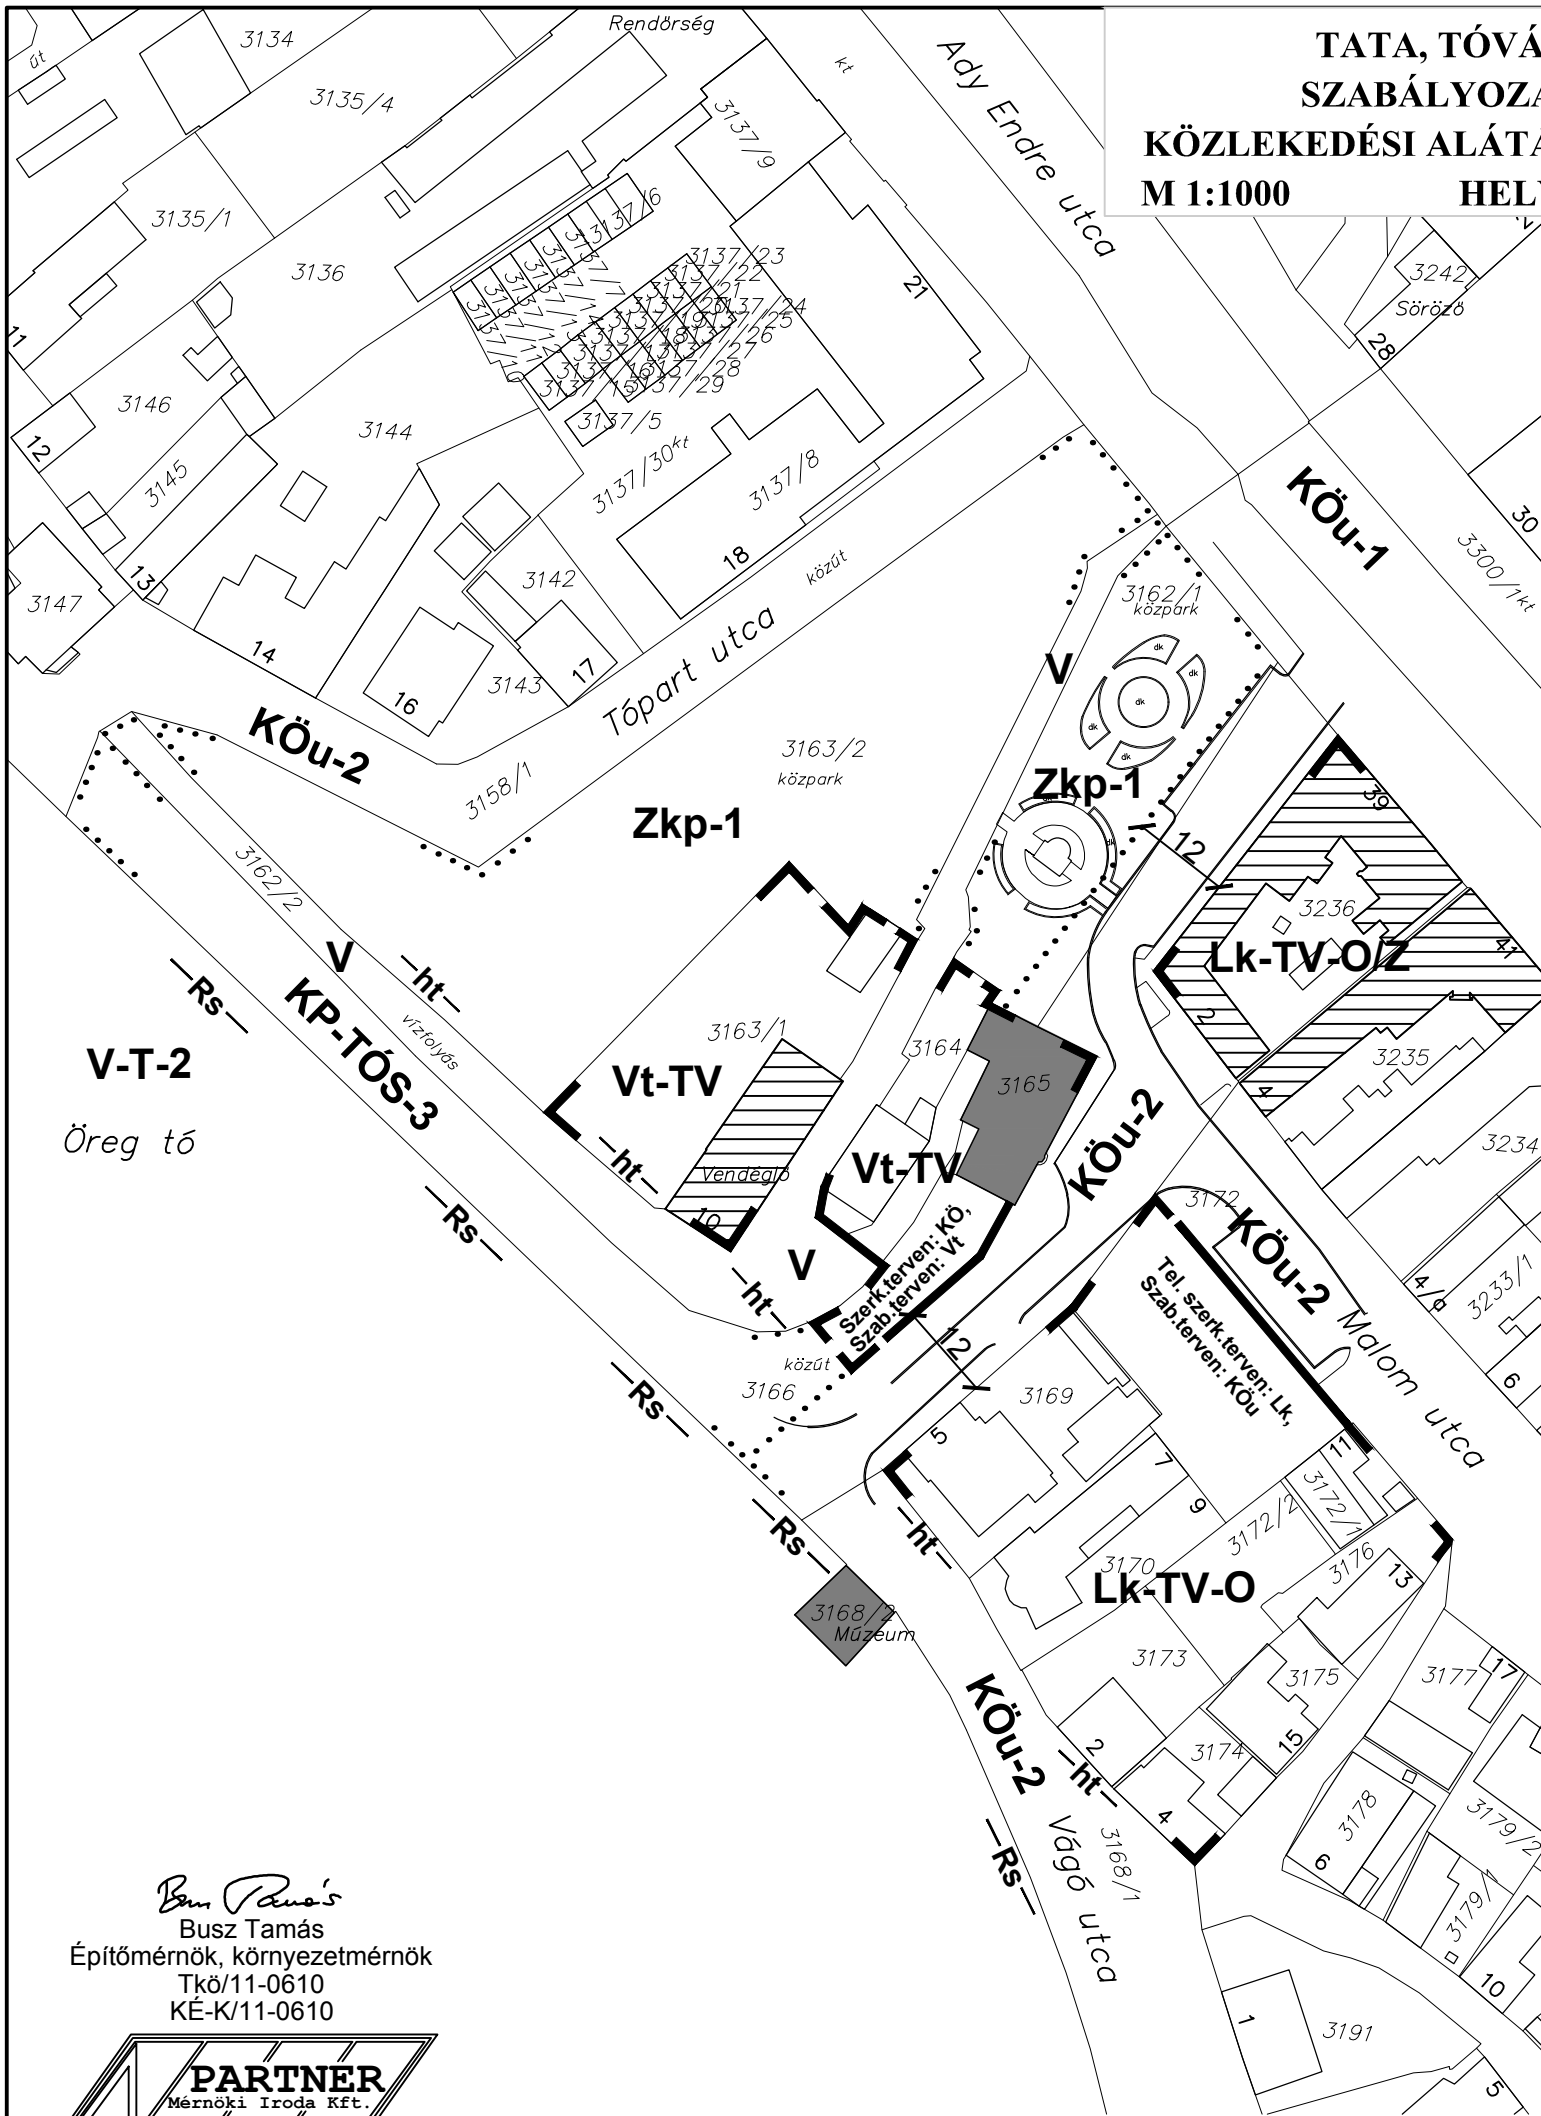

JELMAGYARÁZAT:

- — — — — Meglévő helyi közút/parkoló határvonala
- — — — — Meglévő telekhatár
- ■ ■ ■ ■ Szabályozási terület határa
- — — — — Szabályozási vonal, kialakítandó
- Övezeti határ, kialakítandó

Busz Tamás
Építőmérnök, környezetmérnök
Tkö/11-0610
KÉ-K/11-0610



MEGLÉVŐ ÁLLAPOT TERVEZETT ÁLLAPOT