


TATA, TÓVÁROSI MALOM SZABÁLYOZÁSI TERV-2017

M = 1 : 1000 - hatályos -
Készült az állami alapadatok felhasználásával

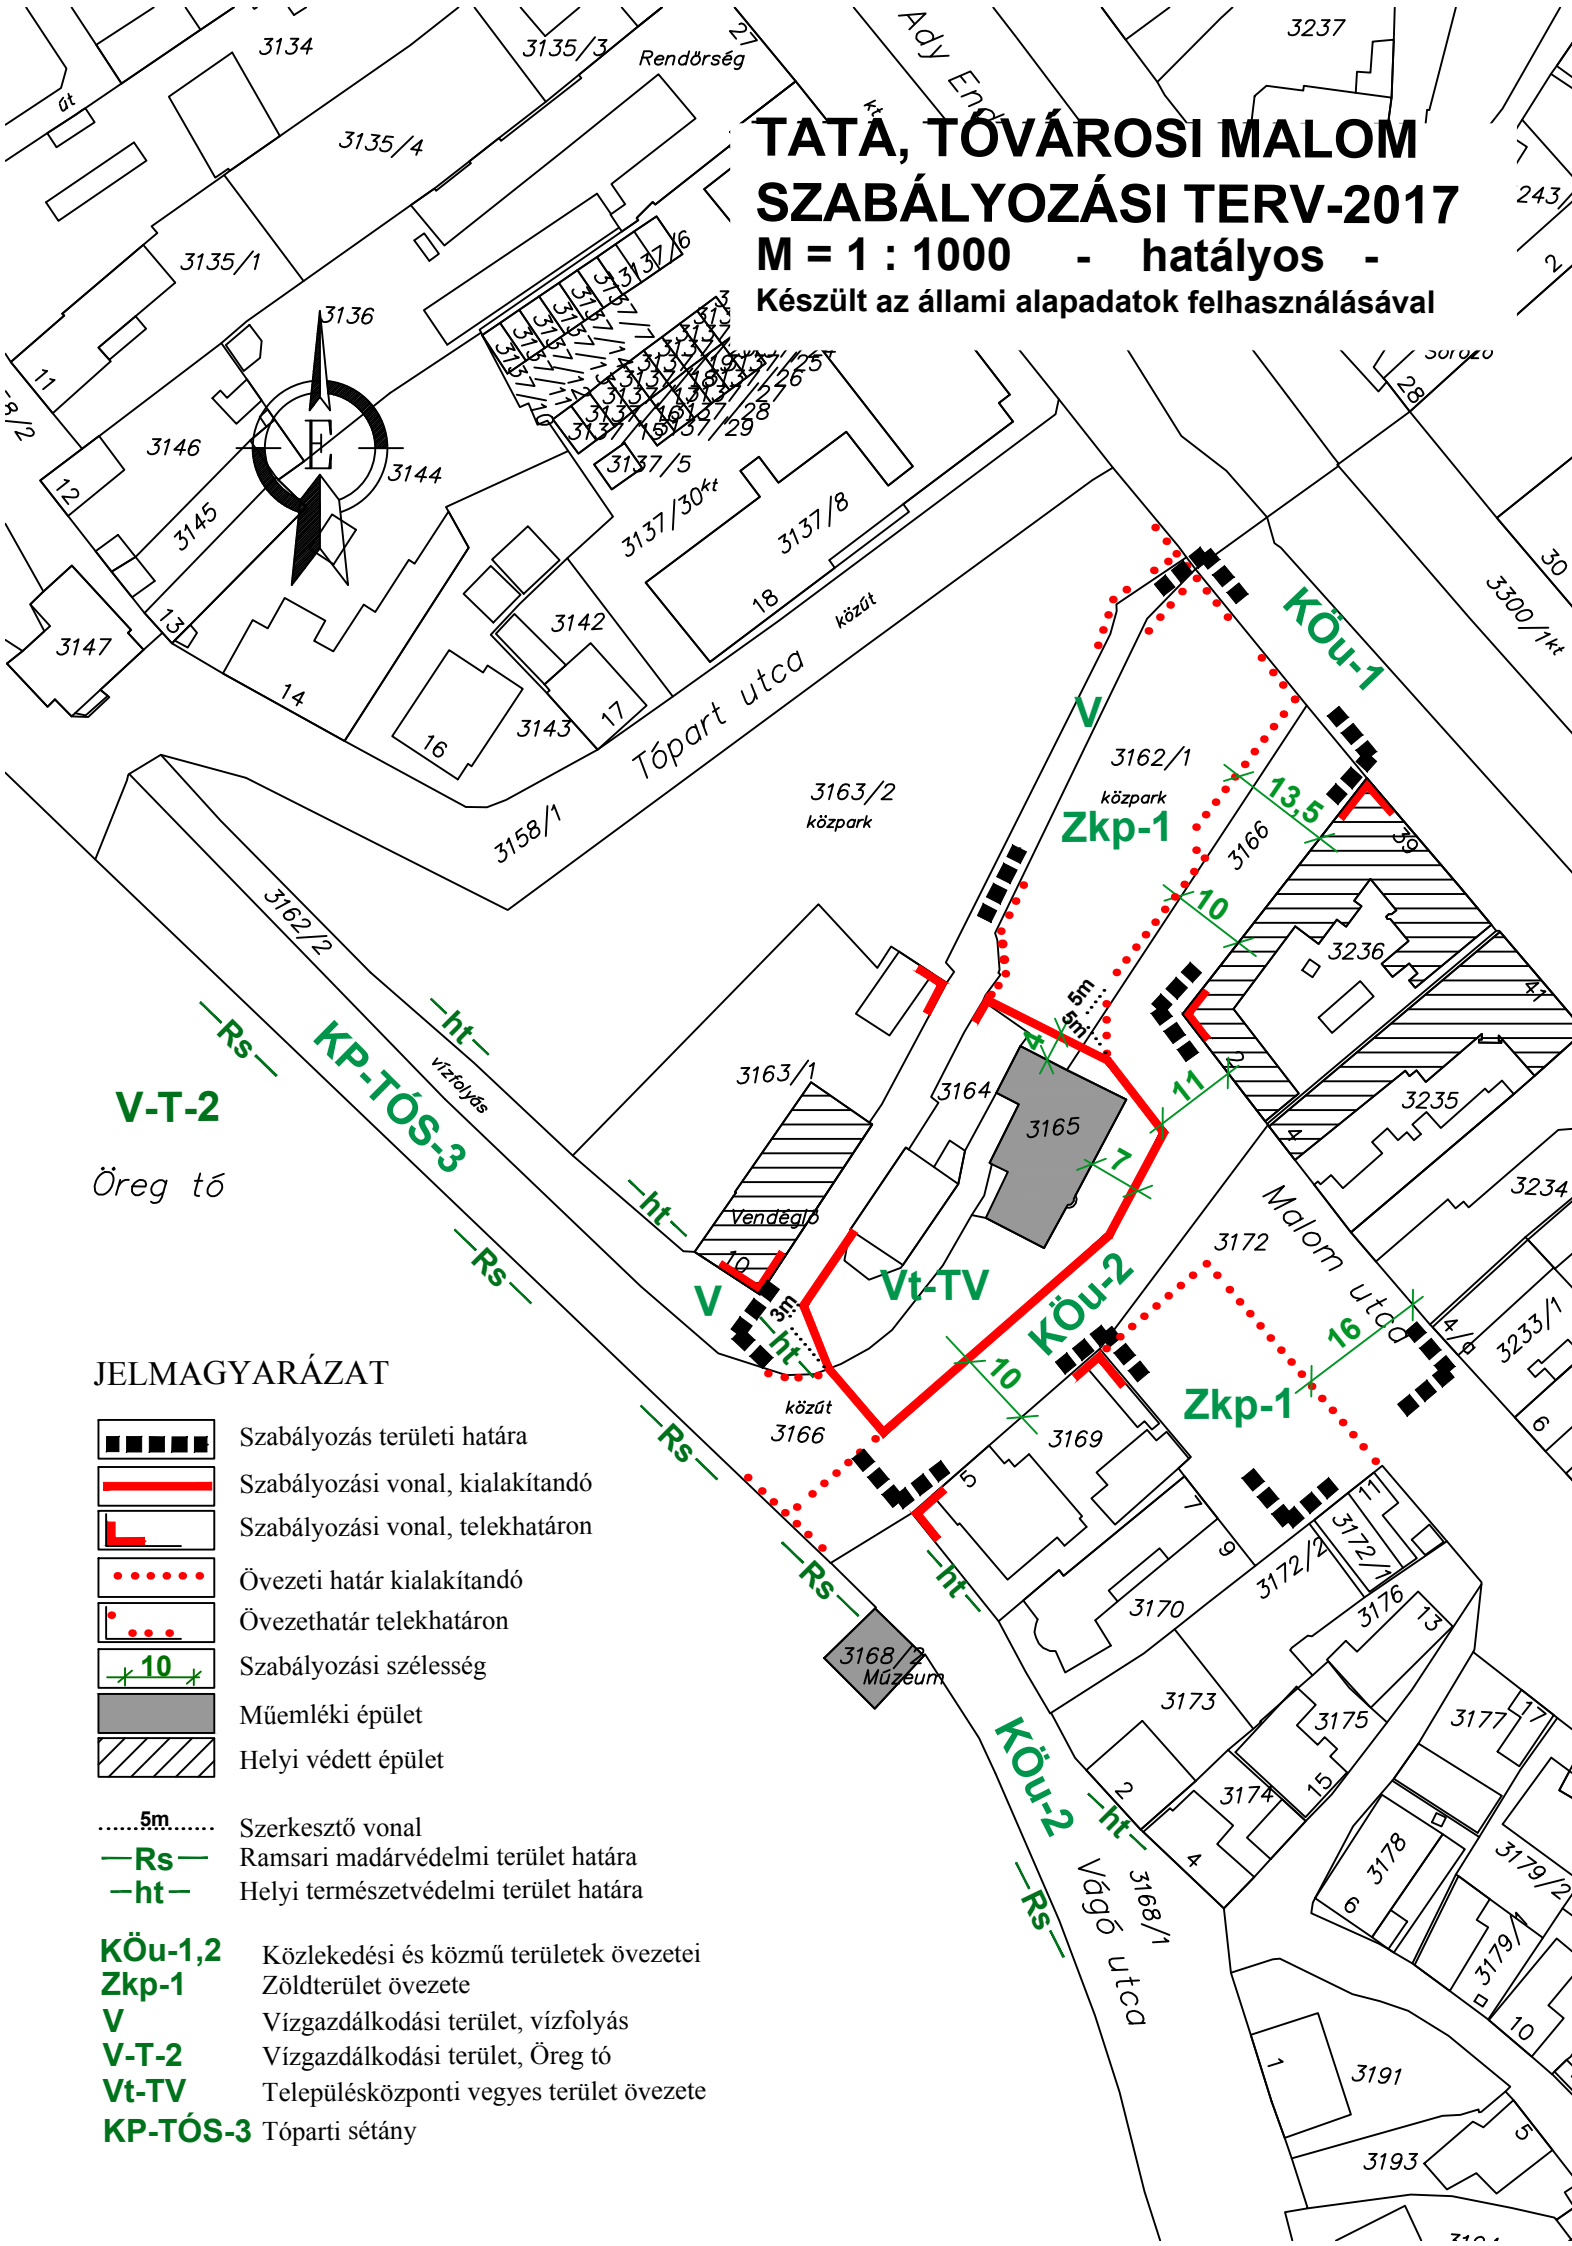


JELMAGYARÁZAT

- Szabályozás területi határa
- Szabályozási vonal, kialakítandó
- Szabályozási vonal, telekhatáron
- Övezeti határ kialakítandó
- Övezethatár telekhatáron
- Szabályozási szélesség
- Műemléki épület
- Helyi védett épület
- Szerkesztő vonal
- Ramsari madárvédelmi terület határa
- Helyi természetvédelmi terület határa

- KÖu-1,2** Közlekedési és közmű területek övezetei
- Zkp-1** Zöldterület övezete
- V** Vízgazdálkodási terület, vízfolyás
- V-T-2** Vízgazdálkodási terület, Öreg tó
- Vt-TV** Településközponti vegyes terület övezete
- KP-TÓS-3** Tóparti sétány

TATA, Tóvárosi Malom parkoló SZABÁLYOZÁSI TERV-2019

M = 1 : 1000
Készült az állami alapadatok felhasználásával

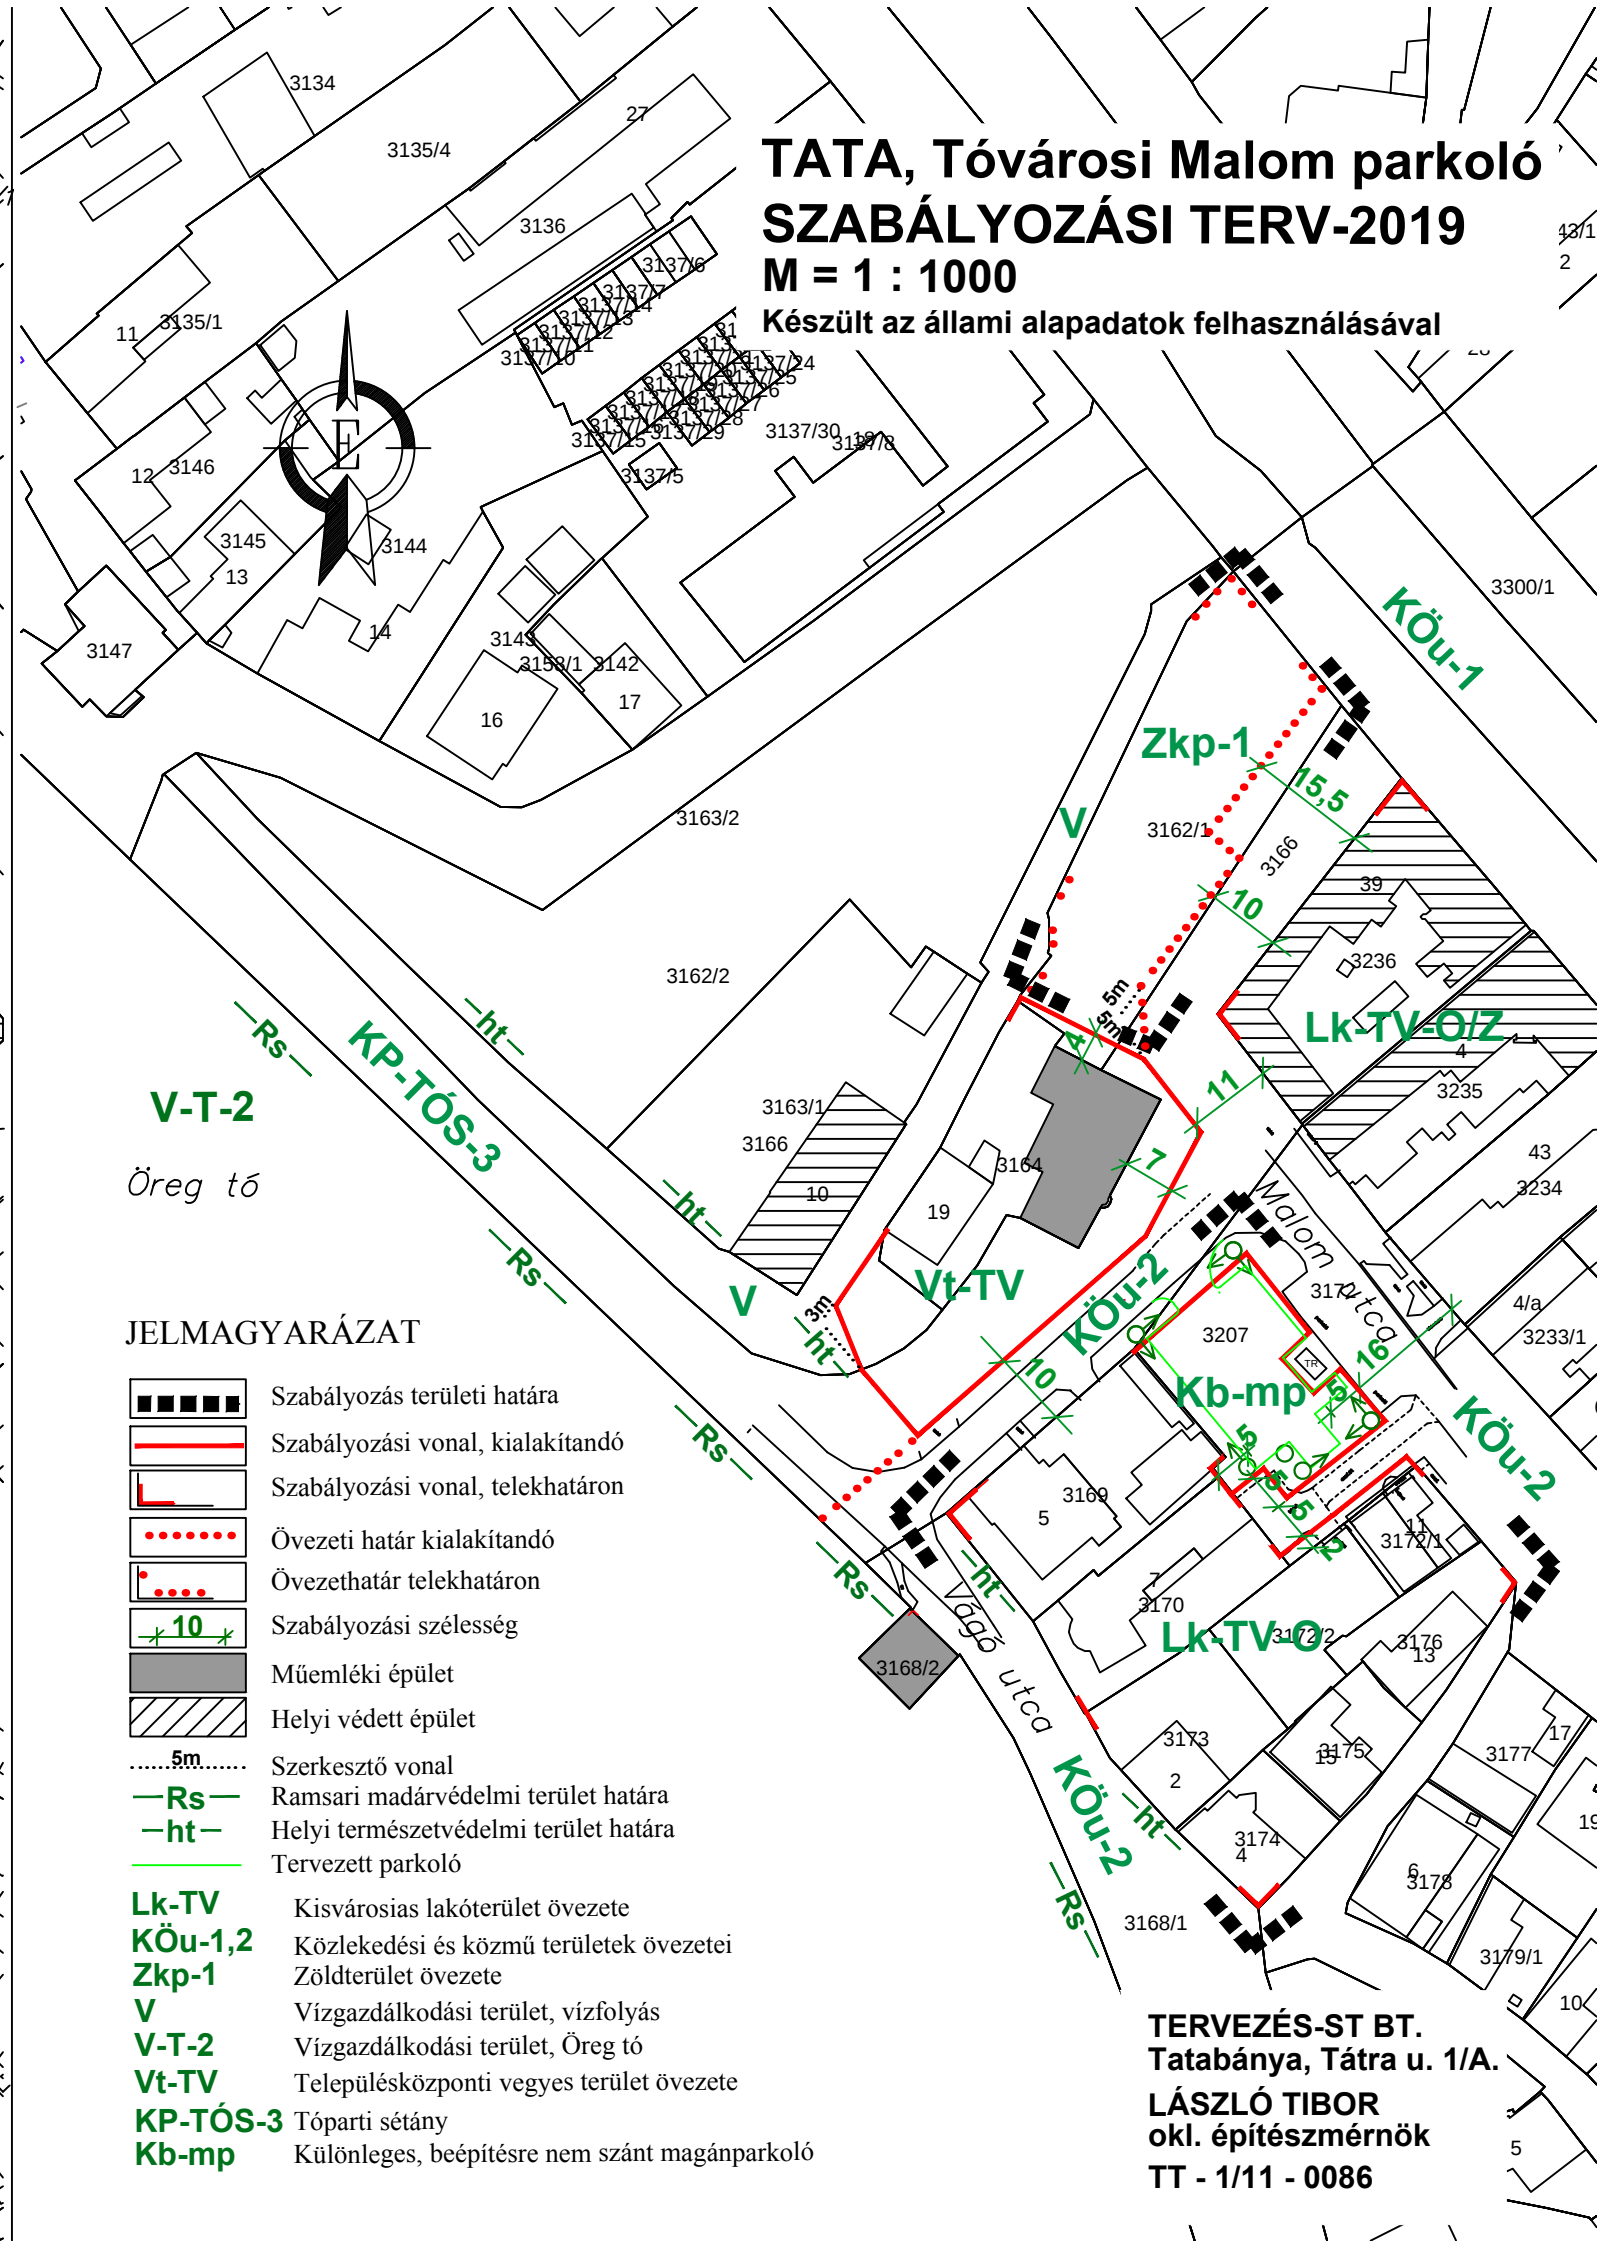

JELMAGYARÁZAT

- Szabályozás területi határa
- Szabályozási vonal, kialakítandó
- Szabályozási vonal, telekhatáron
- Övezeti határ kialakítandó
- Övezethatár telekhatáron
- Szabályozási szélesség
- Műemléki épület
- Helyi védett épület
- Szerkesztő vonal
- Ramsari madárvédelmi terület határa
- Helyi természetvédelmi terület határa
- Tervezett parkoló

- Lk-TV** Kisvárosias lakóterület övezete
- KÖu-1,2** Közlekedési és közmű területek övezetei
- Zkp-1** Zöldterület övezete
- V** Vízgazdálkodási terület, vízfolyás
- V-T-2** Vízgazdálkodási terület, Öreg tó
- Vt-TV** Településközponti vegyes terület övezete
- KP-TÓS-3** Tóparti sétány
- Kb-mp** Különleges, beépítésre nem szánt magánparkoló

TERVEZÉS-ST BT.
Tatabánya, Tátra u. 1/A.
LÁSZLÓ TIBOR
okl. építészmérnök
TT - 1/11 - 0086