


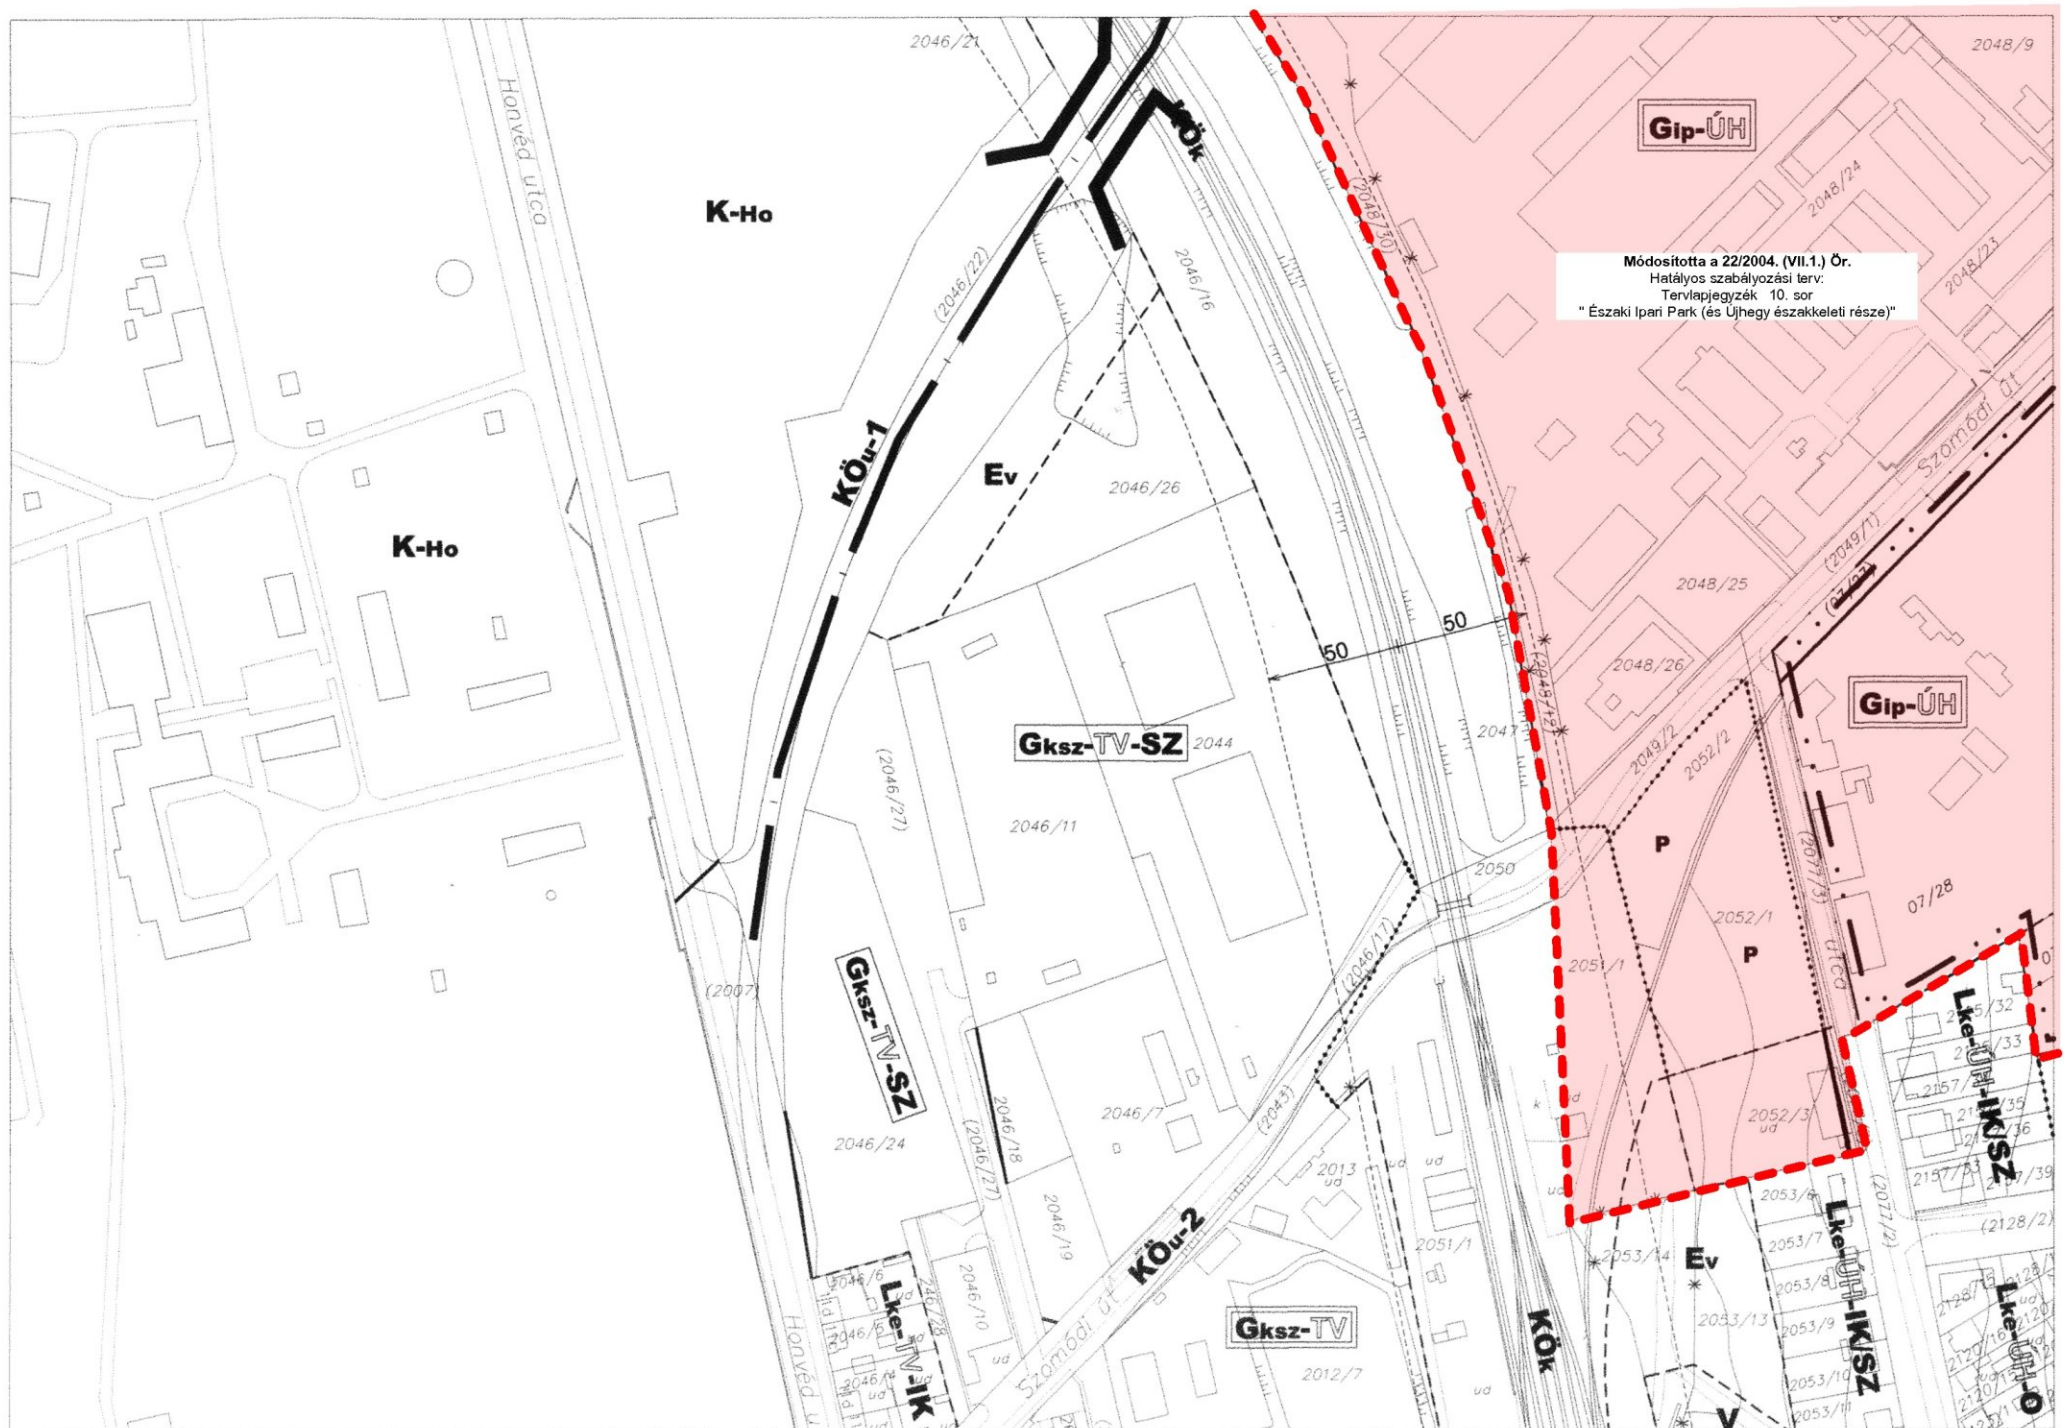

Módosította a 22/2004. (VII.1.) Ör.  
 Hatályos szabályozási terv:  
 Tervlapjegyzék 10. sor  
 "Északi Ipari Park (és Újhegy északkeleti része)"